



PREFEITURA MUNICIPAL DE PITIMBU

RESUMO DO EMPREENDIMENTO

PROGRAMA: Planejamento Urbano

CONVENENTE: Prefeitura Municipal de Pitimbu

CONTRATO: 1066698-45/2019

OBRA: Pavimentação da Rua Princesa Isabel

LOCAL: Pitimbu-PB

REFERÊNCIA DE PREÇOS: SINAPI: Março de 2021 e SICRO: Outubro 2020

Encargos: **87,23%**

B.D.I.: **29,77%**

ITEM	DESCRIÇÃO	VALORES (R\$)
1.0	RUA PRINCESA IZABEL	371.418,98
2.0	RUA DAS COLINAS	232.835,72
3.0	RUA DAS PRINCESAS	115.162,10
4.0	RUA SONIA LIMA	96.757,72
TOTAL		816.174,52

TOTAIS	FONTE DE RECURSOS
444.755,54	RECURSOS PRÓPRIOS
371.418,98	RECURSOS CONVENIO

Edilson da S. A. Costa
Engenheiro Civil
CREA: 1613728492



PREFEITURA MUNICIPAL DE PITIMBU

PLANILHA ORÇAMENTÁRIA

PROGRAMA: Planejamento Urbano
 CONVENENTE: Prefeitura Municipal de Pitimbu
 CONTRATO: 1066698-45/2019
 OBRA: Pavimentação da Rua Princesa Isabel
 LOCAL: Pitimbu-PB

Encargos: 85,69%
 B.D.I.: 29,77%

REFERÊNCIA DE PREÇOS: SINAPI: Março de 2021 e SICRO: Outubro 2020

FUNTE	CÓDIGO	ITEM	DESCRIÇÃO DOS SERVIÇOS	UNIDADE	QUANT.	UNIT. S/BDI	UNIT. C/BDI	TOTAL S/BDI	TOTAL C/BDI
1 - PRINCESA ISABEL									
FUNTE	CÓDIGO	1.0	ADMINISTRAÇÃO DE OBRA					5.759,36	7.473,92
COMP	12	1.1	Administração de obra	und	1,00	5.759,36	7.473,92	5.759,36	7.473,92
FUNTE	CÓDIGO	2.0	SERVIÇOS PRELIMINARES					6.380,71	8.277,72
COMP	13	2.1	Placa de obra em chapa de aço galvanizada	m ²	10,00	319,51	414,63	3.195,10	4.146,30
COMP	14	2.2	Serviços topográficos para pavimentação, inclusive nota de serviço, acompanhamento e greide	m ²	1.887,30	0,24	0,31	452,95	585,06
COMP	1	2.3	Mobilização e desmobilização de equipamentos	km	130,00	19,78	25,67	2.571,40	3.337,10
COMP	15	2.4	Placa esmaltada para identificação de rua, dimensões 45x25 cm	und	2,00	80,63	104,63	161,26	209,26
FUNTE	CÓDIGO	3.0	SERVIÇOS DE TERRAPLENAGEM					11.101,89	14.410,42
SINAPI	100576	3.1	Regularização e compactação de subleito de solo predominantemente argiloso	m ²	1.397,30	1,42	1,84	1.984,17	2.571,03
COMP	16	3.2	Corte a aterro compensado	m ³	7,65	5,17	6,71	39,55	51,33
SINAPI	17	3.3	Escavação mecânica de material 1ª categoria, proveniente de corte de subleito (c/tractor esteiras 160HP)	m ³	903,30	1,45	1,88	1.309,79	1.698,20
SINAPI	100982	3.4	Carga, manobra e descarga de entulho (bota fora) em caminhão basculante 10m ³ - carga com escavadeira hidráulica e descarga livre	m ³	903,30	5,34	6,93	4.823,62	6.259,87
SINAPI	93589	3.5	Transporte com caminhão basculante de 10 m ³ , em via urbana com revestimento primário (und: m ³ xkm)	m ³ xkm	1.806,60	1,63	2,12	2.944,76	3.829,99
FUNTE	CÓDIGO	4.0	RECAPEAMENTO - TRECHO PAVIMENTADO EM PARALELEPÍPEDO					30.489,64	39.576,22
SINAPI	99814	4.1	Limpeza de superfície com jato de alta pressão	m ²	490,00	1,25	1,62	612,50	793,80
SINAPI	96402	4.2	Execução de pintura de ligação com emulsão asfáltica RR-2C	m ²	896,00	1,94	2,52	1.738,24	2.257,92
SINAPI	95996	4.3	Execução de pavimento com aplicação de concreto asfáltico, camada de binder - exclusive carga e transporte	m ³	13,44	894,80	1.161,18	12.026,11	15.606,26
SINAPI	95995	4.4	Execução de pavimento com aplicação de concreto asfáltico, camada de rolamento - exclusive carga e transporte	m ³	13,44	941,96	1.222,38	12.659,94	16.428,79
SINAPI	102332	4.5	Transporte com caminhão tanque de transporte de material asfáltico de 20.000L, em via urbana pavimentada, DMT até 30km	TxKm	176,96	1,19	1,54	210,58	272,52
SINAPI	93589	4.6	Transporte com caminhão basculante de 10 m ³ , em via urbana com revestimento primário (und: m ³ xkm)	m ³ xkm	1.989,12	1,63	2,12	3.242,27	4.216,93
FUNTE	CÓDIGO	5.0	CAPEAMENTO ASFÁLTICO - TRECHO NÃO PAVIMENTADO					128.483,00	166.752,80
SINAPI	94267	5.1	Guia (meio-fio) e sarjeta conjugados de concreto, moldada in loco em trecho reto com extrusora, 45 cm de base (15cm base da guia + 30cm base da sarjeta) x 22cm de altura	m	503,80	34,69	45,02	17.476,82	22.681,08
SINAPI	96392	5.2	Execução e compactação de base e ou sub-base para pavimentação de solo (predominante arenoso) melhorado com cimento (teor de 8%) - exclusive solo, escavação carga e transporte	m ³	284,98	110,12	142,90	31.382,00	40.723,64
SINAPI	96401	5.3	Execução de imprimação com asfalto diluído CM-30	m ²	1.242,56	6,60	8,56	8.200,90	10.636,31
SINAPI	96402	5.4	Execução de pintura de ligação com emulsão asfáltica RR-2C	m ²	2.485,12	1,94	2,52	4.821,13	6.262,50
SINAPI	95995	5.5	Execução de pavimento com aplicação de concreto asfáltico, camada de rolamento - exclusive carga e transporte	m ³	62,13	941,96	1.222,38	58.523,97	75.946,47
SINAPI	102332	5.6	Transporte de material asfáltico, com caminhão com capacidade de 20.000L em rodovia pavimentada para distâncias médias de transporte igual ou inferior a 100km	TxKm	490,81	1,19	1,54	584,06	755,85
SINAPI	93589	5.7	Transporte com caminhão basculante de 10 m ³ de massa asfáltica para pavimentação urbana	m ³ xkm	4.597,62	1,63	2,12	7.494,12	9.746,95
FUNTE	CÓDIGO	6.0	ILUMINAÇÃO					48.183,69	62.527,35
COMP.	1	6.1	Remoção de luminária pública	und	10,00	45,47	59,01	454,70	590,10
COMP.	2	6.2	Luminária de LED	und	10,00	2.126,85	2.760,01	21.268,50	27.600,10
COMP.	6	6.3	Fornecimento de cabo multiplexado para rede 3x1x16+16mm ²	m	280,00	15,50	20,11	4.340,00	5.630,80
COMP.	5	6.4	Poste de aço galvanizado cônico contínuo, reto, engastado, h=9m, fornecimento e instalação	und	8,00	2.510,69	3.258,12	20.085,52	26.064,96
COMP.	18	6.5	Caixa de passagem em concreto pré-moldada dn 60cm, com tampa h=60cm - fornecimento e instalação	und	8,00	99,32	128,89	794,56	1.031,12
SINAPI	97667	6.6	Eletroduto flexível corrugado, pead, dn 50mm - fornecimento e instalação	m	200,00	6,07	7,88	1.214,00	1.576,00
SINAPI	101632	6.7	Relé fotoelétrico para comando de iluminação externa 1000W - fornecimento e instalação	und	1,00	26,41	34,27	26,41	34,27

Edilson da S. A. Costa
 Engenheiro Civil
 CREA: 1613728492



PREFEITURA MUNICIPAL DE PITIMBU

PLANILHA ORÇAMENTÁRIA

PROGRAMA: Planejamento Urbano
 CONVENIENTE: Prefeitura Municipal de Pitimbu
 CONTRATO: 1066698-45/2019
 OBRA: Pavimentação da Rua Princesa Isabel
 LOCAL: Pitimbu-PB

Encargos: 85,69%
 B.D.I.: 29,77%

REFERÊNCIA DE PREÇOS: SINAPI: Março de 2021 e SICRO: Outubro 2020

FUNTE	CÓDIGO	ITEM	DESCRIÇÃO DOS SERVIÇOS	UNIDADE	QUANT.	UNIT. S/BDI	UNIT. C/BDI	TOTAL S/BDI	TOTAL C/BDI
FUNTE	CÓDIGO	7.0	GIRADOURO					24.642,36	31.978,41
SINAPI	94273	7.1	Assentamento de guia (meio-fio) e trecho reto, confeccionada em concreto pré-fabricado, dimensões 100x13x30 cm, para vias urbanas (uso viário)	m	14,00	34,69	45,02	485,66	630,28
COMP	9	7.2	Aterro manual de vala como solo argiloso e compactação manual	m³	2,14	31,23	40,53	66,83	86,73
SINAPI	92396	7.3	Execução de passeio em piso intertravado, com bloco retangular natural de 20x10 cm, espessura 6 cm	m²	10,69	47,34	61,43	506,06	656,69
SINAPI	83693	7.4	Caiação de meio-fio	m²	3,50	3,16	4,10	11,06	14,35
COMP	7	7.5	Conjunto com 4 lixeiras com capacidade 50L cada	und	1,00	852,59	1.106,41	852,59	1.106,41
COMP	8	7.6	Relógio eletônico com visor dupla face mostrador de hora, data e temperatura, completo	und	1,00	22.720,16	29.483,95	22.720,16	29.483,95
FUNTE	CÓDIGO	8.0	SERVIÇOS COMPLEMENTARES					31.149,16	40.422,14
SINAPI	72947	8.1	Sinalização horizontal com tinta retrorreflexiva a base de resina acrílica com microesfera de vidro	m²	82,08	16,42	21,31	1.347,75	1.749,12
SICRO	5213440	8.2	Fornecimento e implantação de placa de regulamentação em aço, D=0,50m - película retrorreflexiva tipo I e SI	und	5,00	144,95	188,10	724,75	940,50
SICRO	5213444	8.3	Fornecimento e implantação de placa de regulamentação em aço, R1=0,248m - película retrorreflexiva tipo I e SI	und	1,00	150,44	195,23	150,44	195,23
SICRO	5213464	8.4	Fornecimento e implantação de placa de advertencia em aço, lado de 0,60m - película retrorreflexiva tipo I e SI	und	7,00	174,74	226,76	1.223,18	1.587,32
SICRO	5213863	8.5	Fornecimento e implantação de suporte metálico galvanizado para placa de advertência, lado de 0,60m	und	13,00	259,52	336,78	3.373,76	4.378,14
SICRO	5214002	8.6	Pintura de seta e zebraos - tinta base acrílica emulsionada em água - espessura 0,30 mm	m²	78,05	22,11	28,69	1.725,69	2.239,25
SINAPI	94990	8.7	Execução de passeio (calçada) ou piso em concreto moldado in loco, feito em obra, acabamento convencional, não armado	m³	32,97	565,41	733,73	18.641,57	24.191,08
SINAPI	94990	8.8	Rampa para acesso de deficientes, em concreto moldado in loco, feito em obra, acabamento convencional, não armado	m³	3,30	565,41	733,73	1.865,85	2.421,31
COMP.	3	8.9	Piso tátil	m²	10,53	85,58	111,06	901,16	1.169,46
SINAPI	74245/001	8.10	Pintura acrílica em piso cimentado duas demãos	m²	55,08	12,29	15,95	676,93	878,53
SINAPI	83693	8.11	Caiação de meio-fio	m²	163,95	3,16	4,10	518,08	672,20
SUB-TOTAL DA RUA PRINCESA ISABEL								280.430,45	371.418,98
2 - SONIA LIMA									
FUNTE	CÓDIGO	1.0	SERVIÇOS PRELIMINARES					228,95	296,21
COMP	14	1.1	Serviços topograficos para pavimentação, inclusive nota de serviço, acompanhamento e greide	m²	618,00	0,24	0,31	148,32	191,58
COMP	15	1.2	Placa esmaltada para identificação de rua, dimensões 45x25 cm	und	1,00	80,63	104,63	80,63	104,63
FUNTE	CÓDIGO	2.0	SERVIÇOS DE TERRAPLENAGEM					4.197,27	5.447,80
SINAPI	100576	2.1	Regularização e compactação de subleito de solo predominantemente argiloso	m²	618,00	1,42	1,84	877,56	1.137,12
SINAPI	17	2.2	Escavação mecânica de material 1ª categoria, proveniente de corte de subleito (c/tractor esteiras 160HP)	m³	330,32	1,45	1,88	478,96	621,00
SINAPI	100982	2.3	Carga, manobra e descarga de entulho (bota fora) em caminhão basculante 10m³ - carga com escavadeira hidraulica e descarga livre	m³	330,32	5,34	6,93	1.763,91	2.289,12
SINAPI	93589	2.4	Transporte com caminhão basculante de 10 m³, em via urbana com revestimento primario (und: m³xkm)	m³xkm	660,64	1,63	2,12	1.076,84	1.400,56
FUNTE	CÓDIGO	3.0	CAPEAMENTO ASFÁLTICO					56.851,44	73.785,19
SINAPI	94267	3.1	Guia (meio-fio) e sarjeta conjugados de concreto, moldada in loco em trecho reto com extrusora, 45 cm de base (15cm base da guia + 30cm base da sarjeta) x 22cm de altura	m	206,00	34,69	45,02	7.146,14	9.274,12
SINAPI	96392	3.2	Execução e compactação de base e ou sub-base para pavimentação de solo (predominante arenoso) melhorado com cimento (teor de 8%) - exclusive carga e transporte	m³	127,72	110,12	142,90	14.064,53	18.251,19
SINAPI	96401	3.3	Execução de imprimação com asfalto diluido CM-30	m²	556,20	6,60	8,56	3.670,92	4.761,07
SINAPI	96402	3.4	Execução de pintura de ligação com emulsão asfáltica RR-2C	m²	1.112,40	1,94	2,52	2.158,06	2.803,25
SINAPI	95995	3.5	Execução de pavimento com aplicação de concreto asfáltico, camada de rolamento - exclusive carga e transporte	m³	27,81	941,96	1.222,38	26.195,91	33.994,39
SINAPI	102332	3.6	Transporte de material asfáltico, com caminhão com capacidade de 20.000L em rodovia pavimentada para distâncias médias de transporte igual ou inferior a 100km	TxKm	219,70	1,19	1,54	261,44	338,34
SINAPI	93589	3.7	Transporte com caminhão basculante de 10 m³, em via urbana com revestimento primario (und: m³xkm)	m³xkm	2.057,94	1,63	2,12	3.354,44	4.362,83

Edilson da S. A. Costa
 Engenheiro Civil
 CREA: 1613728492



PREFEITURA MUNICIPAL DE PITIMBU

PLANILHA ORÇAMENTÁRIA

PROGRAMA: Planejamento Urbano
 CONVENIENTE: Prefeitura Municipal de Pitimbu
 CONTRATO: 1066698-45/2019
 OBRA: Pavimentação da Rua Princesa Isabel
 LOCAL: Pitimbu-PB

REFERÊNCIA DE PREÇOS: SINAPI: Março de 2021 e SICRO: Outubro 2020

Encargos: 85,69%
 B.D.I.: 29,77%

FONTE	CÓDIGO	ITEM	DESCRIÇÃO DOS SERVIÇOS	UNIDADE	QUANT.	UNIT. S/BDI	UNIT. C/BDI	TOTAL S/BDI	TOTAL C/BDI
FONTE	CÓDIGO	4.0	ILUMINAÇÃO					8.689,28	11.276,08
COMP.	1	4.1	Remoção de luminária pública	und	4,00	45,47	59,01	181,88	236,04
COMP.	2	4.2	Luminária de LED	und	4,00	2.126,85	2.760,01	8.507,40	11.040,04
FONTE	CÓDIGO	5.0	SERVIÇOS COMPLEMENTARES					4.586,95	5.952,44
SINAPI	72947	5.1	Sinalização horizontal com tinta retrorreflexiva a base de resina acrílica com microesfera de vidro	m ²	25,80	16,42	21,31	423,64	549,80
SICRO	5213440	5.2	Fornecimento e implantação de placa de regulamentação em aço, D=0,50m - película retrorreflexiva tipo I e SI	und	4,00	144,95	188,10	579,80	752,40
SICRO	5213444	5.3	Fornecimento e implantação de placa de regulamentação em aço, R1 lado 0,248m - película retrorreflexiva tipo I e SI	und	2,00	150,44	195,23	300,88	390,46
SICRO	5213464	5.4	Fornecimento e implantação de placa de advertência em aço, lado de 0,60m - película retrorreflexiva tipo I e SI	und	2,00	174,74	226,76	349,48	453,52
SICRO	5213863	5.5	Fornecimento e implantação de suporte metálico galvanizado para placa de advertência, lado de 0,60m	und	8,00	259,52	336,78	2.076,16	2.694,24
SICRO	5214002	5.6	Pintura de seta e zebrados - tinta base acrílica emulsionada em água e espessura 0,30 mm	m ²	31,40	22,11	28,69	694,25	900,87
SINAPI	83693	5.7	Caiçação de meio-fio	m ²	51,50	3,16	4,10	162,74	211,15
SUB-TOTAL DA RUA SONIA LIMA								74.553,89	96.757,72
3 - RUA DAS COLINAS									
FONTE	CÓDIGO	1.0	SERVIÇOS PRELIMINARES					452,05	584,39
COMP	14	1.1	Serviços topográficos para pavimentação, inclusive nota de serviço, acompanhamento e greide	m ²	1.547,60	0,24	0,31	371,42	479,76
COMP	15	1.2	Placa esmaltada para identificação de rua, dimensões 45x25 cm	und	1,00	80,63	104,63	80,63	104,63
FONTE	CÓDIGO	2.0	SERVIÇOS DE TERRAPLENAGEM					6.273,17	8.139,75
SINAPI	100576	2.1	Regularização e compactação de subleito de solo predominantemente argiloso	m ²	1.547,60	1,42	1,84	2.197,59	2.847,58
SINAPI	17	2.2	Escavação mecânica de material 1ª categoria, proveniente de corte de subleito (c/ trator esteiras 160HP)	m ³	405,53	1,45	1,88	588,02	762,40
SINAPI	100982	2.3	Carga, manobra e descarga de entulho (bota fora) em caminhão basculante 10m ³ - carga com escavadeira hidráulica e descarga livre	m ³	405,53	5,34	6,93	2.165,53	2.810,32
SINAPI	93589	2.4	Transporte com caminhão basculante de 10 m ³ , em via urbana em revestimento primário (und: m ³ xkm)	m ³ xkm	811,06	1,63	2,12	1.322,03	1.719,45
FONTE	CÓDIGO	3.0	PAVIMENTAÇÃO - PARALELEPIPEDO (EE.12,00 À EE.13+16,90)					18.063,47	23.440,53
SINAPI	94267	3.1	Guia (meio-fio) e sarjeta conjugados de concreto, moldada in loco em trecho reto com extrusora, 45 cm de base (15cm base da guia + 30cm base da sarjeta) x 22cm de altura	m	113,80	34,69	45,02	3.947,72	5.123,28
DER/PB	02.702.00	3.2	Revestimento em paralelepípedo inclusive colchão de areia	m ²	227,60	62,02	80,48	14.115,75	18.317,25
FONTE	CÓDIGO	4.0	CAPEAMENTO ASFÁLTICO					130.269,37	169.073,05
SINAPI	94267	4.1	Guia (meio-fio) e sarjeta conjugados de concreto, moldada in loco em trecho reto com extrusora, 45 cm de base (15cm base da guia + 30cm base da sarjeta) x 22cm de altura	m	430,00	34,69	45,02	14.916,70	19.358,60
SINAPI	96392	4.2	Execução e compactação de base e ou sub-base para pavimentação de solo (predominante arenoso) melhorado com cimento (teor de 8%) - exclusive solo, escavação carga e transporte	m ³	289,60	110,12	142,90	31.890,75	41.383,84
SINAPI	96401	4.3	Execução de imprimação com asfalto diluído CM-30	m ²	1.308,00	6,60	8,56	8.632,80	11.196,48
SINAPI	96402	4.4	Execução de pintura de ligação com emulsão asfáltica RR-2C	m ²	2.616,00	1,94	2,52	5.075,04	6.592,32
SINAPI	95995	4.5	Execução de pavimento com aplicação de concreto asfáltico, camada de rolamento - exclusive carga e transporte	m ³	65,40	941,96	1.222,38	61.604,18	79.943,65
SINAPI	102332	4.6	Transporte de material asfáltico, com caminhão com capacidade de 20.000L em rodovia pavimentada para distâncias médias de transporte igual ou inferior a 100km	TxKm	219,62	1,19	1,54	261,35	338,21
SINAPI	93589	4.7	Transporte com caminhão basculante de 10 m ³ de massa asfáltica para pavimentação urbana	m ³ xkm	4.839,60	1,63	2,12	7.888,55	10.259,95
FONTE	CÓDIGO	5.0	ILUMINAÇÃO					17.378,56	22.552,16
COMP.	1	5.1	Remoção de luminária pública	und	8,00	45,47	59,01	363,76	472,08
COMP.	2	5.2	Luminária de LED	und	8,00	2.126,85	2.760,01	17.014,80	22.080,08
FONTE	CÓDIGO	6.0	SERVIÇOS COMPLEMENTARES					6.970,79	9.045,84
SINAPI	72947	6.1	Sinalização horizontal com tinta retrorreflexiva a base de resina acrílica com microesfera de vidro	m ²	55,00	16,42	21,31	903,10	1.172,05

Edilson da S. A. Costa
 Engenheiro Civil
 CREA: 1613728492



PREFEITURA MUNICIPAL DE PITIMBU

PLANILHA ORÇAMENTÁRIA

PROGRAMA: Planejamento Urbano
CONVENENTE: Prefeitura Municipal de Pitimbu
CONTRATO: 1066698-45/2019
OBRA: Pavimentação da Rua Princesa Isabel
LOCAL: Pitimbu-PB

REFERÊNCIA DE PREÇOS: SINAPI: Março de 2021 e SICRO: Outubro 2020

Encargos: 85,69%
B.D.I.: 29,77%

FUNTE	CÓDIGO	ITEM	DESCRIÇÃO DOS SERVIÇOS	UNIDADE	QUANT.	UNIT. S/BDI	UNIT. C/BDI	TOTAL S/BDI	TOTAL C/BDI
SICRO	5213440	6.2	Fornecimento e implantação de placa de regulamentação em aço, D=0,50m - película retrorreflexiva tipo I e SI	und	8,00	144,95	188,10	1.159,60	1.504,80
SICRO	5213444	6.3	Fornecimento e implantação de placa de regulamentação em aço, R1 lado 0,248m - película retrorreflexiva tipo I e SI	und	1,00	150,44	195,23	150,44	195,23
SICRO	5213464	6.4	Fornecimento e implantação de placa de advertencia em aço, lado de 0,60m - película retrorrefletiva tipo I e SI	und	2,00	174,74	226,76	349,48	453,52
SICRO	5213863	6.5	Fornecimento e implantação de suporte metálico galvanizado para placa de advertência, lado de 0,60m	und	11,00	259,52	336,78	2.854,72	3.704,58
SICRO	5214002	6.6	Pintura de seta e zebraos - tinta base acrílica emulsionada em água - espessura 0,30 mm	m²	31,40	22,11	28,69	694,25	900,87
SINAPI	83693	6.7	Caição de meio-fio	m²	271,90	3,16	4,10	859,20	1.114,79

SUB-TOTAL DA RUA DAS COLINAS

179.407,41 232.835,72

4 - RUA DAS PRINCESAS

FUNTE	CÓDIGO	1.0	SERVIÇOS PRELIMINARES					290,87	376,19
COMP	14	1.1	Serviços topograficos para pavimentação, inclusive nota de serviço, acompanhamento e greide	m²	876,00	0,24	0,31	210,24	271,56
COMP	15	1.2	Placa esmaltada para identificação de rua, dimensões 45x25 cm	und	1,00	80,63	104,63	80,63	104,63

FUNTE	CÓDIGO	2.0	SERVIÇOS DE TERRAPLENAGEM					5.610,55	7.281,94
SINAPI	100576	2.1	Regularização e compactação de subleito de solo predominantemente argiloso	m²	876,00	1,42	1,84	1.243,92	1.611,84
SINAPI	17	2.2	Escavação mecânica de material 1ª categoria, proveniente de corte de subleito (c/tractor esteiras 160HP)	m³	434,49	1,45	1,88	630,01	816,84
SINAPI	100982	2.3	Carga, manobra e descarga de entulho (bota fora) em caminhão basculante 10m³ - carga com escavadeira hidráulica e descarga livre	m³	434,49	5,34	6,93	2.320,18	3.011,02
SINAPI	93589	2.4	Transporte com caminhão basculante de 10 m³, em via urbana em revestimento primario (und: m³xkm)	m³xkm	868,98	1,63	2,12	1.416,44	1.842,24

FUNTE	CÓDIGO	3.0	PAVIMENTAÇÃO					63.342,64	82.197,68
SINAPI	94267	3.1	Guia (meio-fio) e sarjeta conjugados de concreto, moldada in loco em trecho reto com extrusora, 45 cm de base (15cm base da guia + 30cm base da sarjeta) x 22cm de altura	m	292,00	34,69	45,02	10.129,48	13.145,84
DER/PB	02.702.00	3.2	Revestimento em paralelepípedo inclusive colchão de areia	m²	858,00	62,02	80,48	53.213,16	69.051,84

FUNTE	CÓDIGO	4.0	ILUMINAÇÃO					8.689,28	11.276,08
COMP.	1	4.1	Remoção de luminária pública	und	4,00	45,47	59,01	181,88	236,04
COMP.	2	4.2	Luminária de LED	und	4,00	2.126,85	2.760,01	8.507,40	11.040,04

FUNTE	CÓDIGO	5.0	SERVIÇOS COMPLEMENTARES					10.811,54	14.030,21
COMP	11	5.1	Canaleta de drenagem em alvenaria de tijolo ceramico 8 furos, 1 vez (espessura 19 cm), dimensões internas 40x50 cm, com tampa de concreto, inclusive escavação manual	m	30,00	256,15	332,41	7.684,50	9.972,30
SINAPI	83693	5.2	Caição de meio-fio	m²	73,00	3,16	4,10	230,68	299,30
SICRO	5213440	5.3	Fornecimento e implantação de placa de regulamentação em aço, D=0,50m - película retrorreflexiva tipo I e SI	und	4,00	144,95	188,10	579,80	752,40
SICRO	5213444	5.4	Fornecimento e implantação de placa de regulamentação em aço, R1 lado 0,248m - película retrorreflexiva tipo I e SI	und	1,00	150,44	195,23	150,44	195,23
SICRO	5213464	5.5	Fornecimento e implantação de placa de advertencia em aço, lado de 0,60m - película retrorrefletiva tipo I e SI	und	2,00	174,74	226,76	349,48	453,52
SICRO	5213863	5.6	Fornecimento e implantação de suporte metálico galvanizado para placa de advertência, lado de 0,60m	und	7,00	259,52	336,78	1.816,64	2.357,46

SUB-TOTAL DA RUA DAS PRINCESAS

80.055,60 115.162,10

TOTAL DA OBRA

614.447,35 816.174,52

Edilson da S. A. Costa
Engenheiro CivilCREA: 81972849-2
Engenheiro Civil
CREA 161372849-2



**PREFEITURA MUNICIPAL DE PITIMBU
SECRETARIA DE OBRAS E SERVIÇOS URBANOS**

MEMORIAL DESCRITIVO E ESPECIFICAÇÕES TÉCNICAS

Proprietário: Prefeitura Municipal de Pitimbu

Objeto: Pavimentação da Rua Princesa Isabel

Contrato n.º.: 1066698-45



Rua Pe. José João, s/nº CEP: 58.324-000
Centro - Pitimbu/PB Fone/Fax (83) 3299-1016
CNPJ 08.916.785/0001-59



**PREFEITURA MUNICIPAL DE PITIMBU
SECRETARIA DE OBRAS E SERVIÇOS URBANOS**

1. PROPOSTA:

O objetivo que norteou a concepção do projeto foi à necessidade de oferecer conforto ao rolamento, e disciplinar a passagem de veículos por essas ruas da cidade.

A intervenção em tela promove a pavimentação asfáltica, através do capeamento, da Rua Princesa Isabel, objeto do contrato de Repasse nº 1066698-45/2019, bem como capeamento asfáltico e em paralelepípedos da Rua Sonia Lima, Rua das Colinas e Rua das Princesas.

O escopo da intervenção contempla o capeamento das vias em CBUQ, aplicado sobre a camada de reforço da sub-base.

Nos trechos pavimentados será implantada sinalização horizontal, composta por marcação de eixo, de acordo com as normas correspondentes. Por ocasião de preparação das ruas para reperfilamento, serão executados os serviços de correção geométrica do meio-fio (alinhamento e nivelamento). Assim, após intervenção não restarão meios-fios tapados ou rebaixados irregularmente.

Os topos das guias apresentarão nivelamentos adequados e o alinhamento será retificado, gerando segurança ao tráfego e aos pedestres, além de melhoria da mobilidade.

Considerando que área é ocupada há muito tempo em alguns trechos não será possível a execução de calçadas em ambos os lados da via, conforme mostrado em projeto.

Eventuais ajustes serão efetuados pela prefeitura, que se encarregará de fazer a imposição aos marcadores para a sua realização.

A drenagem será do tipo superficial, através de sarjetas e linhas d'água que atendem satisfatoriamente.

Serão inseridas nas ruas contempladas apenas a quantidades de placas (logradouro e sinalização viária vertical) indicadas conforme projetos de sinalização.

Edson Carlos Silva
Secretaria de Obras e Serviços Urbanos
Pitimbu - PB



**PREFEITURA MUNICIPAL DE PITIMBU
SECRETARIA DE OBRAS E SERVIÇOS URBANOS**

2. O MUNICÍPIO DE PITIMBU

O município de Pitimbu localiza-se na porção mais oriental do Estado da Paraíba, ficando no litoral sul. Sua altitude média em relação ao nível do mar é em torno de 10 m.

O clima é considerado agradável, com temperatura máxima de 30 °C, mínima de 21 °C, do tipo tropical, com chuvas concentradas nos meses de outono e inverno e precipitação média anual é de 2 100 milímetros.

Limita-se ao Norte com o município do Conde; ao Sul com o município de Goiana-PB; a Leste com o Oceano Atlântico e a Oeste com os municípios de Caaporã e Alhandra.

INFORMAÇÕES CONDICIONANTES

Localização

As Vias em estudo localizam-se todas na cidade de Pitimbu/PB, no Distrito de Acaú.

Aspectos Gerais da Região: Dados Gerais

Pitimbu é um município da Região Metropolitana de João Pessoa, no litoral sul do estado da Paraíba. Tem uma área de 136,05 quilômetros quadrados. Sua população em 2015 foi estimada pelo Instituto Brasileiro de Geografia e Estatística em 18.685 habitantes.

Área e Relevo

O município de Pitimbu está inserido na unidade geoambiental dos Tabuleiros Costeiros. Esta unidade acompanha o litoral de toda a região Nordeste, apresenta altitude média de 50 a 100 metros, compreende platôs de origem sedimentar, que apresentam topografia variável, ora com vales estreitos e encostas abruptas, ora abertos com encostas suaves e fundos com amplas várzeas. Os solos dessa unidade geoambiental são representados pelos latossolos e podzólicos nos topos de chapadas e topos residuais; pelos podzólicos concrecionários em áreas dissecadas e encostas e gleissolos e solos aluviais nas áreas de várzeas.



[Handwritten signature in blue ink]



**PREFEITURA MUNICIPAL DE PITIMBU
SECRETARIA DE OBRAS E SERVIÇOS URBANOS**

Clima

O clima é considerado agradável, com temperatura máxima de 30 °C, mínima de 21 °C, do tipo tropical, com chuvas concentradas nos meses de outono e inverno e precipitação média anual é de 2.100 milímetros.

Aspectos Sócio Econômicos:

População

A população total estimada em Cabedelo é de 60.226 habitantes segundo o IBGE. Esta população aumenta durante o verão, chegando a atingir aproximadamente 80.000 (oitenta mil) habitantes, devido ao fluxo de turistas, veranistas e visitantes e até 200.000 pessoas durante o carnaval.

Turismo

Fortificações

As **Fortificações de Pitimbu** localizavam-se no porto dos Franceses, atual município de **Pitimbu**, no litoral sul do estado da Paraíba.

Primitivamente integrante da Capitania de Itamaracá, o litoral de Pitimbu foi frequentada desde o século XVI por corsários franceses em busca do escambo de pau-brasil ("*Caesalpinia echinata*") com os indígenas Potiguaras e Tabajaras.

Em 1702, por ordem do Governador e Capitão-general da Capitania de Pernambuco, Francisco de Castro Morais, a quem Itamaracá se subordinava, foi erguido o Forte de Pitimbu, com risco do Engenheiro Diogo da Silveira Veloso, para a defesa daquele ancoradouro.

Em 1819, segundo o historiador Figueira de Melo, foram montadas, no porto de Pitimbu, duas baterias com duas peças cada: uma na barra da Guarita e outra em posição dominante no local até hoje conhecido como "Ladeira da Bateria".

Após a Independência do Brasil, no contexto da Confederação do Equador (1824) foi nomeado comandante da Bateria de Pitimbu, o 1º Tenente de Artilharia Francisco Caetano Veloso.

Edson de Siqueira
12/08/2015



PREFEITURA MUNICIPAL DE PITIMBU SECRETARIA DE OBRAS E SERVIÇOS URBANOS

Pelo Ato nº 1414, de 14 de janeiro de 1867, Pitimbu passou a fazer parte da Província da Paraíba, adquirindo a categoria de Município a partir de 28 de dezembro de 1961.

Praias

Pitimbu tem o maior litoral de todo o estado, se contabilizam treze praias, um farol, duas barras, duas ilhotas.

Praia de Pitimbu

Praia mais urbanizada da orla pitimbuense, encontra-se no centro na cidade, sendo assim a mais movimentada. Em sua extensão encontram-se bares, restaurantes, pousadas e clubes. Há também um local para eventos onde todo início de ano são realizadas as festividades de verão e "O Areião" – quadra onde são praticados jogos de areia e campeonatos intermunicipais e interestaduais. O rio conhecido popularmente por "Maceió" corta a praia e a divide, dando início a Praia da Guarita.

Praia de Acaú

Principal praia do distrito de Acaú, localiza-se no centro, entre Pontinhas e Santa Rita, muito procurado por turistas do estado vizinho (PE), destaca-se pela qualidade do serviço de bares que se encontram a beira mar, muito agitada no verão. Há em construção no local o Polo Acaú, com serviços de informações aos turistas.

Praia Bela

A praia mais procurada pelas pessoas que querem desfrutar de um bom banho de rio e degustar deliciosas iguarias sem sair d'água. Em Praia Bela você é servido dentro do balneário sem precisar ir ao bar fazer o pedido. A praia também é muito procurada por praticantes de esportes aquáticos, pois o mar é bem agitado e ocasiona boas ondas para a prática, já havendo até mesmo alguns campeonatos nacionais. Atualmente passa por um grande boom imobiliário, vários condomínios estão sendo construídos no local.

Edson de Silva
Secretário de Obras e Serviços Urbanos



**PREFEITURA MUNICIPAL DE PITIMBU
SECRETARIA DE OBRAS E SERVIÇOS URBANOS**

Praia Azul

Praia Azul é uma opção para quem busca sossego, um pouco afastada dos grandes centros de agitos ela se destaca pelo ambiente familiar. Areia escura e batida forte, a torna propícia para prática de caminhada e corrida, em toda sua extensão localizam-se casas de veraneio e pousadas.

Praia dos Mariscos

Praia dos Mariscos é uma opção para quem busca sossego, um pouco afastada dos grandes centros de agito ela se destaca pelo ambiente familiar. Em toda sua extensão localizam-se casas de veraneio e pousadas.

Centro Histórico de Taquara

A vila de Taquara, fundada pelos portugueses, ainda do tempo Brasil Colônia, foi um dos principais e maiores centros no passado, com três igrejas, Igreja de Nossa Senhora do Rosário, Igreja de Nossa Senhora da Penha de França e as ruínas doutra igreja onde hoje é o cemitério público de Taquara. Uma curiosidade é que as três igrejas formam um triângulo e duas são de frente. Além das igrejas o que chama a atenção é que o distrito de Taquara ainda continua com características de vila, apesar do passar dos anos.

Sede Velha

Sede Velha destaca-se pelo turismo de aventura, pois na área há boas trilhas que possibilitam a prática de esportes como: trilha, ciclismo, entre outros. Ainda em Sede Velha encontra-se o antigo casarão do Barão do Abiaí, infelizmente abandonado.



PREFEITURA MUNICIPAL DE PITIMBU
SECRETARIA DE OBRAS E SERVIÇOS URBANOS

Farol e Croas

O farol consiste em uma enseada onde se encontra o Faroete de Pitimbu, já as croas é um conjunto de arrecifes em alto mar, que quando a maré baixa, formam-se piscinas de água cristalina.

3. O PROJETO:

O Projeto Executivo de Engenharia para execução da Pavimentação da Rua Princesa Isabel com recursos federais e , das Vias principais de circulação do **bairro do Renascer**, numa extensão total de 18.545,30 m², no município de Cabedelo/PB.

RESUMO DAS VIAS				
NOME DAS RUAS	ESTACA	EXTENSÃO (m)	LARGURA (m)	TIPO DE PAVIMENTO
RUA PRINCESA ISABEL	TRECHO JA PAVIMENTADO	70,00	7,00	CBUQ (RECAPEAMENTO)
RUA PRINCESA ISABEL	0 + 0,00 A 12 + 17,90 =	408,00	6,50	CBUQ (CAPEAMENTO)
RUA SONIA LIMA	0 + 0,00 A 5 + 9,80 =	109,80	6,00	CBUQ (CAPEAMENTO)
RUA DAS COLINAS	0 + 0,00 A 12 + 0,00 =	240,00	6,00	CBUQ (CAPEAMENTO)
RUA DAS COLINAS	12 + 0,00 A 13 + 16,90 =	36,90	4,00	PARALELEPÍPEDO
RUA DAS PRINCESAS	0 + 0,00 A 7 + 6,35 =	146,35	6,00	PARALELEPÍPEDO

O Projeto é apresentado em um Volume Único, constando de:

- Memorial Descritivo, Justificativo e Especificações Técnicas;
- Quadro Resumo e QCI;
- Planilha Orçamentária Completa;
- Cronograma Físico – Financeiro;
- Projetos de Execução.

Edição de 2011
10/01/2011
10/01/2011





**PREFEITURA MUNICIPAL DE PITIMBU
SECRETARIA DE OBRAS E SERVIÇOS URBANOS**

4. CARACTERIZAÇÃO DO SISTEMA VIÁRIO

O transporte é o principal responsável pela movimentação de um fluxo material, de forma eficaz e eficiente, desde um ponto fornecedor até um ponto consumidor. Consequentemente, obras de infraestrutura não somente encurtam as distâncias, mas também, melhoram e agilizam a. Além disso, promovem a troca de produtos, bens, técnicas e informações com outras regiões e/ou países. Dessa forma, intensificam o crescimento industrial, aumentando o mercado e a produção, gerando empregos.

Em um sistema viário, as vias recebem diferentes tipos de classificação e possibilidade de intervenção. As principais funções das vias em um ambiente urbano são:

- Deslocamento de longa distância
- Ligação entre os bairros/regiões
- Circulação interna no município
- Acesso às moradias

Sistema viário ou malha viária é o conjunto de vias do município, classificadas e hierarquizadas segundo critério funcional, sendo composto por vias de transição, arteriais e coletoras, constituindo o principal suporte físico à mobilidade urbana.

Seguindo esses critérios de funcionalidade e hierarquia classificam-se basicamente as vias em: de Transição, Arteriais, Coletoras, Locais, Rurais, Urbanas, Rodovias, entre outras subdivisões de acordo com a norma baseado na necessidade.

Com embasamento nas normas vigentes da nação, partindo da premissa que será realizado apenas o capeamento asfáltico mantendo o mesmo sistema viário, então tanto o existente como o proposto, será classificado da seguinte forma: todas as ruas a serem capeadas nesse referido contrato de repasse são consideradas como vias urbanas, visto que são circulações públicas localizadas na área urbana do município, bem como possui imóveis edificadas ao longo da sua extensão.



**PREFEITURA MUNICIPAL DE PITIMBU
SECRETARIA DE OBRAS E SERVIÇOS URBANOS**

5. SITUAÇÃO ATUAL DO PAVIMENTO DAS VIAS EM ESTUDO

Todas essas vias que fazem parte da listagem do capítulo de apresentação, estão submetidas a tráfego médio, na grande maioria, automóvel de passeio e ônibus e se encontram sem nenhum tipo de pavimentação, tendo apenas um pequeno trecho da Rua Princesa Isabel com pavimentação em paralelepípedo.

5.1 – Rua Princesa Isabel:



Foto 1 – Início do trecho a pavimentar.

Edição de 2010
Cadastrado
2010/0001-59



PREFEITURA MUNICIPAL DE PITIMBU
SECRETARIA DE OBRAS E SERVIÇOS URBANOS



Foto 2 - Trecho intermediário da via.

Edson de Sá
Secretário de Obras e Serviços Urbanos



**PREFEITURA MUNICIPAL DE PITIMBU
SECRETARIA DE OBRAS E SERVIÇOS URBANOS**

5.2 – Rua Sonia Lima



Foto 3 - Início da via.



Foto 4 – Vista final da via.



Rua Pe. José João, s/nº CEP: 58.324-000
Centro - Pitimbu/PB Fone/Fax (83) 3299-1016
CNPJ 08.916.785/0001-59

Edição de 2014
Rua Sonia Lima
Pitimbu - PB



PREFEITURA MUNICIPAL DE PITIMBU
SECRETARIA DE OBRAS E SERVIÇOS URBANOS

5.3 – Rua das Colinas

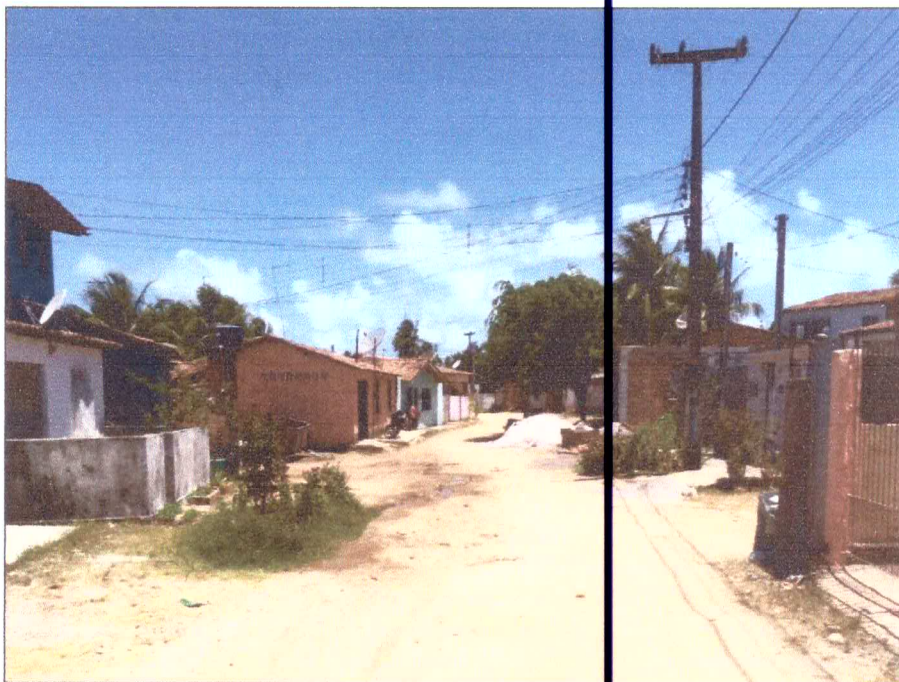


Foto 4 – Vista intermediária da via.



Foto 5 – Vista intermediária da via.

Edenilson da Silva
Secretário de Obras e Serviços Urbanos



**PREFEITURA MUNICIPAL DE PITIMBU
SECRETARIA DE OBRAS E SERVIÇOS URBANOS**

5.4 – Rua das Princesas



Foto 6 – Vista inicial da via.

Carla de Siqueira
Secretaria de Obras e Serviços Urbanos



**PREFEITURA MUNICIPAL DE PITIMBU
SECRETARIA DE OBRAS E SERVIÇOS URBANOS**

6. RELATÓRIO DO PROJETO

É um Memorial Descritivo apresentando a descrição, os critérios adotados, os cálculos efetuados e as soluções projetadas, assim como os métodos utilizados. Fazem parte também as Memória de Cálculos e os quantitativos/orçamento dos diversos serviços. Compreende a descrição da execução da obra, possibilita a sua interpretação e acompanhamento de sua elaboração, seu exame e aceitação. Consta o Relatório dos Projetos de duas etapas.

7. ESTUDOS

7.1 - Estudos realizados

Para possibilitar uma melhor definição das obras a executar, nas áreas selecionadas, foram realizados estudos topográficos, entre outros, inclusive levantamentos “in loco”, dos quantitativos dos serviços de pavimentação.

7.2 - Estudos topográficos

Os estudos consistiram da definição dos eixos das vias, locação, nivelamento do eixo, levantamento de seções transversais, levantamento planialtimétrico dos locais das interseções e levantamento das obras de arte correntes.

A locação foi executada com estaqueamento de 20 em 20 metros e com estacas fracionárias nos pontos singulares.

A execução da locação e do nivelamento do eixo foi feita com a utilização de instrumento de precisão milimétrica (Estação Total).

As diferenças de cotas entre o nivelamento e o contra nivelamento, verificadas nos RN (s), nunca ultrapassaram 10 mm e o erro máximo admitido foi $E_{max} = 12,5 \times n^{1/2}$ sendo E o erro máximo admitido, em milímetros e n a extensão em quilômetros.

Edição de Silva
Pitimbu



**PREFEITURA MUNICIPAL DE PITIMBU
SECRETARIA DE OBRAS E SERVIÇOS URBANOS**

Em todas as estacas locadas do alinhamento, inteiras e fracionárias, foram levantadas seções normais ao eixo da via abrangendo toda a extensão da faixa de domínio, anotando-se em cadernetas apropriadas todos os acidentes encontrados.

8. PROJETO DE PAVIMENTAÇÃO

8.1. Concepção do projeto

Preliminarmente considerando que o objeto do serviço é a pavimentação da Rua Princesa Isabel, este serviço será executado em capeamento asfáltico com CBUQ; já nas ruas que sofrerão intervenção com recursos próprios da Prefeitura, a Rua Sonia Lima e Rua das Colinas serão executadas em capeamento asfáltico com CBUQ e na Rua das Princesas, a intervenção será em paralelepípedo granítico.

O trecho a ser capeado apresenta duas camadas distintas, conforme descrito abaixo:

- **Capa de rolamento:** C.B.U.Q. (Concreto Betuminoso Usinado a Quente), com **3 cm de espessura.**
- **Binder:** Com **3 cm de espessura.**

8.2. Projeto de Sinalização

Na elaboração deste item do projeto foram obedecidas as normas do Manual de Sinalização do CONTRAN e respectivas modificações, cujos textos, juntamente com o Regulamento do Código de Trânsito Brasileiro, são considerados como parte integrante deste memorial, independente de transcrição.

O projeto é apresentado através de desenhos esquemáticos e listagens que orientarão os trabalhos no campo durante a execução, e com os resumos de quantidades a serem executadas.



**PREFEITURA MUNICIPAL DE PITIMBU
SECRETARIA DE OBRAS E SERVIÇOS URBANOS**

Sinais – Tipo

Os desenhos dos sinais – tipo são uma reprodução dos sinais e instruções contidos na Lei 9.503, de 23 de setembro de 1997.

No volume de execução encontram-se todos os detalhes para execução dos sinais de regulamentação, advertência, informativos e educativos, com detalhes das letras, algarismos e outros símbolos que deverão compor a sinalização.

Esquema de Sinalização

Estão apresentadas, esquematicamente, referidas às estacas do eixo da via, as posições onde deverão ser colocados os sinais verticais e onde deverão ser feitas as pinturas do eixo, bem como a sinalização específica das interseções.

OBS.: Sinalização de segurança/obra

A seleção e aplicação da sinalização visando à segurança e o conforto obedeceu aos requisitos básicos seguintes:

- Atender a uma real necessidade;
- Chamar a atenção dos usuários;
- Transmitir uma mensagem clara e simples;
- Orientar o usuário para uma boa fluência e segurança de tráfego;
- Fornecer e/ou possibilitar tempo adequado para uma ação correspondente;
- Disciplinar o uso da via;
- Impor respeito aos usuários.

Edson de Silva
12/05/2016
12/05/2016



**PREFEITURA MUNICIPAL DE PITIMBU
SECRETARIA DE OBRAS E SERVIÇOS URBANOS**

9. INFORMAÇÕES PARA ELABORAÇÃO DO PLANO DE EXECUÇÃO

9.1. Organização e prazos

Prazo

- Época recomendável para início: Após o recebimento da Ordem de Serviço.
- O prazo previsto para execução da obra é de 150 (Cento e cinquenta dias consecutivos, ou seja, 5 meses.

PREMISSAS ADOTADAS P/CÁLCULO DE MOBILIZAÇÃO E DESMOBILIZAÇÃO

Mobilização

A mobilização compreende as despesas para transportar, desde sua origem até os locais aonde se implantará o canteiro de obra, os recursos humanos, bem como todos os equipamentos e instalações (usinas de asfalto, centrais de britagem, centrais de concreto, etc) necessários às operações que aí serão realizadas. Estão, também, aí incluídas as despesas para execução das bases e fundações requeridas pelas instalações fixas e para sua montagem, colocando-as em condições de funcionamento.

Obs.: No caso, considerando-se as quantidades de pequena ordem alguns desses serviços poderão ser de ordem comercial, sendo dispensados a mobilização das instalações como usinas de asfalto, centrais de britagem, centrais de concreto, etc.

Na composição dos preços dos equipamentos e pessoal foram considerados suas mobilizações visando menor custo de localidades mais próximas a obra.

Desmobilização

No final da obra deverá ser feita a desmobilização.



**PREFEITURA MUNICIPAL DE PITIMBU
SECRETARIA DE OBRAS E SERVIÇOS URBANOS**

ESPECIFICAÇÕES

1. PRELIMINARES

Estas Especificações Técnicas têm por objetivo estabelecer as bases fundamentais que presidirão a execução das obras para construção das vias de acessos à Área do Retroporto - Município de Cabedelo – PB:

Especificações gerais

As especificações gerais para Obras Rodoviárias, oficialmente adotadas no DNIT e aplicáveis aos serviços, são as seguintes:

Controle de qualidade

DNER-PRO 277/97 Metodologia para controle estatístico de obras e serviços

Pavimentação

DNER-ES 306/97 Imprimação

DNER-ES 307/97 Pintura de ligação

DNER-ES 313/97 Concreto betuminoso usinado a quente

DNER-EM 396/99 Cimento asfáltico modificado por polímero

DNER-ES 392/99 Tratamento superficial duplo com asfalto Polímero.

Sinalização

DNER-ES 339/97 Sinalização horizontal

DNER-ES 340/97 Sinalização vertical

Materiais

DNER-EM 204 Cimentos asfálticos de petróleo

DNER-EM 363 Asfaltos diluídos tipo cura média

DNER-EM 369 Emulsões asfálticas catiônicas

DNER-EM 367 Material de enchimento para misturas betuminoso



PREFEITURA MUNICIPAL DE PITIMBU
SECRETARIA DE OBRAS E SERVIÇOS URBANOS
DNER-EM 373 Microesferas de vidro p/ sinalização horizontal

2. ESPECIFICAÇÕES COMPLEMENTARES

Materiais, Equipamentos e Mão de Obra

Todos os materiais a empregar na obra deverão ser, comprovadamente, de primeira qualidade, satisfazendo rigorosamente as normas da ABNT - Associação Brasileira de Normas Técnicas. A Fiscalização poderá exigir a execução de ensaios para efeito de atendimento às respectivas Normas e aceitação do emprego dos materiais.

Serão usados equipamentos adequados conforme as finalidades a que se destinam, apresentando sempre perfeitas condições de funcionamento.

A execução dos serviços deverá ser protegida contra quaisquer riscos ou acidentes com o próprio pessoal da Construtora e com terceiros.

Com essa finalidade, além de outras porventura necessárias, deverão ser tomadas as seguintes providências:

Isolar os locais de trabalho de modo a se evitar queda de pessoas, veículos ou animais nas escavações executadas;

Deixar, sempre que possível, os logradouros livres para o trânsito ou passagem, com a largura máxima permitida pelo serviço;

Deixar passagem livre e devidamente protegida para pedestres e, sempre que possível, livrar acessos às propriedades de terceiros;

Colocar sinalização constituída por bandeiras vermelhas, cavaletes e placas de advertência a uma distância de pelo menos cem metros das obras e, durante à noite, deverão ser instaladas e mantidas acesas lâmpadas vermelhas ao longo da sinalização e em locais estratégicos tais como ângulos e extremidades de cercas protetoras.

Observar, com a devida antecedência, a necessidade de possíveis desvios de tráfego a fim de que sejam tomadas, em tempo hábil, providências junto aos órgãos competentes.

Fiscalização

A Fiscalização é o preposto direto da Prefeitura Municipal de Pitimbu junto às obras. Dela emanarão as instruções para execução dos serviços. A observação continuada.

[Handwritten signature in blue ink]
Equipe de Serviço
Pitimbu



PREFEITURA MUNICIPAL DE PITIMBU
SECRETARIA DE OBRAS E SERVIÇOS URBANOS

da condução das obras permitirá à Fiscalização rejeitar ou alterar processos de execução, aplicação de mão de obra, de material e equipamentos impróprios aos trabalhos ou inadequados à execução do projeto em cumprimento a estas Especificações.

Toda liberação será tomada à vista do conteúdo destas Especificações. Os casos omissos serão resolvidos mediante consulta à instância superior da Fiscalização. As consultas decorrentes de dúvidas suscitadas na interpretação de elementos do projeto e das Especificações serão feitas inicialmente à Fiscalização que, caso julgue necessário, consultará sua instância superior e/ou a firma projetista.

Será mantido no escritório da construção um Livro de Ocorrências onde serão anotados, pela Construtora e pela Fiscalização, todos os fatos que interfiram com o bom desenvolvimento dos trabalhos. São consideradas partes integrantes destas Especificações, as instruções registradas no Livro de Ocorrências concernentes a serviços, materiais, equipamentos e mão de obra. Os materiais que derem entrada no canteiro só serão considerados recebidos e aplicáveis depois de inspecionados pela Fiscalização. A CONTRATADA facilitará ao pessoal da Fiscalização livre e seguro acesso e trânsito no canteiro de trabalho.

As obras a serem executadas obedecerão aos cálculos, desenhos, memórias justificativas do projeto e a estas Especificações.

No caso de eventuais divergências entre elementos do projeto, serão observados os seguintes critérios:

- A - As cotas assinaladas prevalecerão sobre as respectivas dimensões em escala;
- B - Os desenhos de maior escala prevalecerão sobre os de menor escala;
- C - Em outras divergências, prevalecerá a interpretação da Fiscalização;
- D - Casos omissos ou particulares do projeto que não estejam detalhados e especificados serão rapidamente resolvidos pela Fiscalização ou pela instância superior, se for o caso.

Edesmir de Siqueira
Engenheiro
C.R.C. 10.123/10



**PREFEITURA MUNICIPAL DE PITIMBU
SECRETARIA DE OBRAS E SERVIÇOS URBANOS**

3. SERVIÇOS A SEREM EXECUTADOS

3.1. Placa da obra

A placa da obra será executada em chapa de aço galvanizado, nas medidas de 2,5m x 4,0 m, e deverá ser pintada no modelo padrão do Ministério das Cidades.

3.2. Limpeza da obra

Deverá ser procedido a limpeza prévia das áreas, com jato pressurizados de ar e água, antes do processo de aplicação da pintura de ligação.

3.3. Pintura de ligação

Será utilizada emulsão asfáltica tipo RR-2C.

A pintura de ligação será medida pela área executada em metros quadrados. A quantidade de ligante será medida em toneladas por diferença de pesagem do carro distribuidor antes e depois da aplicação admitindo-se um percentual de 2% para cobrir as perdas ou por meio de ensaios de técnicos. Esta será uma definição da fiscalização.

O fornecimento do material betuminoso e o seu transporte desde a fonte abastecedora até a obra serão pagos em separado.

Especificações particulares

Segurança

As propriedades públicas e privadas deverão ser protegidas contra eventuais danos em decorrência da execução da obra.

Em nenhuma hipótese deverá ser prejudicado o funcionamento de qualquer serviço de utilidade pública.

A sinalização será exigida com todo o rigor. Os padrões de sinalização serão fornecidos pela Prefeitura Municipal, pelo DNIT e pelo DETRAN. Serão obrigatórias.

Concreto betuminoso usinado à quente (Bínder e Capa de Rolamento)



Edição de Setembro de 2017
Assinatura



**PREFEITURA MUNICIPAL DE PITIMBU
SECRETARIA DE OBRAS E SERVIÇOS URBANOS**

Será usado o CAP 50/70 devendo ser previsto o emprego de 0,5 % em peso de melhorador de adesividade. A composição da mistura será, em princípio, a seguinte:

<u>Materiais</u>	<u>% em peso</u>
CAP 50/70	6,0
Agregado graúdo	67,2
Agregado miúdo	24,0
Filler	2,8

A mistura deverá atender aos requisitos da faixa granulométrica C das especificações gerais. A dosagem do CBUQ deverá ser estabelecida pelo método Marshall empregando-se na compactação 75 golpes por face. A estabilidade mínima deverá ser de 350 kgf e o grau de compactação mínimo de 97 %.

O CBUQ será medido em toneladas de mistura aplicada sendo apropriados em separado o material destinado à correção de defeitos localizados.

O preço unitário proposto inclui a obtenção de materiais exceto material betuminoso, perdas, armazenamento, confecção da mistura, equipamentos, mão de obra e todas as incidências pertinentes, excetuando-se o transporte da massa desde a usina até o local de aplicação que será pago pelo preço unitário proposto para momento de transporte (t.km).

O fornecimento do material betuminoso e o seu transporte desde a fonte abastecedora até a obra poderão serem pagos em separado.

Dispositivos de drenagem urbana

As águas pluviais serão escoadas da plataforma da via através de linhas d'água até uma canaleta de drenagem que ficará na Rua das Princesas, onde serão escoadas para o rio Acaú.

Sinalização

Edição de Setembro de 2014
Secretaria de Obras e Serviços Urbanos
Pitimbu - PB



PREFEITURA MUNICIPAL DE PITIMBU
SECRETARIA DE OBRAS E SERVIÇOS URBANOS

A sinalização será executada observando-se o Manual de Sinalização do DNIT com as modificações decorrentes do Decreto 73.006 que modificou o Regulamento do Código Nacional de Trânsito.

Os sinais verticais serão construídos atendendo às seguintes exigências: Somente utilizar chapas laminadas a frio (chapa de aço zincado, na espessura de 1,25mm, com o máximo de 270g/m² de zinco).

A pintura de qualquer superfície somente poderá ser executada quando secas, isenta de graxas, poeiras e sujeiras de qualquer natureza, focos de ferrugem, sais solúveis e rebarbas de laminação.

A umidade ambiente deverá ser inferior a 40 °C

A limpeza das superfícies deve ser feita com jato de areia até obter-se material brilhante nas duas faces das chapas, devendo-se ter cuidado especial com as arestas. Ao final, a superfície deve ser limpa com ar comprimido ou com escovão de cerdas duras e secas, para que seja eliminado o pó e a areia remanescentes.

Após a limpeza das chapas deve ser feito o pré-tratamento com a aplicação de condicionador metálico com pigmento de cromato de zinco, aplicado à pistola e diluído nas proporções indicadas pelo fabricante. A película do condicionador metálico não deverá ser lixada devido a sua pequena espessura.

Estando a superfície devidamente tratada, deve ser aplicado um "primer" anticorrosivo, à pistola, de forma a cobrir perfeitamente a superfície e, em seguida, aplicada a pintura de acabamento.

Os tubos de suporte para as placas devem ser de aço galvanizado, com a aplicação de primer anticorrosivo e pintura de acabamento.

Os parafusos de fixação devem ser galvanizados e ter duas arruelas também galvanizadas em cada extremo e uma arruela de borracha em contato com a placa.

A medição da sinalização vertical será feita pela área de placa confeccionada e instalada de acordo com estas Especificações. O pagamento se fará pelo preço unitário proposto por metro quadrado e incluirá todo o material e mão de obra necessário à execução do serviço.

A sinalização horizontal será executada com os seguintes tipos de marcas:

- linhas centrais

- linhas seccionadas e contínuas



Edição da Sinalização
Eduardo de Sá
Eduardo de Sá
Eduardo de Sá



**PREFEITURA MUNICIPAL DE PITIMBU
SECRETARIA DE OBRAS E SERVIÇOS URBANOS**

- linhas de parada
- símbolos e legendas

Deverá ser utilizada tinta à base de resina acrílica (e = 0,6 mm - 2 anos de duração) aplicada por meio de máquinas apropriadas.

Toda a sinalização horizontal deve ser garantida por um período mínimo de dois Anos.


4. CONTROLE NA EXECUÇÃO

4.1. Controle de Produção e Aplicação da Massa Asfáltica

Durante a produção da mistura na usina, deve ser realizado o controle da granulometria da massa asfáltica por parte da instituição executora. Esse controle é realizado a partir da coleta de amostras de massa asfáltica de cerca de 10 kg de cada caminhão para realizar a extração do ligante e determinar a sua granulometria (DNER PRO 013-94). Deve ser feito o controle de temperatura da massa asfáltica na usina, onde deve ser anotada a temperatura da massa asfáltica antes do caminhão sair da usina (Figura 1:F 56 - Ficha de Acompanhamento - Usina de Asfalto), identificando o caminhão pela placa e horário de saída da usina.

Listam-se, como um check list, os controles a serem executados:

- Controle da temperatura do ligante no tanque;
- Coleta de ligante no tanque;
- Coleta de agregados nos silos quentes ou nas pilhas;
- Extração de ligante e análise granulométrica de amostras de massa asfáltica na usina;
- Controle de temperatura do material nas calhas.

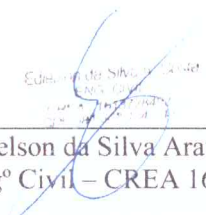
Edilson da Silva Araujo Costa
Eng.º Civil - CREA 161372849-2

Edilson da Silva Araujo Costa
Eng.º Civil – CREA 161372849-2

Pitimbu/PB, 15 de abril de 2020





PREFEITURA MUNICIPAL DE PITIMBU
COMPOSIÇÕES UNITÁRIAS DE SERVIÇOS

Programa: Planejamento Urbano
Conveniente: Prefeitura Municipal de Pitimbu
Contrato: 1066698-45/2019
Obra: Pavimentação da Rua Princesa Isabel
Local: Pitimbu-PB

Serviço	Fonte	Data-Base	Unidade	Item
REMOÇÃO DE LUMINÁRIA PÚBLICA	0040/ORSE	Mar/2021	und	01

ITEM	SERVIÇO	UN	COEF.	P. UNIT.	VALOR (R\$)			CÓDIGO	
					MATER.	EQUIPT.	M. OBRA		
1	Eletricista com encargos complementares	h	0,3000	17,75			5,33	88264	
2	Servente com encargos complementares	h	0,3000	13,94			4,18	88316	
3	Guindauto hidráulico, capacidade máxima de 6200kg, momento máximo de carga, alcance máximo horizontal 9,70m, inclusive caminhão toco	chp	0,2230	161,25		35,96		5928	
SUBTOTAL 01 (CUSTO DIRETO NO CANTEIRO)							35,96	9,51	45,47
	ENCARGOS SOCIAIS	%	-	9,51					
	EVENTUAIS SOBRE EQUIPAMENTOS	%	-	35,96					
	BENEFÍCIOS SOBRE MATERIAIS	%	-	-					
SUBTOTAL 02 (CUSTO DIRETO TOTAL)							35,96	9,51	45,47
	B. D. I.	%		45,47					
VALOR TOTAL (PREÇO DE VENDA DA ETAPA AFERIDA)									45,47
CONVERSÃO DE PREÇO DA ETAPA PARA PREÇO UNITÁRIO			1,00	45,47					45,47
VALOR TOTAL (PREÇO DE VENDA UNITÁRIO)									45,47
1	OBSERVAÇÕES								

Serviço	Fonte	Data-Base	Unidade	Item
LUMINÁRIA DE LED PARA ILUMINAÇÃO PÚBLICA	83478/ SINAPI	Mar/2021	und	02

ITEM	SERVIÇO	UN	COEF.	P. UNIT.	VALOR (R\$)			CÓDIGO	
					MATER.	EQUIPT.	M. OBRA		
1	Eletricista com encargos complementares	h	1,2000	17,75			21,30	88264/SERVIÇO	
2	Servente com encargos complementares	h	1,2000	13,94			16,73	88316/SERVIÇO	
3	Serralheiro com encargos complementares	h	0,3000	17,50			5,25	88315/SERVIÇO	
4	Soldador com encargos complementares	h	0,3000	18,16			5,45	88317/SERVIÇO	
5	Luminária de LED para iluminação pública, de 181w até 239w, involucro em alumínio ou aço inox (coletado caixa)	und	2,0000	846,63	1.693,26			42248/INSUMO	
6	Tubo de aço galvanizado com costura, classe leve, dn 40mm	m	5,6000	59,41	332,70			21012/INSUMO	
7	Eletrodo revestido aws, diametro igual a 4mm	kg	0,6000	27,00	16,20			10997/INSUMO	
8	Guindauto hidráulico, capacidade máxima de 6200kg, momento máximo de carga, alcance máximo horizontal 9,70m, inclusive caminhão toco	chp	0,2230	161,25		35,96		5928/SERVIÇO	
SUBTOTAL 01 (CUSTO DIRETO NO CANTEIRO)						2.042,16	35,96	48,73	2.126,85
	ENCARGOS SOCIAIS	%	-	48,73					
	EVENTUAIS SOBRE EQUIPAMENTOS	%	-	35,96					
	BENEFÍCIOS SOBRE MATERIAIS	%	-	2.042,16					
SUBTOTAL 02 (CUSTO DIRETO TOTAL)						2.042,16	35,96	48,73	2.126,85
	B. D. I.	%		2.126,85					
VALOR TOTAL (PREÇO DE VENDA DA ETAPA AFERIDA)									2.126,85
CONVERSÃO DE PREÇO DA ETAPA PARA PREÇO UNITÁRIO			1,00	2.126,85					2.126,85
VALOR TOTAL (PREÇO DE VENDA UNITÁRIO)									2.126,85

Edilson da S. A. Costa
Engenheiro Civil
CREA: 1619728492

Serviço	Fonte	Data-Base	Unidade	Item
PISO TÁTIL DIRECIONAL E/OU ALERTA, DE CONCRETO, NA COR NATURAL, PARA DEFICIENTE VISUAL, DIMENSÕES 25X25 CM, APLICADO COM ARGAMASSA INDUSTRIALIZADA, EXCLUSIVE REGULAGEM E REGULAÇÃO DE BASE	9418/ ORSE	Mar/2021	M²	03

ITEM	SERVIÇO	UN	COEF.	P. UNIT.	VALOR (R\$)			CÓDIGO
					MATER.	EQUIPT.	M. OBRA	
1	Rejunte cobrido flexivel para revestimentos cerâmicos	kg	0,5200	3,69	1,92			34357
2	Argamassa colante AC-II	kg	4,0000	1,17	4,68			34353
3	Ladrilho hidráulico, 20x20cm, e=2cm, dados, cor natural	m²	1,0500	50,90	53,45			3731
4	Pedreiro com encargos complementares	h	0,5000	17,59			8,80	88309
5	Servente com encargos complementares	h	1,2000	13,94			16,73	88316

	SUBTOTAL 01 (CUSTO DIRETO NO CANTEIRO)				60,05	-	25,53	85,58
	ENCARGOS SOCIAIS	%	-	25,53			-	
	EVENTUAIS SOBRE EQUIPAMENTOS	%	-	-			-	
	BENEFÍCIOS SOBRE MATERIAIS	%	-	60,05			-	
	SUBTOTAL 02 (CUSTO DIRETO TOTAL)				60,05	-	25,53	85,58
	B. D. I.	%		85,58				
	VALOR TOTAL (PREÇO DE VENDA DA ETAPA AFERIDA)							85,58
	CONVERSÃO DE PREÇO DA ETAPA PARA PREÇO UNITÁRIO		1,00	85,58				85,58
	VALOR TOTAL (PREÇO DE VENDA UNITÁRIO)							85,58

1	OBSERVAÇÕES							
---	-------------	--	--	--	--	--	--	--

Serviço	Fonte	Data-Base	Unidade	Item
POSTE DE AÇO GALVANIZADO CÔNICO CONTÍNUO, RETO, ENGASTADO, H=9M, FORNECIMENTO E INSTALAÇÃO	100620/ SINAPI	Mar/2021	und	05

ITEM	SERVIÇO	UN	COEF.	P. UNIT.	VALOR (R\$)			CÓDIGO
					MATER.	EQUIPT.	M. OBRA	
1	Eletricista com encargos complementares	h	2,0840	17,75			36,99	88264 / SERVIÇO
2	Servente com encargos complementares	h	0,6410	13,94			8,94	88316 / SERVIÇO
3	Cabo de cobre nu 35mm² meio duro	m	9,0000	29,87	268,83			0863 / INSUMO
4	Poste cônico contínuo em aço galvanizado, reto, engastado, h=9m, diâmetro inferior = 145mm	und	1,0000	1.683,54	1.683,54			14165 / INSUMO
5	Chumbador de aço, 1" x 600mm, para poste de aço com base, incluso porca e arruela	und	4,0000	120,84	483,36			39746 / INSUMO
6	Guindauto hidráulico, capacidade máxima de 6200kg, momento máximo de carga, alcance máximo horizontal 9,70m, inclusive caminhão toco	chp	0,1800	161,25	29,03			5928 / SERVIÇO

	SUBTOTAL 01 (CUSTO DIRETO NO CANTEIRO)				2.464,76	-	45,93	2.510,69
	ENCARGOS SOCIAIS	%	-	45,93			-	
	EVENTUAIS SOBRE EQUIPAMENTOS	%	-	-			-	
	BENEFÍCIOS SOBRE MATERIAIS	%	-	2.464,76			-	
	SUBTOTAL 02 (CUSTO DIRETO TOTAL)				2.464,76	-	45,93	2.510,69
	B. D. I.	%		2.510,69				
	VALOR TOTAL (PREÇO DE VENDA DA ETAPA AFERIDA)							2.510,69
	CONVERSÃO DE PREÇO DA ETAPA PARA PREÇO UNITÁRIO		1,00	2.510,69				2.510,69
	VALOR TOTAL (PREÇO DE VENDA UNITÁRIO)							2.510,69

1	OBSERVAÇÕES							
---	-------------	--	--	--	--	--	--	--

Edilson da S. A. Costa
Engenheiro Civil
CRÉA: 1613728492

Serviço	Fonte	Data-Base	Unidade	Item
FORNECIMENTO DE CABO MULTIPLEXADO PARA REDE 3x1x16+16mm²	3344/ ORSE	Mar/2021	M	06


ITEM	SERVIÇO	UN	COEF	P. UNIT.	VALOR (R\$)			CÓDIGO
					MATER	EQUIPT.	M OBRA	
1	Cabo multiplex trifásico 3x1x16+16mm ²	m	1,0000	15,50	15,50			COTAÇÃO 01
	SUBTOTAL 01 (CUSTO DIRETO NO CANTEIRO)				15,50	-	-	15,50
	ENCARGOS SOCIAIS	%	-	-				
	EVENTUAIS SOBRE EQUIPAMENTOS	%	-	-				
	BENEFÍCIOS SOBRE MATERIAIS	%	-	15,50				
	SUBTOTAL 02 (CUSTO DIRETO TOTAL)				15,50	-	-	15,50
	B. D. I.	%		15,50				
	VALOR TOTAL (PREÇO DE VENDA DA ETAPA AFERIDA)							15,50
	CONVERSÃO DE PREÇO DA ETAPA PARA PREÇO UNITARIO		1,00	15,50				15,50
	VALOR TOTAL (PREÇO DE VENDA UNITARIO)							15,50

1	OBSERVAÇÕES
---	-------------

Serviço	Fonte	Data-Base	Unidade	Item
CONJUNTO COM 4 LIXEIRAS COM CAPACIDADE 50L CADA	9369/ ORSE	Mar/2021	und	07


ITEM	SERVIÇO	UN	COEF	P. UNIT.	VALOR (R\$)			CÓDIGO
					MATER	EQUIPT.	M OBRA	
1	Conjunto para coleta seletiva 50L com 4 cestos	und	1,0000	848,86	848,86			COTAÇÃO
2	Servente com encargos complementares	h	0,3000	12,42			3,73	88316
	SUBTOTAL 01 (CUSTO DIRETO NO CANTEIRO)				848,86	-	3,73	852,59
	ENCARGOS SOCIAIS	%	-	3,73				
	EVENTUAIS SOBRE EQUIPAMENTOS	%	-	-				
	BENEFÍCIOS SOBRE MATERIAIS	%	-	848,86				
	SUBTOTAL 02 (CUSTO DIRETO TOTAL)				848,86	-	3,73	852,59
	B. D. I.	%		852,59				
	VALOR TOTAL (PREÇO DE VENDA DA ETAPA AFERIDA)							852,59
	CONVERSÃO DE PREÇO DA ETAPA PARA PREÇO UNITARIO		1,00	852,59				852,59
	VALOR TOTAL (PREÇO DE VENDA UNITARIO)							852,59

1	OBSERVAÇÕES
---	-------------


Edilson da S. A. Costa
Engenheiro Civil
CREA: 1613728492

Serviço					Fonte	Data-Base	Unidade	Item
RELOGIO ELETRONICO COM VISOR DUPLA FACE MOSTRADOR DE HORA, DATA E TEMPERATURA					7889/ ORSE	Mar/2021	und	08
ITEM	SERVIÇO	UN	COEF	P. UNIT.	VALOR (R\$)			CÓDIGO
					MATER	EQUIPT	M. OBRA	
1	Relógio eletrônico com visor dupla face indicador de hora, data e temperatura com dimensões de 200x100x20cm em estrutura de aço galvanizado com poste de fixação em tubo galvanizado com pintura eletrostática, visor em acrílico e lâmpadas internas de LED	und	1,0000	22.720,16	22.720,16			COTAÇÃO 03
	SUBTOTAL 01 (CUSTO DIRETO NO CANTEIRO)				22.720,16	-	-	22.720,16
	ENCARGOS SOCIAIS	%	-	-			-	
	EVENTUAIS SOBRE EQUIPAMENTOS	%	-	-			-	
	BENEFÍCIOS SOBRE MATERIAIS	%	-	22.720,16			-	
	SUBTOTAL 02 (CUSTO DIRETO TOTAL)				22.720,16	-	-	22.720,16
	B. D. I.	%		22.720,16				-
	VALOR TOTAL (PREÇO DE VENDA DA ETAPA AFERIDA)							22.720,16
	CONVERSÃO DE PREÇO DA ETAPA PARA PREÇO UNITARIO		1,00	22.720,16				22.720,16
	VALOR TOTAL (PREÇO DE VENDA UNITARIO)							22.720,16
1	OBSERVAÇÕES							

Serviço					Fonte	Data-Base	Unidade	Item
ATERRO MANUAL DE VALA COM SOLO ARGILOSO E COMPACTAÇÃO MANUAL					94319/ SINAPI	Mar/2021	M³	09
ITEM	SERVIÇO	UN	COEF	P. UNIT.	VALOR (R\$)			CÓDIGO
					MATER	EQUIPT	M. OBRA	
1	Argila, argila vermelha ou argila arenosa	m³	1,2500	9,75	12,19			6079
2	Compactador de solo de percussão (soquete) com motor a gasolina 4 tempos, potencia 4 cv - chp diurno	chp	0,2740	21,65		5,93		91533
3	Compactador de solo de percussão (soquete) com motor a gasolina 4 tempos, potencia 4 cv - chi diurno	chi	0,2540	15,44		3,92		91534
4	Servente com encargos complementares	h	0,6590	13,94			9,19	88316
	SUBTOTAL 01 (CUSTO DIRETO NO CANTEIRO)				12,19	9,85	9,19	31,23
	ENCARGOS SOCIAIS	%	-	9,19			-	
	EVENTUAIS SOBRE EQUIPAMENTOS	%	-	9,85			-	
	BENEFÍCIOS SOBRE MATERIAIS	%	-	12,19			-	
	SUBTOTAL 02 (CUSTO DIRETO TOTAL)				12,19	9,85	9,19	31,23
	B. D. I.	%		31,23				-
	VALOR TOTAL (PREÇO DE VENDA DA ETAPA AFERIDA)							31,23
	CONVERSÃO DE PREÇO DA ETAPA PARA PREÇO UNITARIO		1,00	31,23				31,23
	VALOR TOTAL (PREÇO DE VENDA UNITARIO)							31,23
1	OBSERVAÇÕES							


Edilson da S. A. Costa
Engenheiro Civil
CREA: 1613728492

Serviço:	Fonte:	Data-Base:	Unidade:	Item:
ALVENARIA EM TIJOLO CERÂMICO FURADO, 1 VEZ (ESPESSURA 19CM), ASSENTADO COM ARGAMASSA TRAÇO 1:2:8 (CIMENTO, CAL E AREIA)	72131/ SINAPI	Mar/2021	M2	10

ITEM	SERVIÇO	UN	COEF	P UNIT.	VALOR (R\$)			CÓDIGO	
					MATER	EQUIPT.	M OBRA		
1	Pedreiro com encargos complementares	h	1,6000	17,59			28,14	88309	
2	Servente com encargos complementares	h	1,7000	13,94			23,70	88316	
3	Bloco cerâmico (alvenaria de vedação), 8 furos, dimensões 9x19x19 cm	und	50,000	0,65	32,50			7271	
4	Argamassa traço 1:2:8 para emboço, massa única, assentamento de alvenaria, preparo mecânico em betoneira	m³	0,0220	346,51	7,62			87335	
SUBTOTAL 01 (CUSTO DIRETO NO CANTEIRO)						40,12	-	51,84	91,96
ENCARGOS SOCIAIS		%	-	51,84			-		
EVENTUAIS SOBRE EQUIPAMENTOS		%	-	-			-		
BENEFÍCIOS SOBRE MATERIAIS		%	-	40,12			-		
SUBTOTAL 02 (CUSTO DIRETO TOTAL)						40,12	-	51,84	91,96
B. D. I.		%		91,96				-	
VALOR TOTAL (PREÇO DE VENDA DA ETAPA AFERIDA)								91,96	
CONVERSÃO DE PREÇO DA ETAPA PARA PREÇO UNITÁRIO			1,00	91,96				91,96	
VALOR TOTAL (PREÇO DE VENDA UNITÁRIO)								91,96	

1	OBSERVAÇÕES
---	-------------

Serviço:	Fonte:	Data-Base:	Unidade:	Item:
CANALETE DE DRENAGEM EM ALVENARIA DE TIJOLO CERAMICO 8 FUROS, DIMENSÕES INTERNAS 40x50 CM, COM TAMPA DE CONCRETO, INCLUSIVE ESCAVAÇÃO MANUAL	10273/ ORSE	Mar/2021	M	11

ITEM	SERVIÇO	UN	COEF	P UNIT.	VALOR (R\$)			CÓDIGO	
					MATER	EQUIPT.	M OBRA		
1	Realtero manual apibado com soquete	m³	0,1360	33,43	4,55			96995	
2	Concreto fck = 25MPa, traço 1:2:3:2:7 (cimento, areia média e brita 1) - preparo mecânico em betoneira	m³	0,1080	352,74	38,10			94965	
3	Armação de laje de estrutura convencional de concreto armado utilizando aço CA-50 de 8 0 mm	kg	3,8400	14,36	55,14			92770	
4	Alvenaria em tijolo cerâmico furado, 1 vez (espessura 19 cm), assentado com argamassa traço 1:2:8	m²	1,0000	91,96	91,96			COMP 10	
5	Escavação manual de vala com profundidade menor ou igual a 1,30 m	m³	0,5440	55,14	30,00			93358	
6	Chapisco aplicado em alvenaria e estrutura de concreto com colher de pedreiro, Argamassa traço 1:3 com preparo em betoneira 400 L	m²	1,0000	2,86	2,86			87879	
7	(Composição representativa) do serviço de emboço/massa única, aplicado manualmente, traço 1:2:8 em betoneira de 400L	m²	1,400	23,96	33,54			89173	
SUBTOTAL 01 (CUSTO DIRETO NO CANTEIRO)						256,15	-	-	256,15
ENCARGOS SOCIAIS		%	-	-			-		
EVENTUAIS SOBRE EQUIPAMENTOS		%	-	-			-		
BENEFÍCIOS SOBRE MATERIAIS		%	-	256,15			-		
SUBTOTAL 02 (CUSTO DIRETO TOTAL)						256,15	-	-	256,15
B. D. I.		%		256,15				-	
VALOR TOTAL (PREÇO DE VENDA DA ETAPA AFERIDA)								256,15	
CONVERSÃO DE PREÇO DA ETAPA PARA PREÇO UNITÁRIO			1,00	256,15				256,15	
VALOR TOTAL (PREÇO DE VENDA UNITÁRIO)								256,15	

1	OBSERVAÇÕES
---	-------------

Edilson da S. A. Costa
Engenheiro Civil
CREA: 1513728492

Serviço	Fonte	Data-Base	Unidade	Item
ADMISTRAÇÃO LOCAL DE OBRA	PRÓPRIA	Mar/2021	und	12

ITEM	SERVIÇO	UN	COEF.	P. UNIT.	VALOR (R\$)			CÓDIGO
					MATER.	EQUIPT.	M. OBRA	
1	Engenheiro Civil de Obra Pleno com Encargos Complementares	h	48,000	91,87			4 409,76	90778
2	Topógrafo com encargos complementares	h	56,000	24,10			1 349,60	90781
SUBTOTAL 01 (CUSTO DIRETO NO CANTEIRO)							5 759,36	5 759,36
ENCARGOS SOCIAIS		%	-	5 759,36			-	
EVENTUAIS SOBRE EQUIPAMENTOS		%	-	-			-	
BENEFÍCIOS SOBRE MATERIAIS		%	-	-			-	
SUBTOTAL 02 (CUSTO DIRETO TOTAL)							5 759,36	5 759,36
B. D. I.		%		5 759,36				
VALOR TOTAL (PREÇO DE VENDA DA ETAPA AFERIDA)								5 759,36
CONVERSÃO DE PREÇO DA ETAPA PARA PREÇO UNITÁRIO			1,00	5 759,36				5 759,36
VALOR TOTAL (PREÇO DE VENDA UNITÁRIO)								5 759,36

1	OBSERVAÇÕES							
---	-------------	--	--	--	--	--	--	--

Serviço	Fonte	Data-Base	Unidade	Item
PLACA DE OBRA EM CHAPA DE AÇO GALVANIZADA	72409/001 SINAPI	Mar/2021	m²	13

ITEM	SERVIÇO	UN	COEF.	P. UNIT.	VALOR (R\$)			CÓDIGO	
					MATER.	EQUIPT.	M. OBRA		
1	Sarrallo de madeira nao aparelhada *2,5 x 7* cm, macaranduba, angelm ou equivalente da regioa	m	1,0000	4,89	4,89			4417	
2	Pontalate de madeira nao aparelhada *7,5 x 7,5* cm (3 x 3 *) pinus, mista ou equivalente da regioa	m	4,0000	9,95	39,80			4491	
3	Placa de obra (para construcao civil) em chapa galvanizada *n. 22*, adesivada, de *2,0 x 1,125* m	m²	1,0000	225,00	225,00			4813	
4	Prego de aco polido com cabeça 18 x 30 (2 3/4 x 10)	kg	0,1100	16,14	1,78			5075	
5	Carpinteiro de formas com encargos complementares	h	1,0000	17,40			17,40	88262	
6	Servente com encargos complementares	h	2,0000	13,94			27,88	88316	
7	Concreto magro para lastro, traço 1 4,5 4,5 (cimento/ areia média/ brita 1) preparo mecânico com betoneira 400 l af_07/2016	m³	0,0100	275,66	2,76			94962	
SUBTOTAL 01 (CUSTO DIRETO NO CANTEIRO)							274,23	45,28	319,51
ENCARGOS SOCIAIS		%	-	45,28			-		
EVENTUAIS SOBRE EQUIPAMENTOS		%	-	-			-		
BENEFÍCIOS SOBRE MATERIAIS		%	-	274,23			-		
SUBTOTAL 02 (CUSTO DIRETO TOTAL)							274,23	45,28	319,51
B. D. I.		%		319,51					
VALOR TOTAL (PREÇO DE VENDA DA ETAPA AFERIDA)								319,51	
CONVERSÃO DE PREÇO DA ETAPA PARA PREÇO UNITÁRIO			1,00	319,51				319,51	
VALOR TOTAL (PREÇO DE VENDA UNITÁRIO)								319,51	

Edilson da S. A. Costa
Engenheiro Civil
CREA: 1613728492

Serviço	Fonte	Data-Base	Unidade	Item
SERVIÇOS TOTPGRAFICOS PARA PAVIMENTAÇÃO, INCLUSIVE NOTA DE SERVIÇO, ACOMPANHAMENTO E GREIDE	78472 SINAPI	Mar/2021	m²	14

ITEM	SERVIÇO	UN	COEF.	P. UNIT.	VALOR (R\$)			CÓDIGO	
					MATER.	EQUIPT.	M. OBRA		
1	Sarrafo de madeira não aparelhada *2,5 x 10* cm, em pinus, mista ou equivalente da região	m	0,002886	4,89	0,01			4509	
2	Auxiliar de topografo com encargos complementares	h	0,002500	10,51			0,03	88253	
3	Nivelador com encargos complementares	h	0,002500	12,93			0,03	88288	
4	Servente com encargos complementares	h	0,007500	13,94			0,10	88316	
5	Desenhista detalhista com encargos complementares	h	0,002000	31,24			0,06	88597	
6	Caminhonete cabine simples com motor 1.6 flex, cambio manual, potencia 101/104 cv, 2 portas, CHP diurno	chp	0,001000	13,94		0,01		92145	
SUBTOTAL 01 (CUSTO DIRETO NO CANTEIRO)						0,01	0,01	0,22	0,24
ENCARGOS SOCIAIS		%	-	0,22			-		
EVENTUAIS SOBRE EQUIPAMENTOS		%	-	0,01			-		
BENEFÍCIOS SOBRE MATERIAIS		%	-	0,01			-		
SUBTOTAL 02 (CUSTO DIRETO TOTAL)						0,01	0,01	0,22	0,24
B. D. I.		%		0,24				-	
VALOR TOTAL (PREÇO DE VENDA DA ETAPA AFERIDA)									0,24
CONVERSÃO DE PREÇO DA ETAPA PARA PREÇO UNITÁRIO			1,00	0,24				0,24	
VALOR TOTAL (PREÇO DE VENDA UNITÁRIO)									0,24

Serviço	Fonte	Data-Base	Unidade	Item
PLACA ESMALTADA PARA IDENTIFICAÇÃO DE RUA, DIMENSÕES 25x45cm	73916-2/ SINAPI	Mar/2021	und	15

ITEM	SERVIÇO	UN	COEF.	P. UNIT.	VALOR (R\$)			CÓDIGO	
					MATER.	EQUIPT.	M. OBRA		
1	Bucha de nylon sem aba S6, com parafuso de 4,20x40mm em aço zincado com rosca soberba, cabeça chata e fenda philips	und	4,0000	0,20	0,80			11950	
2	Placa de aço esmaltada para identificação de rua	und	1,0000	74,25	74,25			13521	
3	Servente com encargos complementares	h	0,4000	13,94			5,58	88316	
SUBTOTAL 01 (CUSTO DIRETO NO CANTEIRO)						75,05	-	5,58	80,63
ENCARGOS SOCIAIS		%	-	5,58			-		
EVENTUAIS SOBRE EQUIPAMENTOS		%	-	-			-		
BENEFÍCIOS SOBRE MATERIAIS		%	-	75,05			-		
SUBTOTAL 02 (CUSTO DIRETO TOTAL)						75,05	-	5,58	80,63
B. D. I.		%		80,63				-	
VALOR TOTAL (PREÇO DE VENDA DA ETAPA AFERIDA)									80,63
CONVERSÃO DE PREÇO DA ETAPA PARA PREÇO UNITÁRIO			1,00	80,63				80,63	
VALOR TOTAL (PREÇO DE VENDA UNITÁRIO)									80,63
1	OBSERVAÇÕES								


Serviço	Fonte	Data-Base	Unidade	Item
CORTE E ATERRO COMPENSADO	79473/ SINAPI	Mar/2021	m³	16

ITEM	SERVIÇO	UN	COEF.	P. UNIT.	VALOR (R\$)			CÓDIGO
					MATER.	EQUIPT.	M. OBRA	
1	Trator de esteira, potencia 170hp, peso operacional 19T, caçamba 5,2m³ - CHP diurno	chp	0,0304	170,12		5,17		5847 / SERVIÇO
SUBTOTAL 01 (CUSTO DIRETO NO CANTEIRO)						5,17	-	5,17
ENCARGOS SOCIAIS		%	-	-			-	
EVENTUAIS SOBRE EQUIPAMENTOS		%	-	5,17			-	
BENEFÍCIOS SOBRE MATERIAIS		%	-	-			-	
SUBTOTAL 02 (CUSTO DIRETO TOTAL)						5,17	-	5,17
B. D. I.		%		5,17				-
VALOR TOTAL (PREÇO DE VENDA DA ETAPA AFERIDA)								5,17
CONVERSÃO DE PREÇO DA ETAPA PARA PREÇO UNITÁRIO			1,00	5,17				5,17
VALOR TOTAL (PREÇO DE VENDA UNITÁRIO)								5,17
1	OBSERVAÇÕES							

Edilson da S. A. Costa
Engenheiro Civil
CREA: 1613728492

Serviço:		Fonte	Data-Base	Unidade	Item			
ESCAVAÇÃO MECANICA DE MATERIAL DE 1ª CATEGORIA PROVENIENTE DE CORTE DE SUBLITO		73916-2/ SINAPI	Mar/2021	und	17			
ITEM	SERVIÇO	UN	COEF.	P. UNIT.	VALOR (R\$)			CÓDIGO
					MATER.	EQUIPT.	M. OBRA	
1	Trator de esteira, potencia 170hp, peso operacional 19T, caçamba 5,2m³ - CHP diurno	chp	0,00794	170,12		1,35		5847 / SERVIÇO
3	Servente com encargos complementares	h	0,00690	13,94			0,10	88316 / SERVIÇO
	SUBTOTAL 01 (CUSTO DIRETO NO CANTEIRO)					1,35	0,10	1,45
	ENCARGOS SOCIAIS	%	-	0,10				
	EVENTUAIS SOBRE EQUIPAMENTOS	%	-	1,35				
	BENEFÍCIOS SOBRE MATERIAIS	%	-	-				
	SUBTOTAL 02 (CUSTO DIRETO TOTAL)					1,35	0,10	1,45
	B. D. I.	%		1,45				
	VALOR TOTAL (PREÇO DE VENDA DA ETAPA AFERIDA)							1,45
	CONVERSÃO DE PREÇO DA ETAPA PARA PREÇO UNITÁRIO		1,00	1,45				1,45
	VALOR TOTAL (PREÇO DE VENDA UNITÁRIO)							1,45
1	OBSERVAÇÕES							

Serviço:		Fonte	Data-Base	Unidade	Item			
CAIXA DE PASSAGEM EM ALVENARIA DE TIJOLOS CERAMICOS, ESP = 12CM, DIM. INTERNA = 0,30x0,30x0,30M		8075/ ORSE	Mar/2021	UND	18			
ITEM	SERVIÇO	UN	COEF.	P. UNIT.	VALOR (R\$)			CÓDIGO
					MATER.	EQUIPT.	M. OBRA	
2	Fabricação, montagem e desmontagem de forma para radier, em madeira serrada, 4 utilizações	m²	0,3060	85,39	26,13			97086 / SERVIÇO
3	Concreto fck = 20MPa, traço, 1,2,7,3 (cimento/areia media/brita 1) preparo mecanico com betoneira 600L	m³	0,0380	330,26	12,55			94970 / SERVIÇO
4	Armação de bloco, viga baldrame e sapata utilizando aço CA-60 de 5,0mm - montagem	kg	0,7700	17,30	13,32			96543 / SERVIÇO
5	(composição representativa) do serviço de alvenaria de vedação de bloco vazados de cerâmica de 9x19x19cm para edificação habitacional unifamiliar	m²	0,4800	64,10	30,77			89168 / SERVIÇO
6	(Composição representativa) do serviço de emboço/massa unica, aplicado manualmente, traço 1,2,8 em betoneira de 400L, edificação habitacional unifamiliar	m²	0,3600	23,96	8,63			89173 / SERVIÇO
7	Escavação manual de vala	m³	0,1250	55,14	6,89			93358 / SERVIÇO
9	Chapisco aplicado em alvenaria e estruturas de concreto internas, com colher de pedreiro, argamassa traço 1:3 com preparo em betoneira	m²	0,3600	2,86	1,03			87879 / SERVIÇO
	SUBTOTAL 01 (CUSTO DIRETO NO CANTEIRO)				99,32			99,32
	ENCARGOS SOCIAIS	%	-	-				
	EVENTUAIS SOBRE EQUIPAMENTOS	%	-	-				
	BENEFÍCIOS SOBRE MATERIAIS	%	-	99,32				
	SUBTOTAL 02 (CUSTO DIRETO TOTAL)				99,32			99,32
	B. D. I.	%		99,32				
	VALOR TOTAL (PREÇO DE VENDA DA ETAPA AFERIDA)							99,32
	CONVERSÃO DE PREÇO DA ETAPA PARA PREÇO UNITÁRIO		1,00	99,32				99,32
	VALOR TOTAL (PREÇO DE VENDA UNITÁRIO)							99,32
1	OBSERVAÇÕES							

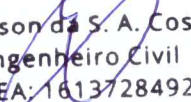
Edilson da S. A. Costa
 Engenheiro Civil
 CREA: 1613728492



PREFEITURA MUNICIPAL DE PITIMBU

MOBILIZAÇÃO E DESMOBILIZAÇÃO

Programa: Planejamento Urbano
Conveniente: Prefeitura Municipal de Pitimbu
Contrato: 1066698-45/2019
Obra: Pavimentação da Rua Princesa Isabel
Local: Pitimbu-PB

FONTE	CÓDIGO	MATERIAL	UNIDADE	DM	K	FU	V	COEF.	CUSTO UNITÁRIO PRODUTIVO (R\$)	CUSTO TOTAL (R\$/KM)
SINAPI	5835	Vibroacabadora de asfalto sobre esteiras, largura do pavimento 1,90 a 5,30m com potência 105 HP e capacidade 450T/H	CHP	1	2	0,50	60,00	0,016667	244,69	4,08
SINAPI	95631	Rolo compactador vibratório tandem, aço liso, potencia 125 HP, peso sem/com lastro 10,20/11,65 T, largura de trabalho 1,73m	CHP	1	2	0,50	60,00	0,016667	145,86	2,43
SINAPI	96028	Trator de pneus com potência de 85 CV, tração 4x4, com vassoura mecânica acoplada	CHP	1	2	0,50	60,00	0,016667	123,78	2,06
SINAPI	96463	Rolo compactador de pneus, estatico, pressao variavel, potencia 110HP, largura de rolagem 2,30m	CHP	1	2	0,50	60,00	0,016667	135,77	2,26
SINAPI	83362	Espargidor de asfalto pressurizado, tanque 6,00 m ³ com isolamento térmica, aquecido, com barra espargidora 3,60 m, montado sobre caminhão tronco	CHP	1	2	0,50	60,00	0,016667	195,56	3,26
SINAPI	91645	Caminhão de transporte de material asfáltico 30.000L com cavalo mecanico, potencia de 360CV, inclusive tanque de asfalto com serpentina	CHP	1	2	0,50	60,00	0,016667	306,26	5,1
SINAPI	91387	Caminhão basculante 10 m ³ , trucado cabine simples, peso bruto total 23.000kg, distancia entre eixos 4,80 m, inclusive caçamba metálica	CHP	1	2	0,50	60,00	0,016667	35,67	0,59
CUSTO TOTAL DA MOBILIZAÇÃO									UND: KM	19,78

Edielson da S. A. Costa
Engenheiro Civil
CREA: 1613728492



PREFEITURA MUNICIPAL DE PITIMBU

COMPOSIÇÃO DO BDI

Programa: Planejamento Urbano
 Conveniente: Prefeitura Municipal de Pitimbu
 Contrato: 1066698-45/2019
 Obra: Pavimentação da Rua Princesa Isabel
 Local: Pitimbu-PB

CÁLCULO DE BDI		Conforme Legislação Específica													
Item componente do BDI	% Informado	Construção e Reforma de quaisquer Edificações inclusive Unidades Habitacionais, Escolas, Hospitais, etc.		Construção de Rodovias, Ferrovias, Pistas de Aeroportos, Pontes, Viadutos, etc.		Abastecimento de Água, Coleta de Esgoto		Fornecimento de materiais e equipamentos		Construção e Manutenção de Estações e Redes de Distribuição de Energia Elétrica		Portuárias, Marítimas e Fluviais			
		1ºQ	Médio	3º Q	1ºQ	Médio	3º Q	1ºQ	Médio	3º Q	1ºQ	Médio	3º Q		
Administração Central (AC)	3,80	3,80	4,01	4,67	3,43	4,93	6,71	1,50	3,45	4,49	5,29	7,93	4,00	5,52	7,85
Seguro (S) e Garantia (G)	0,32	0,80	0,40	0,74	0,28	0,49	0,75	0,30	0,48	0,82	0,25	0,51	0,81	1,22	1,99
Risco (R)	0,50	0,97	1,27	0,97	1,00	1,39	1,74	0,56	0,85	0,89	1,00	1,48	1,46	2,32	3,16
Despesas Financeiras (DF)	1,02	0,59	1,23	1,39	1,02	0,99	1,17	0,85	0,85	1,11	1,01	1,07	0,94	1,02	1,33
Lucro (L)	6,64	7,40	8,96	6,64	6,74	8,04	9,40	3,50	5,11	6,22	8,00	8,31	7,14	8,40	10,43
Impostos (I) - PIS, COFINS, ISSQN, CRPB	13,15														

VALORES DE BDI POR TIPO DE OBRA	
Tipos de Obra	Médios
Construção de Edifícios	20,34
Construção de Rodovias e Ferrovias	19,60
Rede de Abastecimento de Água, Coleta de Esgotos	20,76
Estações e Redes de Distribuição de Energia Elétrica	24,00
Obras Portuárias, Marítimas e Fluviais	22,80
Fornecimento de Materiais e Equipamentos	11,10
	25,00
	24,23
	26,44
	27,86
	30,95
	16,80

Observações

2) Os Tributos normalmente aplicáveis são: PIS (0,65%), COFINS (3,00%), INSS (4,50%) e ISS (variável até 5,00% conforme o município).

3) O cálculo do BDI se baseia na fórmula abaixo utilizada pelo Acórdão 2622/13

B.D.I = 29,77%

Fórmula Utilizada:

$$BDI = \left[\frac{(1 + AC + G + R) * (1 + DF) * (1 + L)}{1 - I} - 1 \right] * 100$$

Observações sobre os % informados no cálculo do BDI, neste caso:

OBRAS DE REDES DE ÁGUA E ESGOTO

OS VALORES % INFORMADO ENQUADRAM-SE NOS LIMITES DO ACÓRDÃO 2622/2013-TCU-PLENÁRIO

OS VALORES % INFORMADO DE AC, DF E L ESTÃO NOS VALORES MÁXIMOS DOS LIMITES DO ACÓRDÃO 2622/2013-TCU-PLENÁRIO

OS VALORES % INFORMADO DE S+G E R FORAM CONSIDERADOS ZERADOS OU SEJA, ABAIXO DO MÍNIMO DOS LIMITES DO ACÓRDÃO 2622/2013-TCU-PLENÁRIO

Edielson da S. A. Costa
 Engenheiro Civil
 EDIELSON DA SILVA COSTA
 Engenheiro Civil



PREFEITURA MUNICIPAL DE PITIMBU

OBRA: Pavimentação da Rua Princesa Isabel e ruas adjacentes

LOCAL: Distrito de Acau, Pitimbu, Paraíba

Cálculo dos Encargos Sociais				
Estado: Paraíba		Vigência: A partir de Outubro/2020		
Tabelas SINAPI utilizadas na base orçamentária (Mês/Ano): Março/2021				
Encargos Sociais Sobre a Mão de Obra:				
CÓDIGO	DESCRIÇÃO	COM DESONERAÇÃO		
		HORISTA (%)		MENSALISTA (%)
Grupo A				
A1	INSS	0,00%		0,00%
A2	SESI	1,50%		1,50%
A3	SENAI	1,00%		1,00%
A4	INCRA	0,20%		0,20%
A5	SEBRAE	0,60%		0,60%
A6	Salário Educação	2,50%		2,50%
A7	Seguro Contra Acidentes de Trabalho	3,00%		3,00%
A8	FGTS	8,00%		8,00%
A9	SECONCI	0,00%		0,00%
A	Total	16,80%		16,80%
Grupo B				
B1	Repouso Semanal Remunerado	18,01%		Não incide
B2	Feriados	4,30%		Não incide
B3	Auxílio - Enfermidade	0,87%		0,67%
B4	13º Salário	10,78%		8,33%
B5	Licença Paternidade	0,07%		0,06%
B6	Faltas Justificadas	0,72%		0,56%
B7	Dias de Chuva	1,98%		Não incide
B8	Auxílio Acidentes de Trabalho	0,11%		0,08%
B9	Férias Gozadas	13,64%		10,55%
B10	Salário Maternidade	0,03%		0,03%
B	Total	50,51%		20,28%
Grupo C				
C1	Aviso Prévio Indenizado	4,45%		3,45%
C2	Aviso Prévio Trabalhado	0,10%		0,08%
C3	Férias Indenizadas	0,50%		0,39%
C4	Depósito Rescisão Sem Justa Causa	4,10%		3,17%
C5	Indenização Adicional	0,37%		0,29%
C	Total	9,52%		7,38%
Grupo D				
D1	Reincidência de Grupo A sobre Grupo B	8,49%		3,41%
D2	Reincidência de Grupo A sobre Aviso Prévio Trabalhado e Reincidência do FGTS sobre Aviso Prévio Indenizado	0,37%		0,29%
D	Total	8,86%		3,70%
Total (A+B+C+D)		85,69%		48,16%
Fonte: Tabela SINAPI - Composição de Encargos Sociais				
Utilizamos as Tabelas SINAPI de Insumos e de Composições do tipo: COM DESONERAÇÃO				

Edielson da S. A. Costa
Engenheiro Civil
CREA: 1613728492



Anotação de Responsabilidade Técnica - ART
Lei nº 6.496, de 7 de dezembro de 1977

ART OBRA / SERVIÇO
Nº PB20200308766

CREA-PB

Conselho Regional de Engenharia e Agronomia da Paraíba

INICIAL

1. Responsável Técnico

EDIELSON DA SILVA ARAÚJO COSTA
 Título profissional: **ENGENHEIRO CIVIL**

RNP: **1613728492**
 Registro: **1613728492PB**

2. Dados do Contrato

Contratante: **PREFEITURA MUNICIPAL DE PITIMBU**
RUA PADRE JOSÉ JOÃO
 Complemento:
 Cidade: **Pitimbu**

Bairro: **CENTRO**
 UF: **PB**

CPF/CNPJ: **08.916.785/0001-59**
 Nº: **31**
 CEP: **58324000**

Contrato: **Não especificado** Celebrado em: **02/03/2020**
 Valor: **R\$ 7.000,00** Tipo de contratante: **Pessoa Jurídica de Direito Público**
 Ação Institucional: **Órgão Público**

3. Dados da Obra/Serviço

RUA PRINCESA ISABEL, SÔNIA LIMA, R. DAS COLINAS E R. DAS PRINCESAS.

Nº: **S/N**

Complemento:
 Cidade: **PITIMBU**

Bairro: **ACAU**
 UF: **PB**

CEP: **58324000**

Data de Início: **02/03/2020** Previsão de término: **17/04/2020**

Coordenadas Geográficas: **0, 0**

Finalidade: **Infraestrutura**

Código: **Não Especificado**

Proprietário: **PREFEITURA MUNICIPAL DE PITIMBU**

CPF/CNPJ: **08.916.785/0001-59**

4. Atividade Técnica

	Quantidade	Unidade
1 - DIRETA		
5 - PROJETO > OBRAS E SERVIÇOS - CONSTRUÇÃO CIVIL > INFRA-ESTRUTURA TERRITORIAL > PAVIMENTAÇÃO > #1474 - ASFÁLTICA	3.723,00	m²
5 - PROJETO > OBRAS E SERVIÇOS - CONSTRUÇÃO CIVIL > INFRA-ESTRUTURA TERRITORIAL > PAVIMENTAÇÃO > #1478 - EM PARALELEPÍEDOS	1.085,60	m²
5 - PROJETO > OBRAS E SERVIÇOS - CONSTRUÇÃO CIVIL > TRANSPORTE > #1361 - SINALIZAÇÃO VERTICAL	4.808,60	m²
5 - PROJETO > OBRAS E SERVIÇOS - CONSTRUÇÃO CIVIL > TRANSPORTE > #1362 - SINALIZAÇÃO HORIZONTAL	4.808,60	m²
5 - PROJETO > OBRAS E SERVIÇOS - CONSTRUÇÃO CIVIL > EDIFICAÇÕES > #1002 - INSTALAÇÃO ELÉTRICA DE BAIXA TENSÃO	4.808,60	m²
5 - PROJETO > OBRAS E SERVIÇOS - CONSTRUÇÃO CIVIL > SANEAMENTO > #1620 - DRENAGEM	853,80	m
38 - ORÇAMENTO > OBRAS E SERVIÇOS - CONSTRUÇÃO CIVIL > INFRA-ESTRUTURA TERRITORIAL > PAVIMENTAÇÃO > #1474 - ASFÁLTICA	1,00	un
38 - ORÇAMENTO > OBRAS E SERVIÇOS - CONSTRUÇÃO CIVIL > INFRA-ESTRUTURA TERRITORIAL > PAVIMENTAÇÃO > #1478 - EM PARALELEPÍEDOS	1,00	un
38 - ORÇAMENTO > OBRAS E SERVIÇOS - CONSTRUÇÃO CIVIL > TRANSPORTE > #1361 - SINALIZAÇÃO VERTICAL	1,00	un
38 - ORÇAMENTO > OBRAS E SERVIÇOS - CONSTRUÇÃO CIVIL > TRANSPORTE > #1362 - SINALIZAÇÃO HORIZONTAL	1,00	un
38 - ORÇAMENTO > OBRAS E SERVIÇOS - CONSTRUÇÃO CIVIL > EDIFICAÇÕES > #1002 - INSTALAÇÃO ELÉTRICA DE BAIXA TENSÃO	1,00	un
38 - ORÇAMENTO > OBRAS E SERVIÇOS - CONSTRUÇÃO CIVIL > SANEAMENTO > #1620 - DRENAGEM	1,00	un
9 - ESPECIFICAÇÃO > OBRAS E SERVIÇOS - CONSTRUÇÃO CIVIL > INFRA-ESTRUTURA TERRITORIAL > PAVIMENTAÇÃO > #1474 - ASFÁLTICA	1,00	un
9 - ESPECIFICAÇÃO > OBRAS E SERVIÇOS - CONSTRUÇÃO CIVIL > INFRA-ESTRUTURA TERRITORIAL > PAVIMENTAÇÃO > #1478 - EM PARALELEPÍEDOS	1,00	un
9 - ESPECIFICAÇÃO > OBRAS E SERVIÇOS - CONSTRUÇÃO CIVIL > TRANSPORTE > #1361 - SINALIZAÇÃO VERTICAL	1,00	un
9 - ESPECIFICAÇÃO > OBRAS E SERVIÇOS - CONSTRUÇÃO CIVIL > TRANSPORTE > #1362 - SINALIZAÇÃO HORIZONTAL	1,00	un
9 - ESPECIFICAÇÃO > OBRAS E SERVIÇOS - CONSTRUÇÃO CIVIL > EDIFICAÇÕES > #1002 - INSTALAÇÃO ELÉTRICA DE BAIXA TENSÃO	1,00	un

A autenticidade desta ART pode ser verificada em: <http://crea-pb.sitac.com.br/publico/>, com a chave: Z6xd2
 Impresso em: 28/04/2020 às 13:30:25 por: , ip: 170.150.251.120

sic.creapb.org.br

creapb@creapb.org.br

Tel: (83) 3533 2525

Fax:



CREA-PB
 Conselho Regional de Engenharia
 e Agronomia da Paraíba





Anotação de Responsabilidade Técnica - ART
Lei nº 6.496, de 7 de dezembro de 1977

ART OBRA / SERVIÇO
Nº PB20200308766

CREA-PB

Conselho Regional de Engenharia e Agronomia da Paraíba

INICIAL

9 - ESPECIFICAÇÃO > OBRAS E SERVIÇOS - CONSTRUÇÃO CIVIL > SANEAMENTO > #1620 - 1,00 un
 DRENAGEM

Após a conclusão das atividades técnicas o profissional deverá proceder a baixa desta ART

5. Observações

Projeto, orçamento e especificação da Pavimentação da Rua Princesa Isabel no Distrito de Acaú conforme contrato de repasse nº 1066698-45/2019 e da Rua Sonia Lima, Rua das Colinas e Rua das Princesas que serão custeadas com recursos próprios.

6. Declarações

- Cláusula Compromissória: Qualquer conflito ou litígio originado do presente contrato, bem como sua interpretação ou execução, será resolvido por arbitragem, de acordo com a Lei no. 9.307, de 23 de setembro de 1996, por meio do Centro de Mediação e Arbitragem - CMA vinculado ao Crea-PB, nos termos do respectivo regulamento de arbitragem que, expressamente, as partes declaram concordar.

- Declaro que estou cumprindo as regras de acessibilidade previstas nas normas técnicas da ABNT, na legislação específica e no decreto n. 5296/2004.

7. Entidade de Classe

NENHUMA - NAO OPTANTE

8. Assinaturas

Declaro serem verdadeiras as informações acima

_____, _____ de _____ de _____
 Local data


 EDIELSON DA SILVA ARAÚJO COSTA - CPF: 084.349.434-41

PREFEITURA MUNICIPAL DE PITIMBU - CNPJ: 08.916.785/0001-59

9. Informações

* A ART é válida somente quando quitada, mediante apresentação do comprovante do pagamento ou conferência no site do Crea.

10. Valor

Valor da ART: **R\$ 88,78** Registrada em: **27/04/2020** Valor pago: **R\$ 88,78** Nosso Número: **3008759**

A autenticidade desta ART pode ser verificada em: <http://crea-pb.sitac.com.br/publico/>, com a chave: Z6xd2
 Impresso em: 28/04/2020 às 13:30:25 por: , ip: 170.150.251.120

sic.creapb.org.br
 Tel: (83) 3533 2525

creapb@creapb.org.br
 Fax:





Anotação de Responsabilidade Técnica - ART
Lei nº 6.496, de 7 de dezembro de 1977

CREA-PB

ART OBRA / SERVIÇO
Nº PB20210383079

Conselho Regional de Engenharia e Agronomia da Paraíba

INICIAL

1. Responsável Técnico

EDIELSON DA SILVA ARAÚJO COSTA

Título profissional: **ENGENHEIRO CIVIL**

RNP: 1613728492

Registro: 1029188/2014 PB

2. Dados do Contrato

Contratante: **PREFEITURA MUNICIPAL DE PITIMBU**

RUA PADRE JOSÉ JOÃO

Complemento:

Cidade: **Pitimbu**

Barro: **CENTRO**

UF: **PB**

CPF/CNPJ: **08.916.785/0001-59**

Nº: **31**

CEP: **58324000**

Contrato: **Não especificado**

Celebrado em: **21/06/2021**

Valor: **R\$ 2.000,00**

Tipo de contratante: **Pessoa Jurídica de Direito Público**

Ação Institucional: **Órgão Público**

3. Dados da Obra/Serviço

RUA PRINCESA ISABEL, SÔNIA LIMA, R. DAS COLINAS E R. DAS PRINCESAS.

Nº: **S/N**

Complemento:

Cidade: **PITIMBU**

Data de Início: **21/06/2021**

Previsão de término: **09/07/2021**

Barro: **ACAU**

UF: **PB**

CEP: **58324000**

Coordenadas Geográficas: **0, 0**

Finalidade: **Infraestrutura**

Código: **Não Especificado**

Proprietário: **PREFEITURA MUNICIPAL DE PITIMBU**

CPF/CNPJ: **08.916.785/0001-59**

4. Atividade Técnica

1 - DIRETA

38 - ORÇAMENTO > OBRAS E SERVIÇOS - CONSTRUÇÃO CIVIL > INFRA-ESTRUTURA TERRITORIAL > PAVIMENTAÇÃO > #1474 - ASFÁLTICA

Quantidade

1,00

Unidade

un

38 - ORÇAMENTO > OBRAS E SERVIÇOS - CONSTRUÇÃO CIVIL > INFRA-ESTRUTURA TERRITORIAL > PAVIMENTAÇÃO > #1478 - EM PARALELEPÍEDOS

1,00

un

38 - ORÇAMENTO > OBRAS E SERVIÇOS - CONSTRUÇÃO CIVIL > TRANSPORTE > #1361 - SINALIZAÇÃO VERTICAL

1,00

un

38 - ORÇAMENTO > OBRAS E SERVIÇOS - CONSTRUÇÃO CIVIL > TRANSPORTE > #1362 - SINALIZAÇÃO HORIZONTAL

1,00

un

38 - ORÇAMENTO > OBRAS E SERVIÇOS - CONSTRUÇÃO CIVIL > EDIFICAÇÕES > #1002 - INSTALAÇÃO ELÉTRICA DE BAIXA TENSÃO

1,00

un

38 - ORÇAMENTO > OBRAS E SERVIÇOS - CONSTRUÇÃO CIVIL > SANEAMENTO > #1620 - DRENAGEM

1,00

un

Após a conclusão das atividades técnicas o profissional deve proceder a baixa desta ART

5. Observações

Orçamento da Pavimentação da Rua Princesa Isabel no Distrito de Acaú conforme contrato de repasse nº 1066698-45/2019 e da Rua Sonia Lima, Rua das Colinas e Rua das Princesas que serão custeadas com recursos próprios.

6. Declarações

- Cláusula Compromissória: Qualquer conflito ou litígio originado do presente contrato, bem como sua interpretação ou execução, será resolvido por arbitragem, de acordo com a Lei nº 9.307, de 23 de setembro de 1996, por meio do Centro de Mediação e Arbitragem - CMA vinculado ao Crea-PB, nos termos do respectivo regulamento de arbitragem que, expressamente, as partes declaram concordar.

- Declaro que estou cumprindo as regras de acessibilidade previstas nas normas técnicas da ABNT, na legislação específica e no decreto n. 5296/2004.

7. Entidade de Classe

NENHUMA - NAO OPTANTE

Edielson da S. A. Costa

Engenheiro Civil

CREA: 1613728492

EDIELSON DA SILVA ARAÚJO COSTA - CPF: 084.349.434-41

8. Assinaturas

Declaro serem verdadeiras as informações acima

_____ de _____ de _____

Local

data

PREFEITURA MUNICIPAL DE PITIMBU - CNPJ: 08.916.785/0001-59

9. Informações

* A ART é válida somente quando quitada, mediante apresentação do comprovante de pagamento ou conferência no site do Crea.

10. Valor

A autenticidade desta ART pode ser verificada em: <http://crea-pb.sitac.com.br/publico/>, com a chave: 3xABZ
Impresso em: 08/07/2021 às 19:31:53 por: ip: 179.124.209.93

sic.creapb.org.br

creapb@creapb.org.br

Tel: (83) 3533 2525

Fax:



CREA-PB
Conselho Regional de Engenharia e Agronomia da Paraíba





Anotação de Responsabilidade Técnica - ART
Lei nº 6.496, de 7 de dezembro de 1977

CREA-PB

ART OBRA / SERVIÇO
Nº PB20210383079

Conselho Regional de Engenharia e Agronomia da Paraíba

INICIAL

Valor da ART: R\$ 88,78

Registrada em: 07/07/2021

Valor pago: R\$ 88,78

Nosso Número: 3348707

A autenticidade desta ART pode ser verificada em: <http://crea-pb.sitac.com.br/publico/>, com a chave: 3xABZ
Impresso em: 08/07/2021 às 19:31:53 por: , ip: 179.124.209.93

sic.creapb.org.br

creapb@creapb.org.br

Tel: (83) 3533 2525

Fax:



CREA-PB
Conselho Regional de Engenharia
e Agronomia da Paraíba





PLE - Planilha de Levantamento de Eventos
Eventograma e Quantitativos

Grau de Sigilo
#PÚBLICO

Nº OPERAÇÃO | Nº SICOMV | GOV | GESTOR | PROGRAMA | AÇÃO / MODALIDADE | DATA ASSINATURA
1066696-45 | 891386 | JOÃO PESSOA | MCIDADES | PLANEJAMENTO URBANO | PAVIMENTAÇÃO

PROponente / TOMADOR | MUNICÍPIO / UF | OBJETO / MODALIDADE | OBJETO
PREFEITURA MUNICIPAL DE PITIMBU | PITIMBU/PB | AÇÃO | PAVIMENTAÇÃO DA RUA PRINCESA ISABEL

Nº CTEF | EMPRESA EXECUTORA | CNPJ | OBJETO DO CTEF | OBJETO
 | EMPRESA EXECUTORA | CNPJ | PAVIMENTAÇÃO DA RUA PRINCESA ISABEL NO DISTRITO DE ACAU | PAVIMENTAÇÃO DA RUA PRINCESA ISABEL

Valor Total do Orçamento: R\$ 371.418,98

Frentes de Obra:

Nível	Item	Descrição	Unid.	Qtde.	Prego Unit. (R\$)	Prego Total (R\$)	Agrupador de Eventos	1	2	3	4	5	6
Meta	1	RUA PRINCESA ISABEL											
Nível	1.0	ADMINISTRAÇÃO LOCAL											
Serviço	1.1	Administração de Obra	und	1,00	7.473,92	7.473,92	1-Administração Local	1,00					
Nível	2.0	SERVIÇOS PRELIMINARES											
Serviço	2.1	Placa de obra em chapa de aço galvanizada	m²	10,00	414,63	4.146,30	2-Rua 1 - Serv. Prel. E Serv. Terraplanagem	10,00					
Serviço	2.2	Serviços topográficos para pavimentação, inclusive nota de serviço, acompanhamento e glide	m²	1.887,30	0,31	585,06	2-Rua 1 - Serv. Prel. E Serv. Terraplanagem	1.887,30					
Serviço	2.3	Mobilização e desmobilização de equipamentos	km	130,00	25,67	3.337,10	2-Rua 1 - Serv. Prel. E Serv. Terraplanagem	130,00					
Serviço	2.4	Placa esmaltada para identificação de rua, dimensões 45x25 cm	und	2,00	104,63	209,26	2-Rua 1 - Serv. Prel. E Serv. Terraplanagem	2,00					
Nível	3.0	SERVIÇOS DE TERRAPLANAGEM											
Serviço	3.1	Regularização e compactação de subleito de solo predominantemente argiloso	m²	1.397,30	1,84	2.571,03	2-Rua 1 - Serv. Prel. E Serv. Terraplanagem	1.397,30					
Serviço	3.2	Corte a alitero compensado	m³	7,65	6,71	51,33	2-Rua 1 - Serv. Prel. E Serv. Terraplanagem	7,65					
Serviço	3.3	Escavação mecânica de material 1ª categoria, proveniente de corte de subleito (citrator estérias: 180HP)	m³	903,30	1,88	1.698,20	2-Rua 1 - Serv. Prel. E Serv. Terraplanagem	903,30					
Serviço	3.4	Carga, manobra e descarga de entulho (bota fora) em caminho basculante 10m³ - carga com escavadeira hidráulica e descarga livre	m³	903,30	6,93	6.259,87	2-Rua 1 - Serv. Prel. E Serv. Terraplanagem	903,30					
Serviço	3.5	Transporte com caminhão basculante de 10 m³, em via urbana em revestimento primário (und. m³xkm)	m³	1.806,60	2,12	3.829,99	2-Rua 1 - Serv. Prel. E Serv. Terraplanagem	1.806,60					
Nível	4.0	RECAPEAMENTO - TRECHO PAVIMENTADO EM PARALELEPIPEDO											
Serviço	4.1	Limpeza de superfície com jato de alta pressão	m²	490,00	1,62	793,80	3-Rua 1 - Pavimentação - Trecho em Paralelepipedo	490,00					
Serviço	4.2	Execução de pintura de ligação com emulsão asfáltica RR-2C	m²	896,00	2,52	2.257,92	3-Rua 1 - Pavimentação - Trecho em Paralelepipedo	896,00					
Serviço	4.3	Execução de pavimento com aplicação de concreto asfáltico, camada de binder - exclusive carga e transporte	m²	13,44	1.161,18	15.606,26	3-Rua 1 - Pavimentação - Trecho em Paralelepipedo	13,44					
Serviço	4.4	Execução de pavimento com aplicação de concreto asfáltico, camada de rolamento - exclusive carga e transporte	m²	13,44	1.222,38	16.428,79	3-Rua 1 - Pavimentação - Trecho em Paralelepipedo	13,44					
Serviço	4.5	Transporte de material asfáltico, com caminhão com capacidade de 20.000L, em rodovia pavimentada para distâncias médias de transporte igual ou inferior a 100km	1 x km	176,96	1,54	272,52	3-Rua 1 - Pavimentação - Trecho em Paralelepipedo	176,96					
Serviço	4.6	Transporte com caminhão basculante de 10 m³, em via urbana em revestimento primário (und. m³xkm)	m³ x km	1.989,12	2,12	4.216,93	3-Rua 1 - Pavimentação - Trecho em Paralelepipedo	1.989,12					

Edilson das A. Costa
Engenheiro Civil
CREA: 1613728492

Valor Total do Orçamento: R\$ 371.418,98

Frentes de Obra:

Nível	Item	Descrição	Unid.	Qtde.	Preço Unit. (R\$)	Preço Total (R\$)	Agrupador de Eventos	1	2	3	4	5	6
							RUA PRINCESA ISABEL						
Nível	5.0	PAVIMENTAÇÃO EM CBUQ - TRECHO NÃO PAVIMENTADO											
Serviço	5.1	Guia (meio-fio) e sarjeta conjugados de concreto, moldada in loco em trecho reto com extrusora, 45 cm de base (15cm base da guia + 30cm base da sarjeta) x 22cm de altura	m	503,80	45,02	22.681,08	4-Rua 1 - pavimentação - Trecho em CBUQ	503,80					
Serviço	5.2	Execução e compactação de base e ou sub-base para pavimentação de solo (predominante arenoso) melhorado com cimento (teor de 8%) - exclusivo solo, escarvação carga e transporte	m³	284,98	142,90	40.723,64	4-Rua 1 - pavimentação - Trecho em CBUQ	284,98					
Serviço	5.3	Execução de imprimação com asfalto diluído CM-30	m²	1.242,56	8,56	10.636,31	4-Rua 1 - pavimentação - Trecho em CBUQ	1.242,56					
Serviço	5.4	Execução de pintura de ligação com emissão asfáltica RR-2C	m²	2.485,12	2,52	6.262,50	4-Rua 1 - pavimentação - Trecho em CBUQ	2.485,12					
Serviço	5.5	Execução de pavimento com aplicação de concreto asfáltico, camada de rolamento - exclusivo carga e transporte	m³	62,13	1.222,38	75.946,47	4-Rua 1 - pavimentação - Trecho em CBUQ	62,13					
Serviço	5.6	Transporte de material asfáltico, com caminhão com capacidade de 20.000L em rodovia pavimentada para distâncias médias de transporte igual ou inferior a 100km	l x km	490,81	1,54	755,85	4-Rua 1 - pavimentação - Trecho em CBUQ	490,81					
Serviço	5.7	Transporte com caminhão basculante de 10 m³ em via urbana em revestimento primário (und. m³xkm)	m³ x km	4.597,62	2,12	9.746,95	4-Rua 1 - pavimentação - Trecho em CBUQ	4.597,62					
Nível	6.0	ILUMINAÇÃO											
Serviço	6.1	Remoção de luminária pública	und	10,00	59,01	590,10	5-Rua 1 - Iluminação	10,00					
Serviço	6.2	Luminária de LED	und	10,00	2.760,01	27.600,10	5-Rua 1 - Iluminação	10,00					
Serviço	6.3	Fornecimento de cabo multiplexado para rede 3X1x16+16mm²	m	280,00	20,11	5.630,80	5-Rua 1 - Iluminação	280,00					
Serviço	6.4	Poste de aço galvanizado cônico contínuo, reto, engastado, h=9m, fornecimento e instalação	und	8,00	3.258,12	26.064,96	5-Rua 1 - Iluminação	8,00					
Serviço	6.5	Caixa de passagem em concreto pré-moldada dn 60cm, com tampa h=60cm - fornecimento e instalação	und	8,00	128,89	1.031,12	5-Rua 1 - Iluminação	8,00					
Serviço	6.6	Eletroduto flexível corrugado, pad, dn 50mm - fornecimento e instalação	m	200,00	7,88	1.576,00	5-Rua 1 - Iluminação	200,00					
Serviço	6.7	Relé fotoelétrico para comando de iluminação externa 220/1000W - fornecimento e instalação	und	1,00	34,27	34,27	5-Rua 1 - Iluminação	1,00					
Nível	7.0	GIRAOURO											
Serviço	7.1	Assentamento de guia (meio-fio) e trecho reto, confeccionada em concreto pré-fabricado, dimensões 100x13x30 cm, para vias urbanas (uso viário)	m	14,00	45,02	630,28	6-Rua 1 - Giradouro	14,00					
Serviço	7.2	Aterro manual de vala como solo argiloso e compactação manual	m³	2,14	40,53	86,73	6-Rua 1 - Giradouro	2,14					
Serviço	7.3	Execução de passeio em piso intertravado, com bloco retangular cor natural de 20x10 cm, espessura 6 cm	m²	10,69	61,43	656,69	6-Rua 1 - Giradouro	10,69					
Serviço	7.4	Caixa de meio-fio	m²	3,50	4,10	14,35	6-Rua 1 - Giradouro	3,50					
Serviço	7.5	Conjunto com 4 lxeiras com capacidade 50L cada	und	1,00	1.106,41	1.106,41	6-Rua 1 - Giradouro	1,00					
Serviço	7.6	Relógio eletrônico com visor dupla face mostrador de hora, data e temperatura, completo	und	1,00	29.483,95	29.483,95	6-Rua 1 - Giradouro	1,00					
Nível	8.0	SERVIÇOS COMPLEMENTARES											
Serviço	8.1	Smalzação horizontal com tita retroreflexiva a base de resina acrílica com microesfera de vidro	m²	82,08	21,31	1.749,12	7-Rua 1 - Serviços Complementares	82,08					
Serviço	8.2	Fornecimento e implantação de placa de regulamentação em aço, D=50m - película retroreflexiva tipo I e SI	und	5,00	188,10	940,50	7-Rua 1 - Serviços Complementares	5,00					

Edelson das A. Costa
Engenheiro Civil
CREA: 1613728492

Valor Total do Orçamento: R\$ 371.418,98

Frentes de Obra:

Nível	Item	Descrição	Unid.	Qtde.	Preço Unit. (R\$)	Preço Total (R\$)	Agrupador de Eventos	1	2	3	4	5	6
							RUA PRINCESA ISABEL						
Serviço	8.3	Fornecimento e implantação de placa de regulamentação em aço, R1 lado 0,248m - película retrorreflexiva tipo I e SI	und	1,00	195,23	195,23	7-Rua 1 - Serviços Complementares	1,00					
Serviço	8.4	Fornecimento e implantação de placa de advertência em aço, lado de 0,60m - película retrorreflexiva tipo I e SI	und	7,00	226,76	1.587,32	7-Rua 1 - Serviços Complementares	7,00					
Serviço	8.5	Fornecimento e implantação de suporte metálico galvanizado para placa de advertência, lado de 0,60m	und	13,00	336,78	4.378,14	7-Rua 1 - Serviços Complementares	13,00					
Serviço	8.6	Pintura de sela e zebrados - tinta base acrílica emulsionada em água - espessura 0,30 mm	m²	78,05	28,69	2.239,25	7-Rua 1 - Serviços Complementares	78,05					
Serviço	8.7	Execução de passeio (calçada) ou piso em concreto moldado in loco, fêllo em obra, acabamento convencional, não armado	m²	32,97	733,73	24.191,08	7-Rua 1 - Serviços Complementares	32,97					
Serviço	8.8	Rampa para acesso de deficientes, em concreto simples	m³	3,30	733,73	2.421,31	7-Rua 1 - Serviços Complementares	3,30					
Serviço	8.9	Piso tátil	m²	10,53	111,06	1.169,46	7-Rua 1 - Serviços Complementares	10,53					
Serviço	8.10	Pintura acrílica em piso cimentado duas demãos	m²	55,08	15,95	878,53	7-Rua 1 - Serviços Complementares	55,08					
Serviço	8.11	Calçada de meio-fio	m²	163,95	4,10	672,20	7-Rua 1 - Serviços Complementares	163,95					

PITIMBU/PA, 08 de julho de 2021
Local e Data

Responsável Técnico: Edilson da S. A. Costa
CREA / CAU: 161372849-2

Edilson da S. A. Costa
Engenheiro Civil
CREA: 1613728492



PLE - Planilha de Levantamento de Eventos
Planilha de Levantamento de Eventos

Grau de Sigilo
#PÚBLICO

Nº OPERAÇÃO 1066698-45 | Nº SICOMV 891396 | IGIOV JOAO PESSOA | GESTOR MCIDADES | PROGRAMA PAVIMENTAMENTO URBANO | LOCALIDADE / ENDEREÇO ACAU | AÇÃO / MODALIDADE PAVIMENTAÇÃO | DATA ASSINATURA

PROponente / Tomador PREFEITURA MUNICIPAL DE PITIMBU | Município / UF PITIMBU/PB | Objeto PAVIMENTAÇÃO DA RUA PRINCESA ISABEL

Nº CTEF EMPRESA EXECUTORA | CNPJ | Objeto do CTEF PAVIMENTAÇÃO DA RUA PRINCESA ISABEL NO DISTRITO DE ACAU | Medição: 03

% Realizado Acum.: 100,00% | Período: 02/09/2021 a 01/10/2021

Nº do Evento	Título dos Eventos	1	2	
1	Administração Local	A administração local será proporcional a execução dos demais eventos, independente de frentes de obra.	
2	Rua 1 - Pavimentação - Teto e	RUA PRINCESA ISABEL	
3	Rua 1 - Pavimentação - Teto e	
4	Rua 1 - Pavimentação - Teto e	
5	Rua 1 - Iluminação	
6	Rua 1 - Greduro	
7	Rua 1 - Serviços Complementares	

Informe abaixo o NÚMERO DA MEDIÇÃO em que os eventos foram concluídos (medição por eventos)

Medições	Período	Acumulado	01/08/2021	01/09/2021	01/10/2021	Medição 04	Medição 05	Medição 06	Medição 07	Medição 08	Medição 09	Medição 10	Medição 11	Medição 12
%	25,89%		25,89%	45,82%	28,29%									
R\$	96.178,13		96.178,13	170.177,21	105.063,64									
%	25,89%		25,89%	71,71%	100,00%									
R\$	96.178,13		96.178,13	266.355,34	371.418,98									

Edilson da S. A. Costa
Engenheiro Civil
Resp. Tec. Fiscal: 0
CREA / CAU: 0
ART: 0
CREA 1618728492

PITIMBU/PB, 08 de julho de 2021
Local e Data



OCI - QUADRO DE COMPOSIÇÃO DO INVESTIMENTO

Gravado de Sigilo
#PÚBLICO

Nº OPERAÇÃO	Nº SICONV	GESTOR	PROGRAMA	AÇÃO / MODALIDADE	RECURSO
1066698-45/2019	891386	M. DESENVOLVIMENTO REGIONAL	PLANEJAMENTO URBANO	PLANEJAMENTO URBANO	OGU não-PAC

PROponente / TOMADOR	MUNICÍPIO / UF	LOCALIDADE / ENDEREÇO	VALORES CONTRATADOS (R\$)
PREFEITURA MUNICIPAL DE PITIMBU	PITIMBU/PB	RUA PRINCESA ISABEL	REPASSSE 378.639,00 CONTRAPARTIDA 7.181,00 INVESTIMENTO 355.820,00

OBJETO	APELIDO DO EMPREENDIMENTO	REPASSSE	CONTRAPARTIDA	INVESTIMENTO
PAVIMENTAÇÃO DA RUA PRINCESA ISABEL NO DISTRITO DE ACAU	PAVIMENTAÇÃO DA RUA PRINCESA ISABEL	378.639,00	7.181,00	355.820,00

Saldo a Reprogramar	Repassse (R\$)	Contrapartida (R\$)
14.401,02	-	-

Etapa	Meta / Sub-Meta	Item de Investimento	Sub-Item de Investimento	Descrição	Situação	Quantidade	Unid.	Lote de Licitação / nº CTEF	Repassse (R\$)	Contrapartida Financeira (R\$)	Outros (R\$)	Investimento (R\$)
1	Meta	1.	Pavimentação	Pavimentação de Vias	Licitado / Em Execução	1,00	m²		364.237,98	7.181,00	-	371.418,98
1	Meta	2.							-	-	-	-
1	Meta	3.							-	-	-	-
1	Meta	4.							-	-	-	-
1	Meta	5.							-	-	-	-
1	Meta	6.							-	-	-	-
1	Meta	7.							-	-	-	-
1	Meta	8.							-	-	-	-
1	Meta	9.							-	-	-	-
1	Meta	10.							-	-	-	-
TOTAL - ETAPA									364.237,98	7.181,00	-	371.418,98

Edelson da S. A. Costa
Engenheiro Civil

Representante Tomador
Nome: Edelson da Silva Costa
Cargo: Engenheiro Civil

Local: Pitimbu/PB
Data: 08 de julho de 2021

PREFEITURA MUNICIPAL DE PITIMBU



MEMÓRIA DE CÁLCULO

Programa: Planejamento Urbano
 Conveniente: Prefeitura Municipal de Pitimbu
 Contrato: 1066698-45/2019
 Local: Pitimbu-PB

RUA PRINCESA ISABEL

2.0 - SERVIÇOS PRELIMINARES

2.1 - Placa da obra

A = 10,00 m²

1.2 - Serviço topográfico para pavimentação

A = 70,00 x 7,00 = 490,00 m²
 A = 120,00 x 3,60 = 432,00 m²
 A = 137,90 x 7,00 = 965,30 m²
 Área em paralelepípedo Estaca E.10,00 a E.16,00 Estaca E.16,00 a E.12+17,90

2.3 - Mobilização e Desmobilização

A = 1.887,30 m²

Distância entre João Pessoa e local da obra multiplicado por 2 (mobilização e desmobilização)

D = 65,00 x 2,00 = 130,00 km

2.4 - Placa de identificação de rua

Quantidade retirada do projeto

Q = 2,00 und

3.0 - SERVIÇOS DE TERRAPLENAGEM

3.1 - Regularização e compactação de subleito até 20cm de espessura

Será o comprimento total da via multiplicado pela largura

A = 120,00 x 3,60 = 432,00 m²
 A = 137,90 x 7,00 = 965,30 m²
 Estaca E.10,00 a E.16,00 Estaca E.16,00 a E.12+17,90

3.2 - Corte e aterro compensado

Será igual ao volume de aterro onde o volume será descontado do corte. Dados retirados do quadro de cubação

V = 7,65 m³

3.3 - Escavação mecânica de material proveniente de corte de sub leito

Do projeto tem-se o seguinte volume de corte:

V = 903,30 m³

3.4 - Carga e descarga mecanizada de entulho

Será igual ao volume de corte, todo o corte será descartado para ser substituído pelo material da base

V = 903,30 m³

3.5 - Transporte de entulho (bota fora)

Será igual ao volume de corte multiplicado pela distância média
 V = 903,30 x 2,00 = 1.806,60 m³ x km

Edilson da S. A. Costa
 Engenheiro Civil
 CREA: 1613728492

Edilson da S. A. Costa
Engenheiro Civil
CREA: 1613728492

4.0 - RECAPAMENTO - TRECHO COM PAVIMENTAÇÃO EM PARALELEPÍPEDO

4.1 - Limpeza de superfície com jato de alta pressão

4.2 - Execução de pintura de ligação
Será o comprimento multiplicado pela largura do trecho em paralelepípedo
A = 70,00 x 7,00 = 490,00 m²
Área em paralelepípedo

4.3 - Execução de pavimento - camada de ligação
Será o comprimento da rua multiplicado pela largura do pavimento descontado a sarjeta (larg = 30cm) multiplicado ainda por 2
A = 70,00 x 6,40 x 2,00 = 896,00 m²
Área em paralelepípedo

4.4 - Execução de pavimento - camada de rolamento
Será o comprimento total da via multiplicado pela largura da via multiplicado pela espessura (e = 3cm)
V = 70,00 x 6,40 x 0,03 = 13,44 m³
Área em paralelepípedo

4.5 - Transporte de material asfáltico - emulsão asfáltica
Será o comprimento total da via multiplicado pela largura da via multiplicado pela espessura (e = 3cm)
V = 70,00 x 6,40 x 0,03 = 13,44 m³
Área em paralelepípedo

4.6 - Transporte de massa asfáltica - material da camada de binder e rolamento
Considerações: Taxa de aplicação de ligante = 0,0005 T/m² e distância de Fortaleza ao local da obra = 790 km
Q = 70,00 x 6,40 x Taxa de apl. x Dist. = 176,96 x km
Área em paralelepípedo

4.7 - Guia (meio-fio) e sarjeta conjuguados em concreto, moldado in loco
Será o comprimento total da via multiplicado por 2 menos as intersecções
C = 257,90 x 2,00 - 6,00 - 6,00 = 503,80 m

5.1 - Execução e compactação de base ou sub base
Larg Esp
V = 3,60 x 0,20 = 86,40 m³
V = 7,20 x 0,20 = 14,40 m³
Comp
V = 120,00 x 0,20 = 86,40 m³
V = 137,90 = 198,58 m³
Estac: E.6,00 até E.12,00+17,897

5.2 - Execução de imprimação
Será o comprimento da rua multiplicado pela largura do pavimento descontado a sarjeta (larg = 30cm)
A = 120,00 x 3,00 = 360,00 m²
Estaca E.6,00 a E.6,00
A = 137,90 x 6,40 = 882,56 m²
Estaca E.6,00 a E.12+17,90

5.3 - Execução de pintura de ligação
Será o comprimento da rua multiplicado pela largura do pavimento descontado a sarjeta (larg = 30cm) multiplicado ainda por 2
A = 120,00 x 3,00 = 720,00 m²
Estaca E.6,00 a E.6,00
A = 137,90 x 6,40 = 1.765,12 m²
Estaca E.6,00 a E.12+17,90

5.4 - Execução de pavimento - camada de rolamento
Será o comprimento total da via multiplicado pela largura da via multiplicado pela espessura (e = 5cm)
A = 2.485,12 m³
V = 120,00 x 3,00 x 0,05 = 18,00 m³
V = 137,90 x 6,40 x 0,05 = 44,13 m³
Estaca E.6,00 a E.6,00
Estaca E.6,00 a E.12+17,90

5.5 - CAPAMENTO ASFÁLTICO - TRECHO NÃO PAVIMENTADO
T = 26,88 x 74,00 m = 1.989,12 m³ x km
Volume multiplicado pela distância (João Pessoa até o local da obra = 74,00 km)

Edilson da S. A. Costa
 Engenheiro Civil
 CREA 1613728492

<p>5.6 - Transporte de material asfáltico - emissão asfáltica</p> <p>Considerações: Taxa de aplicação de ligante = 0,0005 T/m² e distância de Fortaleza ao local da obra = 790 km</p> <p>Q = 120,00 x 3,00 x 0,0005 = 142,2 T x km Q = 137,90 x 6,40 x 0,0005 = 348,61 T x km Estaca E.E.0,00 a E.E.6,00 Estaca E.E.6,00 a E.E.12+17,90</p>	<p>5.7 - Transporte de massa asfáltica - material da camada de rolamento</p> <p>Volume multiplicado pela distância (João Pessoa até o local da obra = 74,00 km)</p> <p>T = 62,13 x 74,00 m = 4.597,62 m³ x km</p>	<p>6.0 - ILLUMINAÇÃO</p> <p>6.1 - Remoção de luminária</p> <p>Quantidade de luminárias públicas existentes que serão substituídas por LED</p> <p>Q = 10,00 unid</p> <p>6.2 - Luminária de LED</p> <p>Igual a quantidade de luminária removidas</p> <p>Q = 10,00 unid</p> <p>7.0 - GIRADOURO</p> <p>Q = 10,00 unid</p>	<p>7.1 - Assentamento de guia (meio-fio)</p> <p>Quantidade de meio-fio de contorno</p> <p>C = 14,00 m</p> <p>7.2 - Execução de passeio em piso intertravado</p> <p>Área do giradouro que será pavimentado</p> <p>A = 10,69 m²</p> <p>7.3 - Caiação de meio fio</p> <p>Será o comprimento total de meio fio multiplicado pelo seu perímetro</p> <p>Comprimento nº lados (14,00 x 1,00) x (0,15 + 0,10) = 3,50 m²</p>	<p>8.0 - SERVIÇOS COMPLEMENTARES</p> <p>Linha de divisão de faixas de rolamento</p> <p>Comp Espes Qtd = 16,50 m² A = 1,00 x 0,10 x 165,00 = 16,50 m²</p> <p>Linhas laterais</p> <p>Comp Espes Qtd = 65,58 m² A = 327,90 x 0,10 x 2,00 = 65,58 m²</p> <p>A total = 82,08 m²</p> <p>8.2 - Placa de regulamentação - velocidade máxima permitida, converso a direita, proibido estacionar</p> <p>Q = 5,00 unid</p> <p>8.3 - Placa de regulamentação - parada obrigatória</p> <p>Q = 1,00 unid</p> <p>8.4 - Placa de advertência - lombada</p> <p>Igual a quantidade de placas a serem instaladas</p> <p>Q = 7,00 unid</p> <p>8.5 - Fornecimento e implantação de suporte metálico para placa de sinalização</p> <p>Igual a quantidade de placas a serem instaladas</p> <p>Q = 13,00 unid</p>
---	--	---	---	--

Edilson da S. A. Costa
 Engenheiro Civil
 CREA: 1613728492

8.6 - Pintura de seta e zebrados

Faixa de pedestre

Comp Esp = 4,00 x 0,40 = 1,60 m²
 Qtd Seg = 2,00 x 8,00 = 16,00

Faixa de retenção

Comp Esp = 6,00 x 0,40 = 2,40 m²
 Qtd Seg = 2,00 x 1,00 = 2,00

Lombadas

Comp Larg = 24,30 x 1,50 = 36,45 m²
 Qtd Seg = 1,00 x 1,00 = 1,00

A total = 78,05 m²

8.7 - Execução de passeio (calçada) em concreto moldado in loco, feito na obra, acabamento convencional, não armado

Será o comprimento total da via multiplicado pela largura multiplicado por 2 lados menos as áreas de intersecções multiplicado ainda pela espessura

A = (120,00 x 1,20 x 2,00 x 0,06 = 17,28 m³)
 A = (137,90 x 1,20 x 2,00 - 6,00 x 1,20) x 0,06 = 3,3 m³
 A = 15,984 m³ até E.6,00

8.8 - Rampa de acessibilidade

Será (ão) construída (as) rampa (s) a cada intersecção com outros logradouros, quando houver condições técnicas.

Comp Larg = 5,10 x 1,20 = 6,12 m²
 Qtd Esp = 9,00 x 0,06 = 0,54 m³

8.9 - Piso tátil - a serem instalados na rampa de acessibilidade

Será o comprimento do piso tátil, multiplicado pela sua largura, multiplicado pela quantidade de rampas

A = (1,50 + 1,20 + 1,20) x 0,30 m x 9,00 unid = 10,53 m²

8.10 - Pintura acrílica em piso cimentado

Será a área das rampas

A = 55,08 m²

8.11 - Caixação em meio fio

Será o comprimento total de meio fio restante, multiplicado pelo seu perímetro

Comp n^o lados = (327,90 x 2,00) x (0,15 + 0,10) = 163,95 m²
 A = (327,90 x 2,00) x (0,15 + 0,10) = 163,95 m²



PREFEITURA MUNICIPAL DE PITIMBU
MEMÓRIA DE CÁLCULO

Programa: Planejamento Urbano
 Convente: Prefeitura Municipal de Pitimbu
 Contrato: 1066698-45/2019
 Obra: Pavimentação da Rua Princesa Isabel
 Local: Pitimbu-PB

RUA DAS PRINCESAS

1.0 - SERVIÇOS DE TERRAPLENAGEM

1.1 - Serviços topográficos para pavimentação, inclusive nota de serviço
 Será o comprimento da rua multiplicado pela largura
 A= 146,00 m x 6,00 m
 A= 876,00 m²
 1.2 - Placa esmaltada para pavimentação de rua
 Q = 2,00 und

2.0 - SERVIÇOS DE TERRAPLENAGEM

2.1 - Regularização e compactação de sub leito
 Será o comprimento da rua multiplicado pela largura
 A= 146,00 m x 6,00 m
 A= 876,00 m²
 2.2 - Escavação mecânica proveniente de corte e aterro
 Do quadro de cubação tem-se:
 V = 434,49 m³

2.3 - Carga e descarga mecanizada de entulho

Será igual ao volume de corte

V = 434,49 m³

2.4 - Transporte de entulho (bota fora)

Será igual ao volume de corte multiplicado pela distancia media

V = 434,49 x 2,00 = 868,98 m³ x km

3.0 - PAVIMENTAÇÃO

3.1 - Assentamento de guia (meio-fio)

Será o comprimento da rua multiplicado por 2

A= 146,00 m x 2,00 m

A= 292,00 m

3.2 - Revestimento em paralelepípedo inclusive colchão de areia

Comprimento 146,00 m
 Larg - 3,00 x 6,00
 Desconto da intersecção
 C= 146,00 m x 6,00

Edilson da S. A. Costa
 Engenheiro Civil
 CREA: 1613728492

Edilson da S. A. Costa
Engenheiro Civil
CREA: 1613728492

$$A = (146,00 \times 2,00) \times (0,15 + 0,10)$$
$$A = 73,00 \text{ m}^2$$

Será o comprimento total de meio fio restante, multiplicado pelo seu perímetro

3.1 - Calção em meio fio

3.0 - SERVIÇOS COMPLEMENTARES

$$C = 858,00 \text{ m}^2$$



PREFEITURA MUNICIPAL DE PITIMBU
MEMÓRIA DE CÁLCULO

Programa: Planejamento Urbano
Conveniente: Prefeitura Municipal de Pitimbu
Contrato: 1066698-45/2019
Obra: Pavimentação da Rua Princesa Isabel
Local: Pitimbu-PB

RUA DAS COLINAS

1.0 - SERVIÇOS PRELIMINARES

1.1 - Serviço topográfico para pavimentação

A= 220,00 m x 6,00 m = 1.320,00 m² Esta 0,00 à 11,00
A= 56,90 m x 4,00 m = 227,60 m² Esta 11,00 à 13,00 + 16,90
A = 1.547,60 m²

1.2 - Placa esmaltada de identificação de rua

Quantidade retirada do projeto
Q = 2,00 und

2.0 - SERVIÇOS DE TERRAPLENAGEM

2.1 - Regularização e compactação de subleito até 20cm de espessura

Será o comprimento total da via, multiplicado pela largura, menos as áreas de interseções
A= 220,00 m x 6,00 m = 1.320,00 m² Esta 0,00 à 11,00
A= 56,90 m x 4,00 m = 227,60 m² Esta 11,00 à 13,00 + 16,90
A = 1.547,60 m²

2.2 - Escavação mecânica de material proveniente de corte de sub leito

Do quadro de cubação tem-se:
V = 405,53 m³

2.3 - Carga e descarga mecanizada de entulho

V = 405,53 m³

2.4 - Transporte de entulho (bota fora)

Será igual ao volume de corte
V = 405,53 m³ x 2,00 = 811,06 m³ x km

3.0 - PAVIMENTAÇÃO - PARALELEPIPEDO (EE.12,00 À EE.13+16,90)

3.1 - Assentamento de guia (meio-fio)

Será o comprimento da rua multiplicado por 2
A= 56,90 m x 2,00 = 113,80 m

3.2 - Revestimento em paralelepípedo inclusive colchão de areia

Edilson da S. A. Costa
Engenheiro Civil
CREA: 1613728492

Edilson da S. A. Costa
 Engenheiro Civil
 CREA: 1613728492

<p>4.0 - CAPETAMENTO ASFÁLTICO - TRECHO NÃO PAVIMENTADO (EE.0,00 A EE.12,00)</p>	<p>Comprimento C = 56,90 m Larg C = 4,00 m = 227,60 m²</p>
<p>4.1 - Assentamento de guia-méio fio</p> <p>Será o comprimento total da via multiplicado por 2, menos as intersecções</p> <p>C = 240,00 x 2,00 - 6,00 x 5,00 - 20,00</p> <p>C = 430,00 m</p>	<p>Larg Esp Comp V = 6,20 x 0,20 = 272,80 m³ E.E. 0,00 até a E.E.11,00 V = 4,20 x 0,20 = 16,80 m³ E.E. 11,00 até a E.E.12,00</p>
<p>4.2 - Execução e compactação de base ou sub base</p>	<p>Area de pavimentação</p> <p>A = 220,00 x 5,60 = 1.232,00 m² Estaca 0,00 a 11,00 A = 20,00 x 3,80 = 76,00 m² Estaca 0,00 a 11,00</p>
<p>4.3 - Execução de pintura de ligação</p>	<p>Area de pavimentação</p> <p>A = 220,00 x 5,60 = 1.232,00 m² Estaca 0,00 a 11,00 A = 20,00 x 3,80 = 76,00 m² Estaca 0,00 a 11,00</p>
<p>4.4 - Execução de pintura de ligação</p> <p>Area de pavimentação multiplicado por 2</p> <p>A = 220,00 x 5,60 x 2,00 = 2.464,00 m² Estaca 0,00 a 11,00 A = 20,00 x 3,80 x 2,00 = 152,00 m² Estaca 0,00 a 11,00</p>	<p>Será o comprimento total da via multiplicado pela largura e espessura (e = 3cm)</p> <p>V = 220,00 x 5,60 x 0,05 m = 61,60 m³ Estaca 0,00 a 11,00 V = 20,00 x 3,80 x 0,05 m = 3,80 m³ Estaca 11,00 a 12,00</p> <p>Descontado 20cm de cada lado da sarjeta Descontado 20cm de um lado da sarjeta</p>
<p>4.5 - Execução de pavimento - camada de rolamento</p>	<p>Considerações: Taxa de aplicação de ligante = 0,0005 T/m² e distância de paralela ao local da obra = 790 km</p> <p>Comp Larg Taxa de apl. Dist. Q = 240,00 x 2,00 x 0,0005 = 18,6 T x km Q = 20,00 x 3,80 x 0,0005 = 30,02 T x km</p>
<p>4.6 - Transporte de material asfáltico - emulsão asfáltica</p>	<p>Q = 219,62 T x km</p> <p>4.7 - Transporte de massa asfáltica - material da camada de binder e rolamento</p> <p>Volume multiplicado pela distância (João Pessoa até o local da obra = 74,00 km)</p> <p>T = 65,40 x 74,00 m = 4.839,60 m³ x km</p>
<p>5.0 - ILUMINAÇÃO</p>	<p>5.1 - Remoção de luminária</p> <p>Quantidade de luminárias a serem substituídas</p> <p>Q = 8,00 und</p> <p>5.2 - Luminária de LED</p>

Igual ao número de luminárias a serem removidas

Q = 8,00 und

6.0 - SERVIÇOS COMPLEMENTARES

6.1 - Sinalização horizontal com tinta retroreflexiva

Linha de divisão de faixas de rolamento

Comp Espes Qtde
A = 1,00 x 0,10 x 110,00 = 11,00 m²

Linhas laterais

Comp Espes Qtde
A = 220,00 x 0,10 x 2,00 = 44,00 m²

A total = 55,00 m²

6.6 - Pintura de seta e zbrados

Faixa de pedestre

Comp Espes Qtde Segmentos
A = 4,00 x 0,40 x 2,00 x 6,00 = 19,20 m²

Faixa de retenção

Comp Espes Qtde Segmentos
A = 4,00 x 0,40 x 2,00 x 1,00 = 3,20 m²

Lombadas

Comp Larg Qtde Segmentos
A = 6,00 x 1,50 x 1,00 x 1,00 = 9,00 m²

A total = 31,40 m²

7.9 - Caliação em meio fio

Será o comprimento total de meio fio restante, multiplicado pelo seu perímetro

comp n^o lados (543,80 x 2,00) x (0,15 + 0,10)
A = 271,90 m²

Será o comprimento total da via, multiplicado pela largura, menos as áreas de intersecções

A = 260,00 m x 5,00 m = 1.300,00 m² Estaca 0,00 à 13,00

7.8 - Pintura acrílico em piso cimentado

Será o comprimento total da via, multiplicado pela largura, menos as áreas de intersecções

A = 260,00 m x 5,00 m = 1.300,00 m² Estaca 0,00 à 13,00

7.9 - Caliação em meio fio

Será o comprimento total de meio fio restante, multiplicado pelo seu perímetro

Comp n^o lados (790,00 x 2,00) x (0,15 + 0,10)
A = 395,00 m²

Edilson da S. A. Costa
Engenheiro Civil
CREA: 1613728492

PREFEITURA MUNICIPAL DE PITIMBU
MEMÓRIA DE CÁLCULO



Programa: Planejamento Urbano
 Convente: Prefeitura Municipal de Pitimbu
 Contrato: 1066698-45/2019
 Obra: Pavimentação e drenagem das Ruas do Futuro e das Oliveiras
 Local: Pitimbu-PB

RUA SONIA LIMA

1.0 - SERVIÇOS DE TERRAPLENAGEM

1.1 - Serviço topográfico para pavimentação

$$A = 103,00 \times 6,00 = 618,00 \text{ m}^2$$

1.2 - Placa esmaltada para identificação de rua

$$Q = 2,00 \text{ und}$$

2.0 - SERVIÇOS DE TERRAPLENAGEM

2.1 - Regularização e compactação de subleito até 20cm de espessura

Será o comprimento total da via multiplicado pela largura

$$A = 103,00 \times 6,00 = 618,00 \text{ m}^2$$

2.2 - Escavação mecânica de material proveniente de corte de subleito

Do projeto tem-se o seguinte volume de corte:

$$V = 330,32 \text{ m}^3$$

2.3 - Carga e descarga mecanizada de entulho

Será igual ao volume de corte, todo o corte será descartado para ser substituído pelo material da base

$$V = 330,32 \text{ m}^3$$

2.4 - Transporte de entulho (bota fora)

Será igual ao volume de corte multiplicado pela distância média de transporte

$$V = 330,32 \times 2,00 = 660,64 \text{ m}^3 \times \text{km}$$

3.0 - PAVIMENTAÇÃO

3.1 - Assentamento de guia-médio fio

Será o comprimento total da via multiplicado por 2 menos as intersecções

$$\text{Comp Lados} = 109,00 \times 2,00 - 6,00 \times 2,00$$

$$C = 206,00 \text{ m}$$

3.2 - Execução e compactação de base ou sub base

$$V = \text{Larg Esp} \times \text{Comp} = 6,20 \times 0,20 \times 103,00 = 127,72 \text{ m}^3$$

A largura considerada compreende a largura da via mais a espessura do meio fio x2

Edilson da S. A. Costa
 Engenheiro Civil
 CREA: 1613728492

Edelson da S. A. Costa
 Engenheiro Civil
 CREA: 1673728492

3.3 - Execução de impressão

Será o comprimento da rua multiplicado pela largura do pavimento descontado a sarjeta (larg = 30cm)

$$A = 103,00 \times 5,40 = 556,20 \text{ m}^2$$

3.4 - Execução de pintura de ligação

Será o comprimento da rua multiplicado pela largura do pavimento descontado a sarjeta (larg = 30cm) multiplicado ainda por 2

$$A = 103,00 \times 5,40 \times 2,00 = 1.112,40 \text{ m}^2$$

3.5 - Execução de pavimento - camada de rolamento

Será o comprimento total da via multiplicado pela largura da via multiplicado pela espessura (e = 5cm)

$$V = 103,00 \times 5,40 \times 0,05 = 27,81 \text{ m}^3$$

3.6 - Transporte de material asfáltico - emulsão asfáltica

Considerações: Taxa de aplicação de ligante = 0,0005 T/m² e distância de Fortaleza ao local da obra = 790 km

$$Q = 103,00 \times 5,40 \times 0,0005 \times 790,00 = 219,70 \text{ T} \times \text{km}$$

3.7 - Transporte de massa asfáltica - material da camada de rolamento

Volume multiplicado pela distância (João Pessoa até o local da obra = 7400 km)

$$T = 27,81 \times 74,00 \text{ m} = 2.057,94 \text{ m}^3 \times \text{km}$$

5.0 - SERVIÇOS COMPLEMENTARES

5.1 - Sinalização horizontal com tinta retrorreflexiva

Linha de divisão de faixas de rolamento

$$A = 1,00 \times 0,10 \times 52,00 = 5,20 \text{ m}^2$$

Linhas laterais

$$A = 103,00 \times 0,10 \times 2,00 = 20,60 \text{ m}^2$$

5.5 - Pintura de seta e zbrados

Faixa de pedestre

$$A = 4,00 \times 0,40 \times 2,00 \times 6,00 = 19,20 \text{ m}^2$$

Faixa de retenção

$$A = 4,00 \times 0,40 \times 2,00 \times 1,00 = 3,20 \text{ m}^2$$

Lombadas

$$A = 6,00 \times 1,50 \times 1,00 \times 1,00 = 9,00 \text{ m}^2$$


5.6 - Calção em meio fio

Será o comprimento total de meio fio restante, multiplicado pelo seu perímetro

$$A = (103,00 \times 2,00) \times (0,15 + 0,10) = 51,50 \text{ m}^2$$

5.0 - SERVIÇOS COMPLEMENTARES

1 PLANTA DE LOCALIZAÇÃO
ESCALA: 1:1000

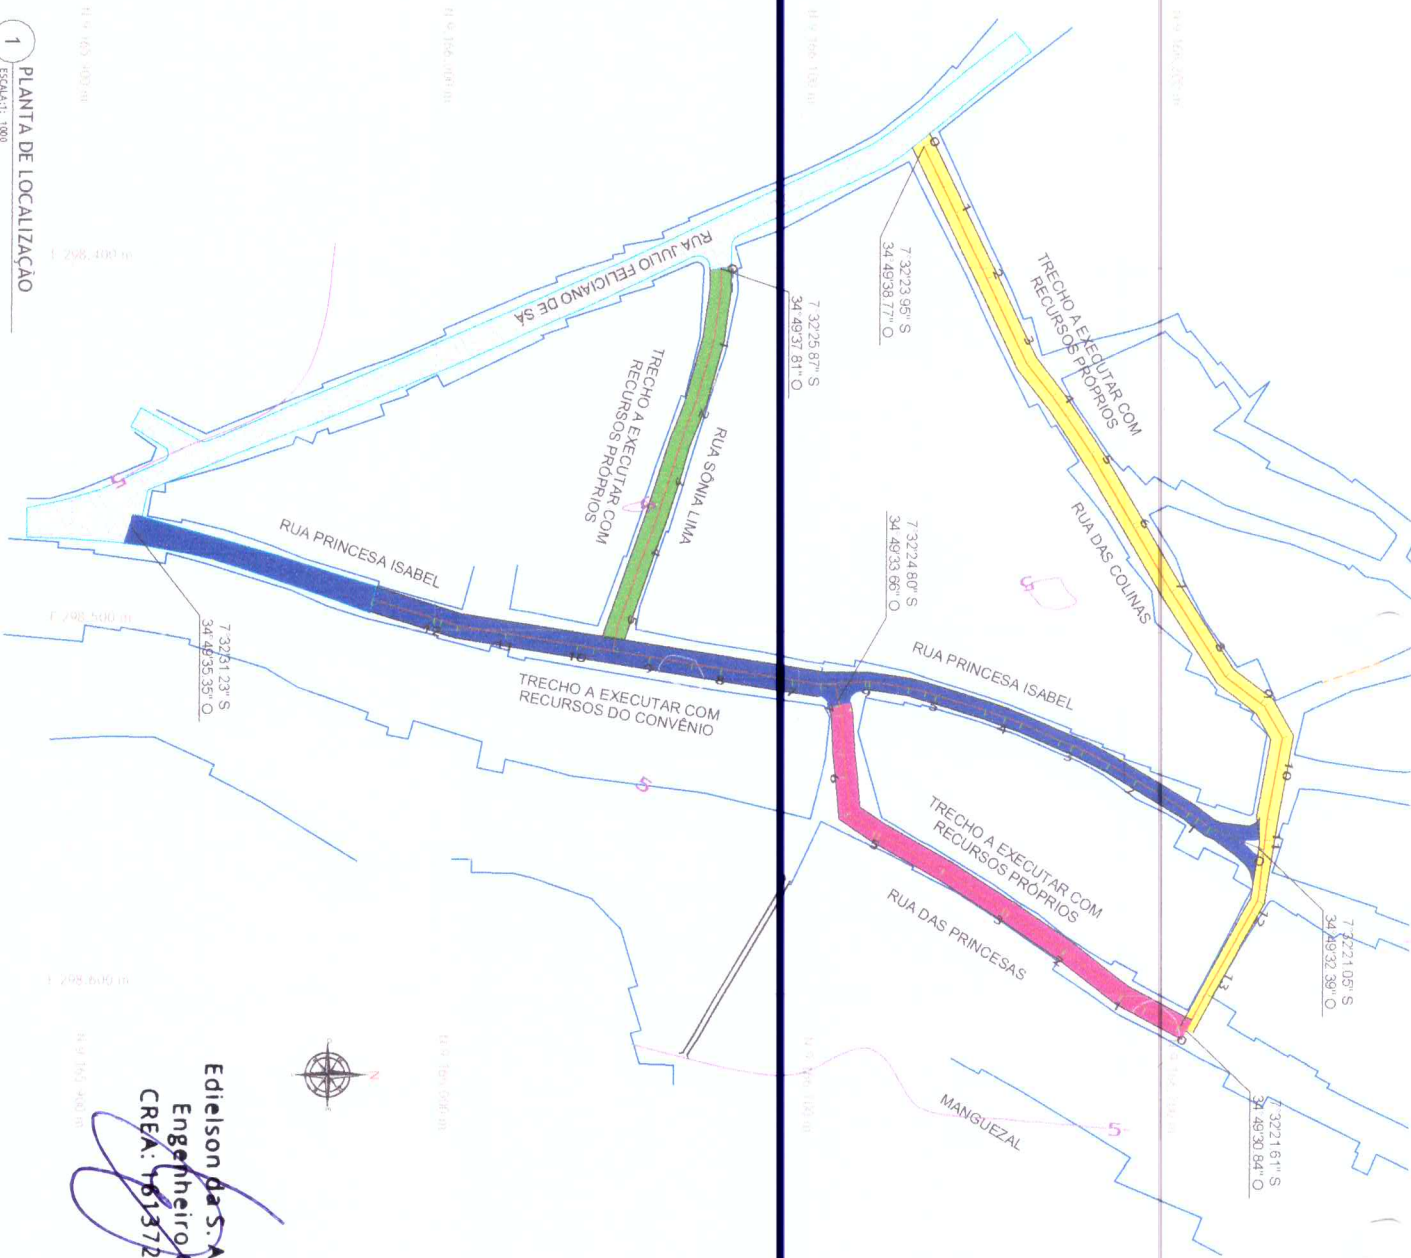

Edilson da S. A. Costa
Engenheiro Civil
CREA: 16137288-2




1 PLANTA DE LOCALIZAÇÃO
ESCALA: 1:1000



Quadro de Convenções

	Muros		Estradas
	Cercas		Vias Pavimentadas
	Postes		Curvas Mestras
	Tracado Adutora		Curvas Secundárias

PROPRIETÁRIO: PREFEITURA MUNICIPAL DE PITIMBU		CPF: 02620.088/919-7850001-58	
RESP. TÉCNICO: EDILSON DA SILVA ARAÚJO COSTA		CREA: 16137288-2	
CONSTRUÇÃO			
DATA: 01/07	PROJETO: PAVIMENTAÇÃO DE RUAS EM ACAU		
ENDEREÇO DA OBRA: DIVERSAS RUAS DE ACAU	PROPRIETÁRIO: PREFEITURA MUNICIPAL DE PITIMBU		
RESPONSÁVEL:	RESPONSÁVEL:		
INDICAÇÕES:	DESENHO: PLANTA DE LOCALIZAÇÃO	COLABORADORES:	

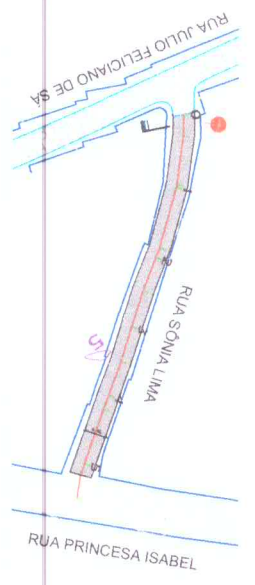


1 PLANTA BAIXA
ESCALA: 1:1000


NOTA DE SERVIÇO										
RUA SONIA LIMA										
Estaca	Lado Esquerdo					Lado Direito				
	FIM CALCADA (Assst. (m))	Cota (m)	BORDO PISTA (Assst. (m))	Cota (m)	Incl. (%)	Exo	Cota	Cota Vermelha	BORDO PISTA (Assst. (m))	FIM CALCADA (Assst. (m))
0	3,000	3,469	-3,000	Terraplanagem	3,619	0,060	3,000	3,469
1	3,000	3,531	-3,000		3,765	0,144	3,000	3,531
2	3,000	3,818	-3,000		3,992	0,084	3,000	3,818
3	3,000	4,177	-3,000		4,267	0,301	3,000	4,177
4	3,000	4,137	-3,000		4,569	0,322	3,000	4,137
5	3,000	3,796	-3,000		4,205	0,519	3,000	3,796
5+9,812	3,000	3,591	-3,000		4,099	0,428	3,000	3,591

OBS: As cotas aqui apresentadas referem-se às cotas de terraplanagem

4 NOTA DE SERVIÇO
ESCALA: SEM ESCALA

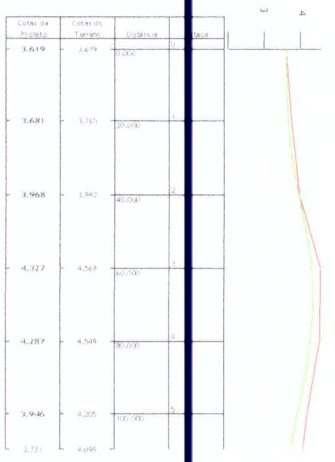

2 PERFIL LONGITUDINAL
ESCALA: V/1000

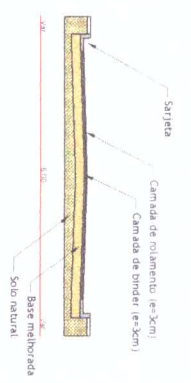


3 SEÇÃO TRANSVERSAL
ESCALA: SEM ESCALA

RUA SONIA LIMA

QUADRO DE CUBAÇÃO

ESTACAS	CORTE PARCIAL	ATERRO	ACUMULADO	D/2	CORTE ATERRO	VOLUME
0	1,933	0,000	1,933	0,000	10,00	19,33
1	2,410	0,000	4,343	0,000	10,00	43,43
2	2,424	0,000	4,834	0,000	10,00	48,34
3	3,541	0,000	5,965	0,000	10,00	59,65
4	3,512	0,000	7,053	0,000	10,00	70,53
5	2,217	0,000	5,729	0,000	10,00	57,29
5+9,812	4,255	0,000	6,472	0,000	4,906	31,75
TOTAL DO CORTE						330,32
TOTAL DO ATERRO						0,00

5 QUADRO DE CUBAÇÃO
ESCALA: SEM ESCALA

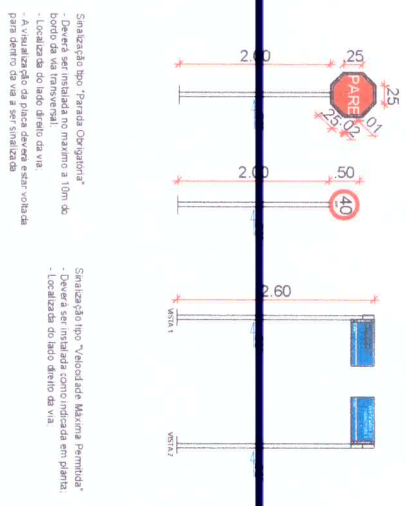


6 DETALHE DAS PLACAS DE SINALIZAÇÃO
ESCALA: SEM ESCALA

Sinalização tipo "Parada Obrigatória"
- Deve ser instalada no máximo a 10m do bordo da via transversal.
- Localizada do lado direito da via.
- A visualização da placa deve ser voltagem para dentro da via e ser sinalizada.


Sinalização tipo "Velocidade Máxima Permitida"
- Deve ser instalada no máximo a 10m do bordo da via transversal.
- Localizada do lado direito da via.

Edilson da S. A. Costa
Engenheiro Civil
CREA: 1613728492

PROPRIETÁRIO: PREFEITURA MUNICIPAL DE PITIMBU	CPF: 7.020.08.519-780001/59
RESP. TÉCNICO: EDILSON DA SILVA ARAUJO COSTA	CREA: 1613728492
CONSTRUÇÃO	
PROJETO: PAVIMENTAÇÃO DE RUAS EM AÇAU	
ENDEREÇO DA OBRA: DIVERSAS RUAS DE AÇAU	
PROPRIETÁRIO: PREFEITURA MUNICIPAL DE PITIMBU	
RESPONSÁVEL: [Assinatura]	RUBRICA
ESCALAS INDICADAS	COLABORADORES
DESENHO: PLANTA BAIXA - RUA SONIA LIMA	
PERFIL LONGITUDINAL	
SEÇÃO TRANSVERSAL	
NOTA DE SERVIÇO	
QUADRO DE CUBAÇÃO	

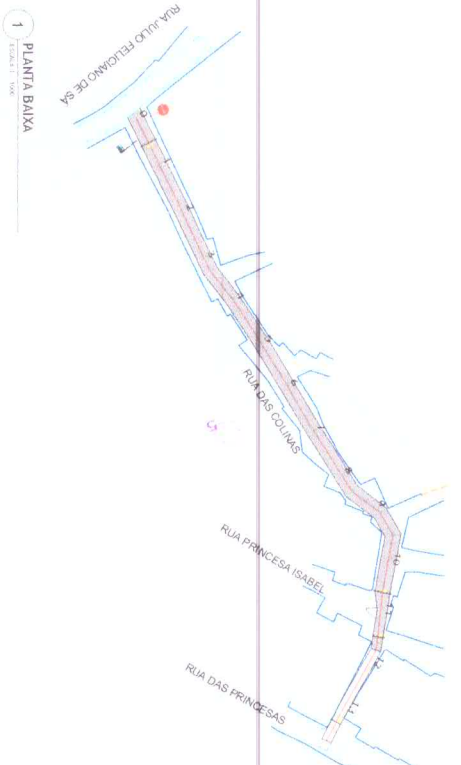

1 PLANTA BAIXA
Escala: 1:1000

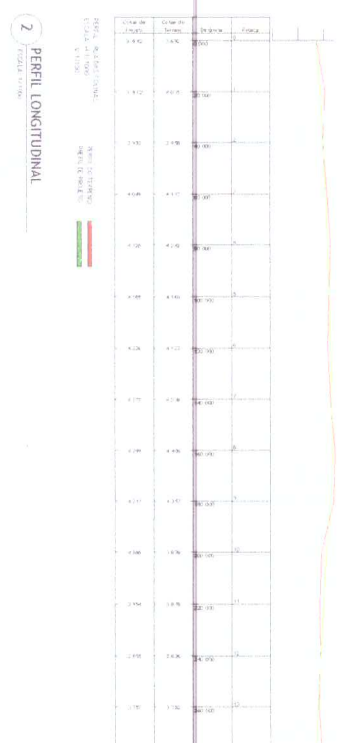

2 PERFIL LONGITUDINAL
Escala: 1:1000

QUADRO DE CUBAÇÃO

TIPO DE CUBAÇÃO

Ordem	Extensão (m)	Área (m²)	Volume (m³)	Altura (m)	Observações
0	1.250	24.000	111,00	2,50	100%
1	2.250	45,000	112,50	4,42	100%
2	1.475	29,500	132,00	45,13	100%
3	2.260	45,200	132,00	48,15	100%
4	1.420	28,400	132,00	48,25	100%
5	1.420	28,400	132,00	48,25	100%
6	0.910	18,200	132,00	23,38	100%
7	0.910	18,200	132,00	23,38	100%
8	0.910	18,200	132,00	23,38	100%
9	1.475	29,500	132,00	45,13	100%
10	0.910	18,200	132,00	23,38	100%
11	0.910	18,200	132,00	23,38	100%
12	1.035	20,700	132,00	41,00	100%
13	1.035	20,700	132,00	41,00	100%
TOTAL	13.220	265,000	1.320,00	2,50	100%


6 QUADRO DE CUBAÇÃO
Escala: 1:1000

NOTA DE SERVIÇO


TIPO DE SERVIÇO

Ordem	Extensão (m)	Área (m²)	Volume (m³)	Altura (m)	Observações
0	3.600	72,000	180,00	2,50	100%
1	3.600	72,000	180,00	2,50	100%
5 NOTA DE SERVIÇO
Escala: 1:1000

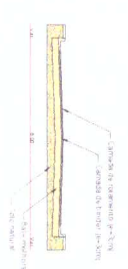

3 SEÇÃO TRANSVERSAL
Escala: 1:1000

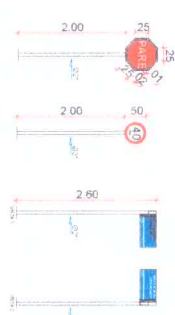

4 SEÇÃO TRANSVERSAL
Escala: 1:1000

7 DETALHE DAS PLACAS DE SINALIZAÇÃO
Escala: 1:1000

Edilson da S. A. Costa
Engenheiro Civil
CREA: 1613728492


PROJETO	PROJETO DE DRENAGEM DE ÁGUA PLUVIAL
CLIENTE	PROJETO DE DRENAGEM DE ÁGUA PLUVIAL
LOCAL	PROJETO DE DRENAGEM DE ÁGUA PLUVIAL
DATA	PROJETO DE DRENAGEM DE ÁGUA PLUVIAL
PROJETADE	PROJETO DE DRENAGEM DE ÁGUA PLUVIAL
APROVADO	PROJETO DE DRENAGEM DE ÁGUA PLUVIAL
PROJETO DE DRENAGEM DE ÁGUA PLUVIAL	PROJETO DE DRENAGEM DE ÁGUA PLUVIAL

NOTA DE SERVIÇO
RUA DAS PRINCESAS

Estrada	Lado Esquerdo			Lado Direito		
	FIM CALÇADA	BORDO PISTA	Cota	FIM CALÇADA	BORDO PISTA	Cota
Atast. (m)	Cota (m)	Incl. (%)	Terreno	Atast. (m)	Cota (m)	Incl. (%)
0	3,000	3,377	3,457	3,911	0,444	3,000
1	3,000	3,350	3,440	3,889	0,459	3,000
2	3,000	3,320	3,410	3,953	0,543	3,000
3	3,000	3,299	3,379	3,963	0,564	3,000
4	3,000	3,259	3,349	3,994	0,245	3,000
5	3,000	3,220	3,310	3,985	0,275	3,000
6	3,000	3,154	3,244	3,972	0,273	3,000
7	3,000	3,309	3,389	3,972	0,273	3,000
7+6,373	3,000	3,432	3,522	3,734	0,272	3,000

OBS: As cotas aqui apresentadas referem-se as cotas de terraplenagem


4) NOTA DE SERVIÇO
ESCALA: SEM ESCALA

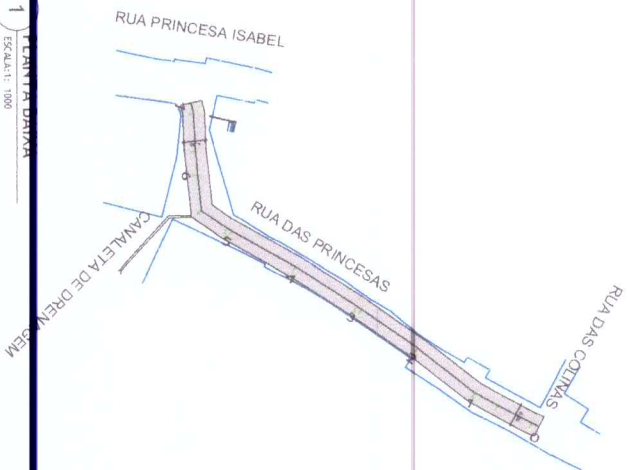

1) PLANTA BAIXA
ESCALA: 1:1000



3) SEÇÃO TRANSVERSAL
ESCALA: SEM ESCALA

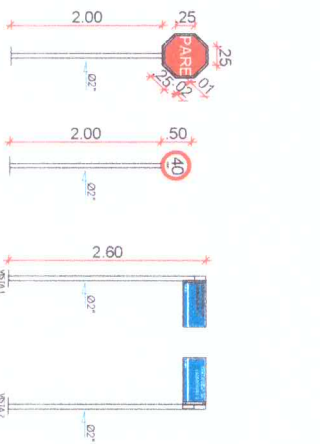

5) QUADRO DE CUBAÇÃO
ESCALA: SEM ESCALA

ESTACAS	CORTE	ATERRO	ACUMULADO	D/2	CORTE	VOLUME
0	3,030	0,000	3,030	10,00	30,2	0,00
1	3,172	0,000	6,192	10,00	61,29	0,00
2	3,649	0,000	6,821	10,00	68,21	0,00
3	3,976	0,000	7,623	10,00	76,23	0,00
4	2,457	0,000	6,433	10,00	64,33	0,00
5	2,001	0,000	4,458	10,00	44,58	0,00
6	1,590	0,000	3,591	10,00	35,91	0,00
7	2,380	0,000	3,970	10,00	39,7	0,00
7+6,373	1,791	0,000	4,171	10,00	3,186	0,00
TOTAL DO CORTE					434,39	
TOTAL DO ATERRO						0,00

Cotas de Projeto	Cotas do Terreno	Estaca	Estaca
3,667	3,411	0	0
3,640	3,369	1	1
3,613	3,327	2	2
3,574	3,285	3	3
3,544	3,243	4	4
3,515	3,201	5	5
3,484	3,159	6	6
3,454	3,117	7	7
3,423	3,075		

2) PERFIL LONGITUDINAL
ESCALA: 1:1000



Edelson da S. A. Costa
Engenheiro Civil
CREA: 1613728492


6) DETALHE DAS PLACAS DE SINALIZAÇÃO
ESCALA: SEM ESCALA

- Sinalização tipo "Paralela Original"
- Deve ser instalada no máximo a 10m do bordo da via transversal.
- Localizada do lado direito da via.
- A visualização da placa deve estar voltada para dentro da via a ser sinalizada.
- Sinalização tipo "Verticalidade Máxima Permitida"
- Deve ser instalada no máximo a 10m do bordo da via transversal.
- Localizada do lado direito da via.

CONSTRUÇÃO

PROPRIETÁRIO: PREFEITURA MUNICIPAL DE PITIMBU
RESP. TÉCNICO: EDILSON DA SILVA ARAÚJO COSTA
CPF: 1009208916785000158
CREA: 161072849-2


PROJETA	PROJETO	DESENHO	COLABORADORES
05/07	PAVIMENTAÇÃO DE RUAS EM AÇAU	PLANTA BAIXA - RUA DAS PRINCESAS PERFIL LONGITUDINAL SEÇÃO TRANSVERSAL NOTA DE SERVIÇO QUADRO DE CUBAÇÃO	
INDICADAS			

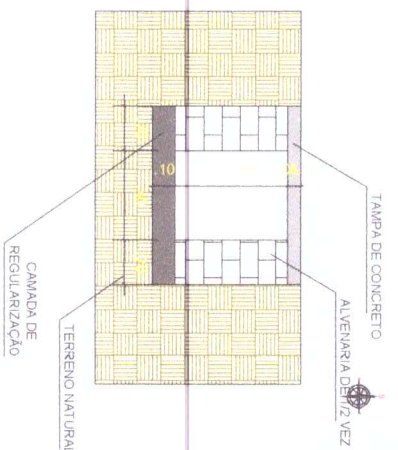

2 SEÇÃO TRANSVERSAL DA CALA DE DRENAGEM
ESCALA: SEM ESCALA




1 PLANTA DE DRENAGEM
ESCALA: 1:100

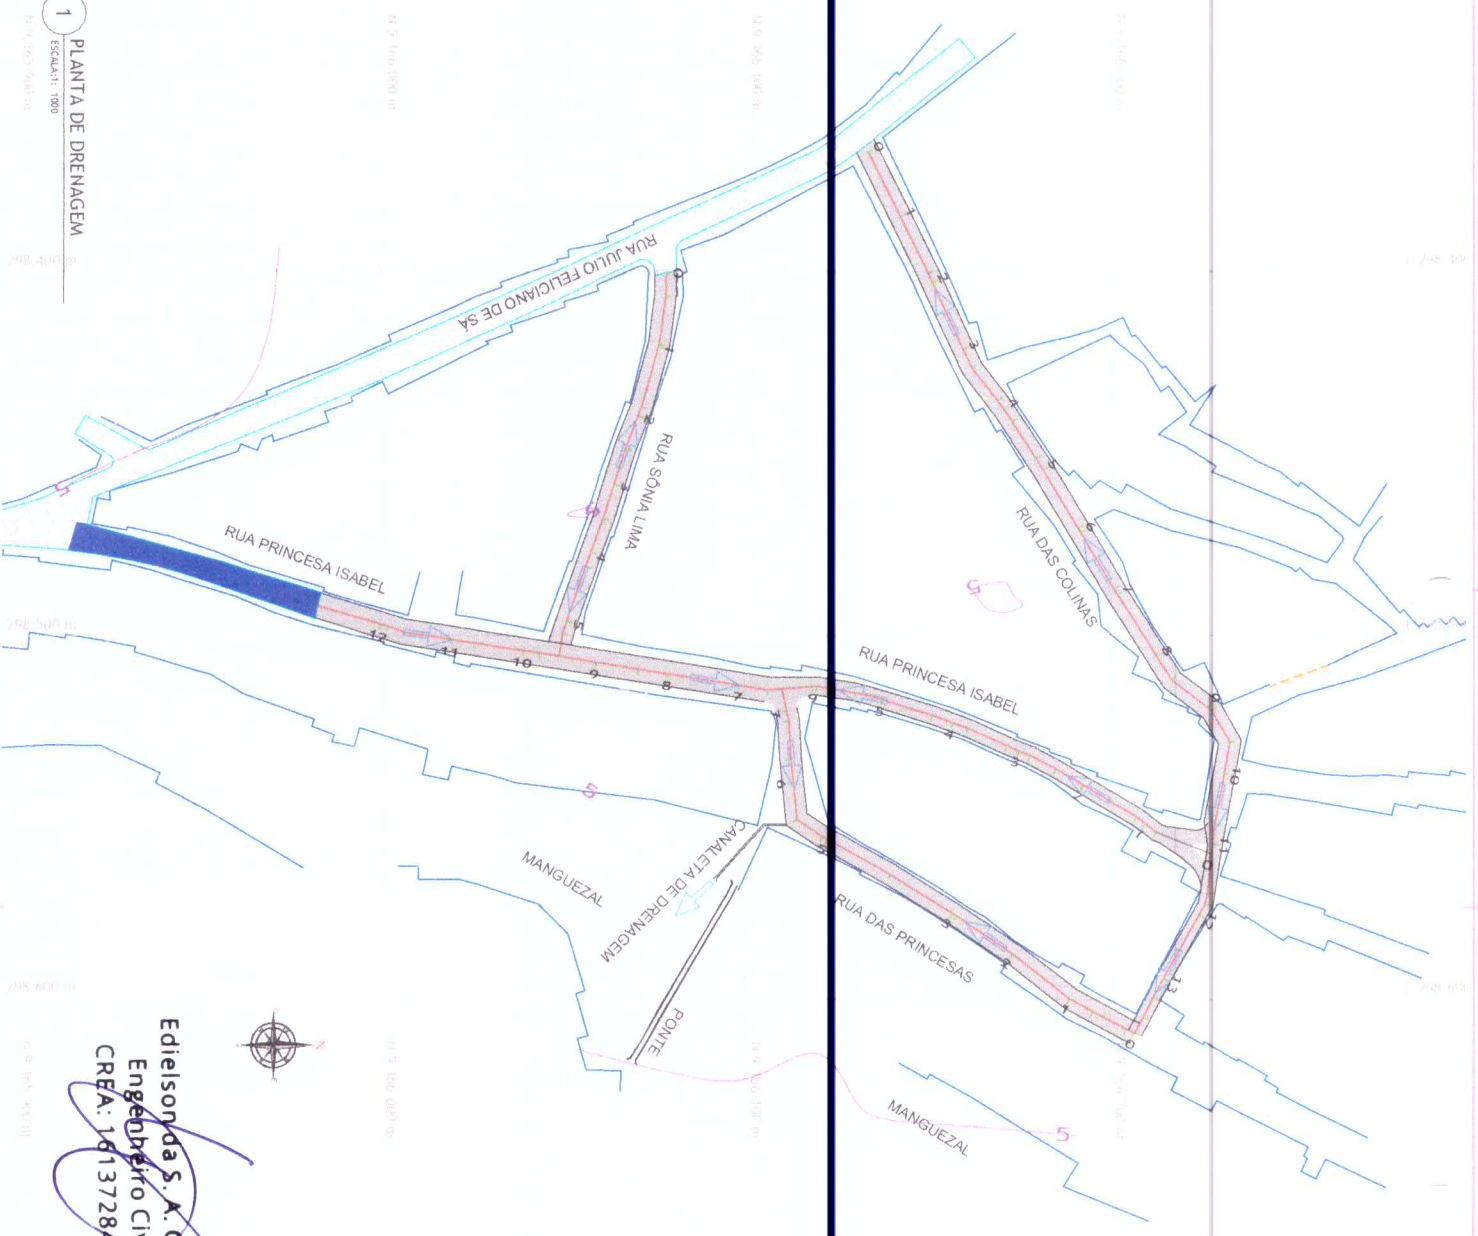

Edilson da S. A. Gosta
Engenheiro Civil
CREA: 1613728492

PROPRIETARIO: PREFEITURA MUNICIPAL DE PITIMBU		CPF / CNPJ: 08.916.789/0001-58	
RESP. TÉCNICO: EDILSON DA SILVA ARAUJO COSTA		CREA: 1613728492	
CONSTRUÇÃO			
PROJETO: PAVIMENTAÇÃO DA RUA PRINCESA ISABEL			
ENGENHEIRO DA OBRA: DIVERSAS RUAS DE AÇAU			
06/07	PROPRIETARIO: PREFEITURA MUNICIPAL DE PITIMBU		
RESPONSÁVEL:	INSC. Nº:	RUBRICA:	
ESCALAS INDICADAS	DESENHO: PLANTA DE DRENAGEM	COLABORADORES:	

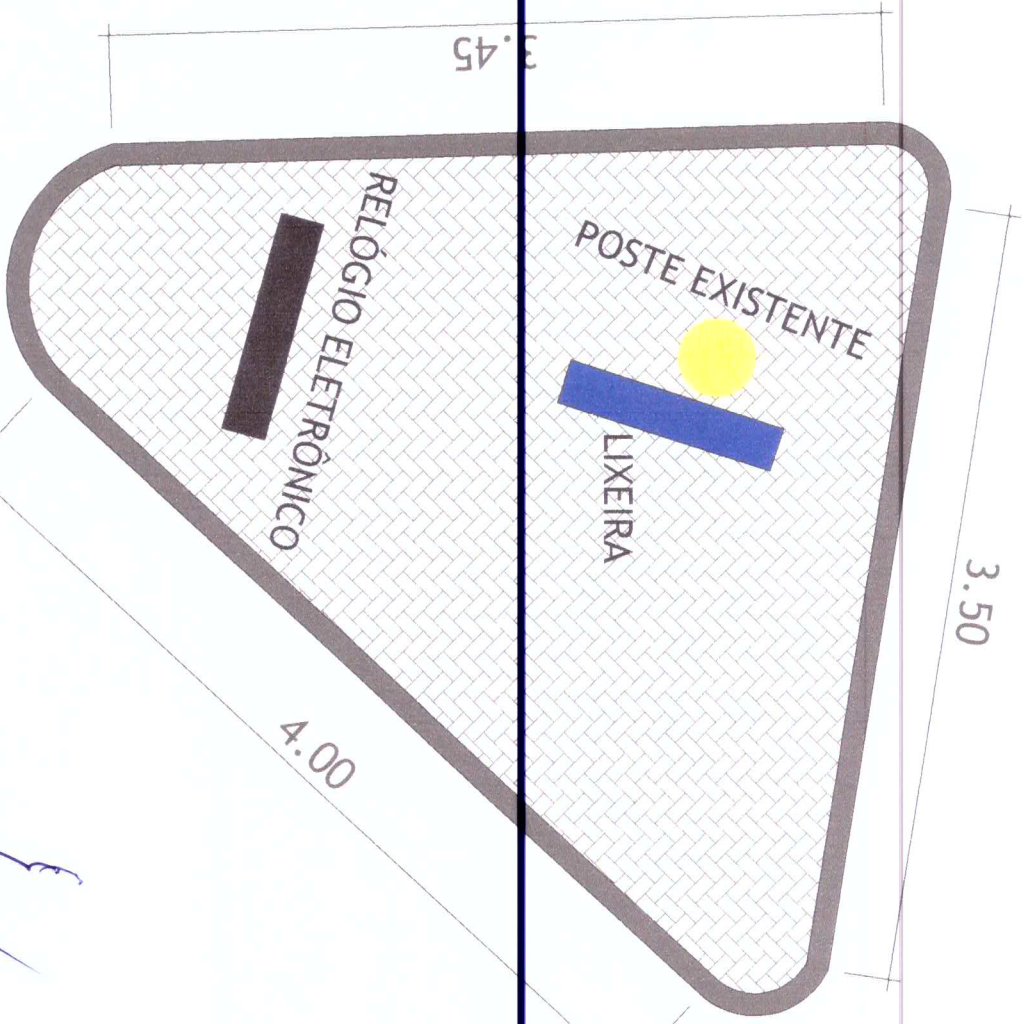

1 PLANTA BAIXA DO GIRADOURO

ESCALA: SEM ESCALA


Edilson da S. A. Costa
 Engenheiro Civil
 CREA: 16137/28492

FOLHA		PROJETO: PAVIMENTAÇÃO DA RUA PRINCESA ISABEL	
07/07		ENDEREÇO DA OBRA: DISTRITO DE ACAU	
PROPRIETÁRIO: PREFEITURA MUNICIPAL DE PITIMBU		RESPONSÁVEL	
ESCALAS	DESENHO	INSC NA PMP	RUBRICA
INDICADAS	DETALHE DO GIRADOURO		
		COLABORADORES	


PROPRIETÁRIO: PREFEITURA MUNICIPAL DE PITIMBU
 CFE / CNPJ: 08.916.789/0001-59

RESP. TÉCNICO: EDILSON DA SILVA ARAUJO COSTA
 CREA: 16137/2849-2

CONSTRUÇÃO

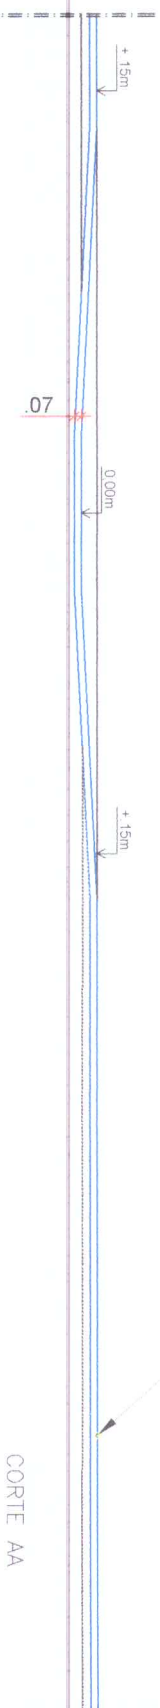


CORTE AA

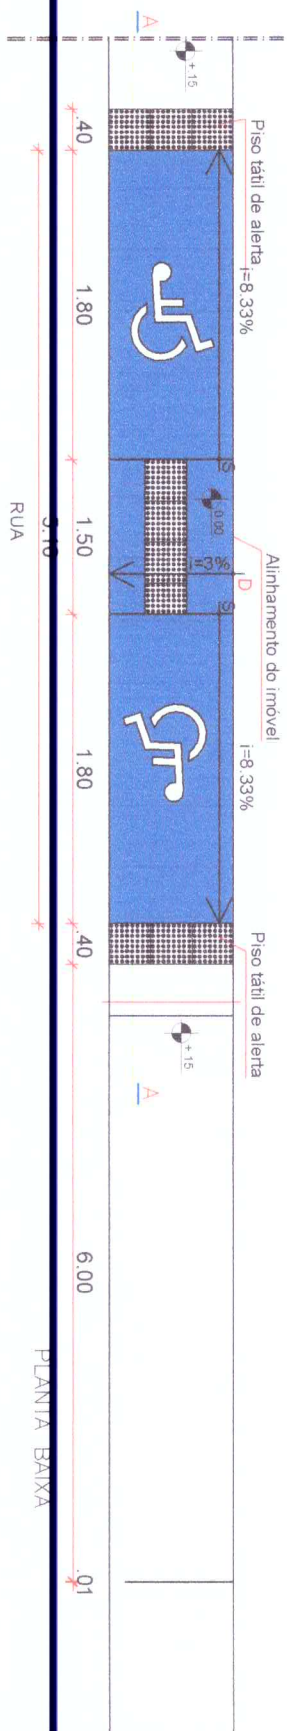


PLANTA BAIXA

1 DETALHAMENTO DA RAMPA
ESCALA:1:50

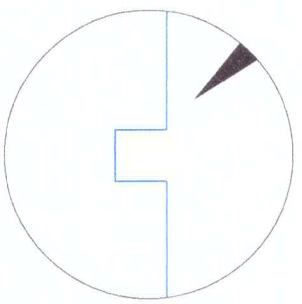

2 DETALHE 01
ESCALA:1:1

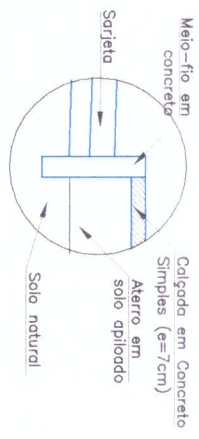

3 DETALHE 02
ESCALA:1:25

Ver Detalhe 01


PROPRIETARIO: PREFEITURA MUNICIPAL DE PITIMBU
Edilson Costa
 Engenheiro Civil
 CREA 161372849-2

RESP. TÉCNICO: EDIELSON DA SILVA ARAUJO
 CREA 161372849-2


CONSTRUÇÃO

CPF / CNPJ 08 916 785/0001-59

FOLHA	PROJETO: PAVIMENTAÇÃO DA RUA PRINCESA ISABEL		
ÚNICA	ENDEREÇO DA OBRA: RUA PRINCESA ISABEL, DISTRITO DE ACAU, PITIMBU-PB		
ESCALAS	DESENHO	COLABORADORES	
INDICADAS	DET.: RAMPAS DE ACESSIBILIDADE	DESENHISTAS	
	RESPONSÁVEL	INSC NA PMI	RUBRICA
	PROPRIETÁRIO: PREFEITURA MUNICIPAL DE PITIMBU		

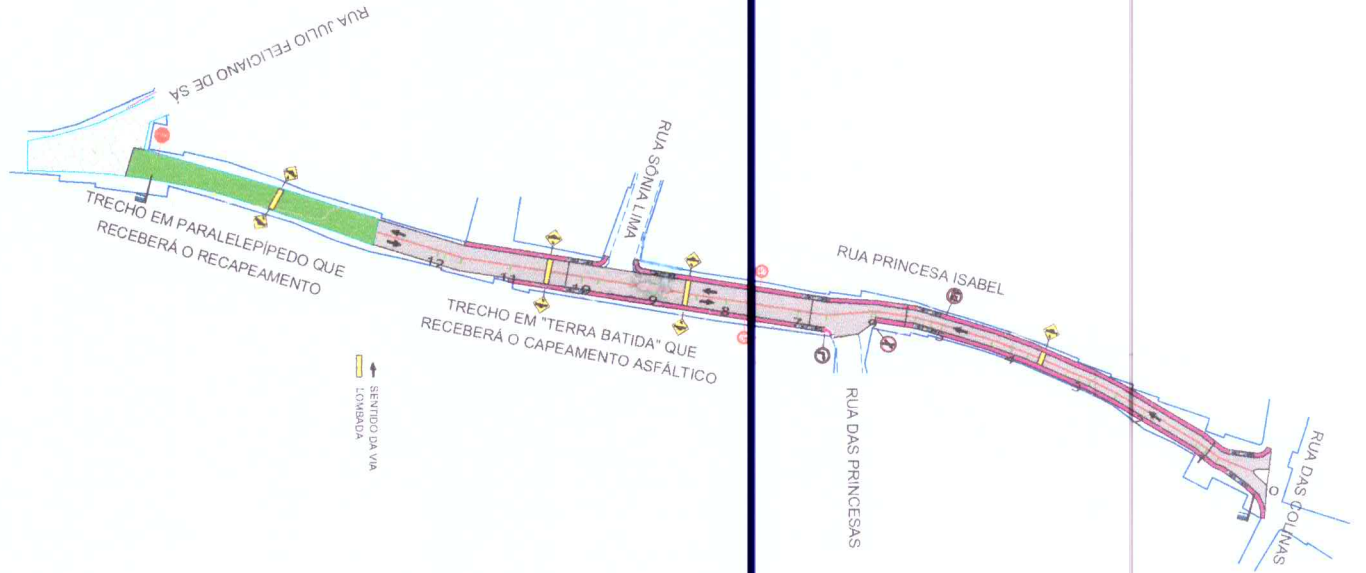


1 RUA PRINCESA ISABEL
ESCALA: 1/1000

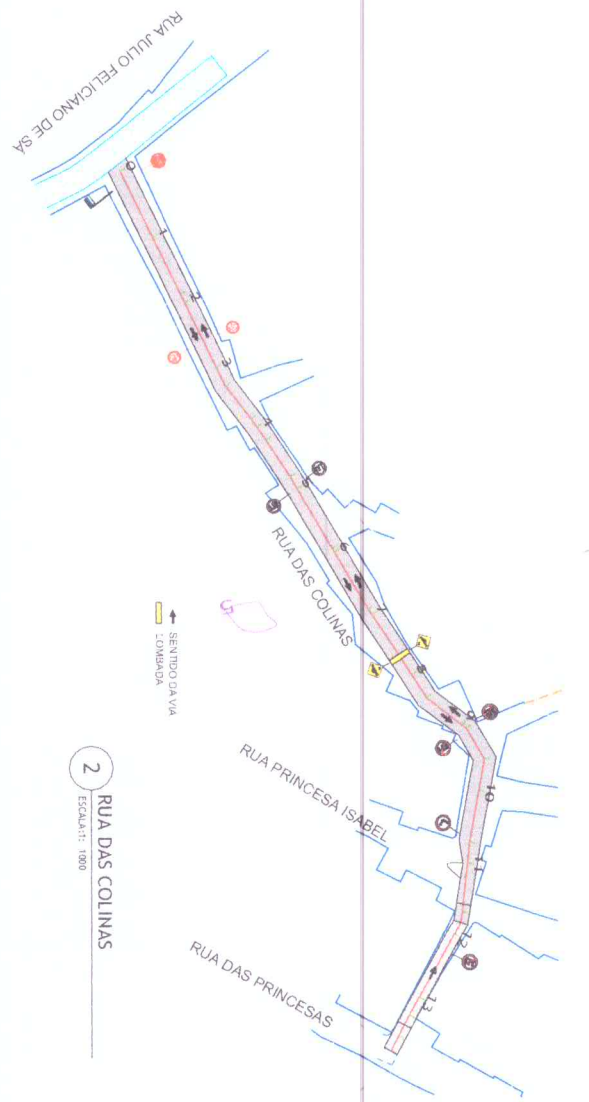

2 RUA DAS COLINAS
ESCALA: 1000



3 RUA DAS PRINCESAS
ESCALA: 1/1000

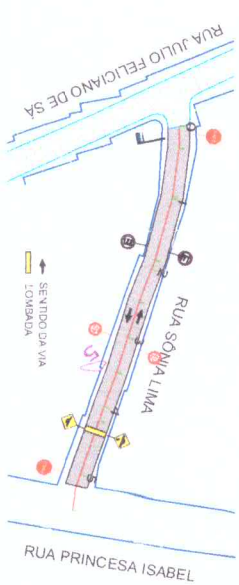

4 RUA SONIA LIMA
ESCALA: 1/1000

Edelson da S. Costa
Engenheiro Civil
CREA 1613728492

TÍTULO		PROJETO: SINALIZAÇÃO	
UNICA		ENDEREÇO DA OBRA: DIVERSAS RUAS DE ACAU	
INDICADAS		PROPRIETÁRIO: PREFEITURA MUNICIPAL DE PITIMBU	
ESCALAS	DESENHO	RESPONSÁVEL	RUBRICA
SINALIZAÇÃO - RUA DAS COLINAS			
SINALIZAÇÃO - RUA PRINCESA ISABEL			
SINALIZAÇÃO - RUA DAS PRINCESAS			
SINALIZAÇÃO - RUA SONIA LIMA			
COLABORADORES			

PROPRIETÁRIO: PREFEITURA MUNICIPAL DE PITIMBU
CPF: 10.921.089/0001-58

RESP. TÉCNICO: EDELSON DA SILVA ARAUJO COSTA
CPF: 16.137.284-92

CONSTRUÇÃO:



PREFEITURA MUNICIPAL DE PITIMBU

COMPOSIÇÕES UNITÁRIAS DE SERVIÇOS

Programa: Planejamento Urbano
 Conveniente: Prefeitura Municipal de Pitimbu
 Contrato: 1066698-45/2019
 Obra: Pavimentação da Rua Princesa Isabel
 Local: Pitimbu-PB

1.1.1	Código	Banco	Descrição	Tipo	Und	Quant.	Valor Unit	Total		
Composição	012_PAV	Próprio	ADMINISTRAÇÃO DE OBRA	SERT - SERVIÇOS TÉCNICOS	UND	1,0000000	5.759,36	5.759,36		
Composição Auxiliar	90778	SINAPI	ENGENHEIRO CIVIL DE OBRA PLENO COM ENCARGOS COMPLEMENTARES	SEDI - SERVIÇOS DIVERSOS	H	48,0000000	91,87	4.409,76		
Composição Auxiliar	90781	SINAPI	TOPOGRAFO COM ENCARGOS COMPLEMENTARES	SEDI - SERVIÇOS DIVERSOS	H	56,0000000	24,10	1.349,60		
				MO sem LS =>		5.641,76	LS =>	0,00	MO com LS =>	5.641,76
				Valor do BDI =>		1.714,56	Valor com BDI =>		7.473,92	

1.2.1	Código	Banco	Descrição	Tipo	Und	Quant.	Valor Unit	Total		
Composição	013_PAV	Próprio	PLACA DE OBRA EM CHAPA DE AÇO GALVANIZADA	SERP - SERVIÇOS PRELIMINARES	M²	1,0000000	319,51	319,51		
Composição Auxiliar	88262	SINAPI	CARPINTEIRO DE FORMAS COM ENCARGOS COMPLEMENTARES	SEDI - SERVIÇOS DIVERSOS	H	1,0000000	17,40	17,40		
Composição Auxiliar	88316	SINAPI	SERVEENTE COM ENCARGOS COMPLEMENTARES	SEDI - SERVIÇOS DIVERSOS	H	2,0000000	13,94	27,88		
Composição Auxiliar	94962	SINAPI	CONCRETO MAGRO PARA LASTRO, TRAÇO 1:4,5:4,5 (CIMENTO/ AREIA MÉDIA/ BRITA 1) - PREPARO MECÂNICO COM BETONEIRA 400 L. AF_07/2016	FUES - FUNDAÇÕES E ESTRUTURAS	m³	0,0100000	275,66	2,76		
Insumo	00004417	SINAPI	SARRAFO NAO APARELHADO *2,5 X 7* CM, EM MACARANDUBA, ANGELIM OU EQUIVALENTE DA REGIAO - BRUTA	Material	M	1,0000000	4,89	4,89		
Insumo	00004491	SINAPI	PONTELETE *7,5 X 7,5* CM EM PINUS, MISTA OU EQUIVALENTE DA REGIAO - BRUTA	Material	M	4,0000000	9,95	39,80		
Insumo	00004813	SINAPI	PLACA DE OBRA (PARA CONSTRUCAO CIVIL) EM CHAPA GALVANIZADA *N. 22*. ADESIVADA. DE *2,0 X 1,125* M	Material	m²	1,0000000	225,00	225,00		
Insumo	00005075	SINAPI	PREGO DE ACO POLIDO COM CABECA 18 X 30 (2 3/4 X 10)	Material	KG	0,1100000	16,14	1,78		
				MO sem LS =>		34,64	LS =>	0,00	MO com LS =>	34,64
				Valor do BDI =>		95,12	Valor com BDI =>		414,63	

1.2.2	Código	Banco	Descrição	Tipo	Und	Quant.	Valor Unit	Total		
Composição	014_PAV	Próprio	SERVIÇOS TOPOGRAFICOS, INCLUSIVE NOTA DE SERVIÇO	PAVI - PAVIMENTAÇÃO	M²	1,0000000	0,24	0,24		
Composição Auxiliar	88253	SINAPI	AUXILIAR DE TOPÓGRAFO COM ENCARGOS COMPLEMENTARES	SEDI - SERVIÇOS DIVERSOS	H	0,0025000	10,51	0,03		
Composição Auxiliar	88288	SINAPI	NIVELADOR COM ENCARGOS COMPLEMENTARES	SEDI - SERVIÇOS DIVERSOS	H	0,0025000	12,93	0,03		
Composição Auxiliar	88316	SINAPI	SERVEENTE COM ENCARGOS COMPLEMENTARES	SEDI - SERVIÇOS DIVERSOS	H	0,0075000	13,94	0,10		
Composição Auxiliar	88597	SINAPI	DESENHISTA DETALHISTA COM ENCARGOS COMPLEMENTARES	SEDI - SERVIÇOS DIVERSOS	H	0,0020000	31,24	0,06		
Composição Auxiliar	92145	SINAPI	CAMINHONETE CABINE SIMPLES COM MOTOR 1.6 FLEX, CÂMBIO MANUAL, POTENCIA 101/104 CV, 2 PORTAS - CHP DIURNO. AF_11/2015	CHOR - CUSTOS HORÁRIOS DE MÁQUINAS E EQUIPAMENTOS	CHP	0,0001000	56,09	0,01		
Insumo	00004509	SINAPI	SARRAFO *2,5 X 10* CM EM PINUS, MISTA OU EQUIVALENTE DA REGIAO - BRUTA	Material	M	0,0028860	5,05	0,01		
				MO sem LS =>		0,17	LS =>	0,00	MO com LS =>	0,17
				Valor do BDI =>		0,07	Valor com BDI =>		0,31	

1.2.3	Código	Banco	Descrição	Tipo	Und	Quant.	Valor Unit	Total		
Composição	001_PAV	Próprio	MOBILIZAÇÃO E DESMOBILIZAÇÃO DE EQUIPAMENTOS	PAVI - PAVIMENTAÇÃO	KM	1,0000000	19,78	19,78		
Composição Auxiliar	5835	SINAPI	VIBROACABADORA DE ASFALTO SOBRE ESTEIRAS, LARGURA DE PAVIMENTAÇÃO 1,90 M A 5,30 M, POTÊNCIA 105 HP CAPACIDADE 450 T/H - CHP DIURNO. AF_11/2014	CHOR - CUSTOS HORÁRIOS DE MÁQUINAS E EQUIPAMENTOS	CHP	0,0166700	244,69	4,08		
Composição Auxiliar	95631	SINAPI	ROLO COMPACTADOR VIBRATORIO TANDEM, ACO LISO, POTENCIA 125 HP, PESO SEM/COM LASTRO 10,20/11,65 T, LARGURA DE TRABALHO 1,73 M - CHP DIURNO. AF_11/2016	CHOR - CUSTOS HORÁRIOS DE MÁQUINAS E EQUIPAMENTOS	CHP	0,0166700	145,86	2,43		
Composição Auxiliar	96028	SINAPI	TRATOR DE PNEUS COM POTÊNCIA DE 85 CV, TRAÇÃO 4X4, COM GRADE DE DISCOS ACOPLADA - CHP DIURNO. AF_02/2017	CHOR - CUSTOS HORÁRIOS DE MÁQUINAS E EQUIPAMENTOS	CHP	0,0166700	123,78	2,06		
Composição Auxiliar	96463	SINAPI	ROLO COMPACTADOR DE PNEUS, ESTATICO, PRESSAO VARIÁVEL, POTENCIA 110 HP, PESO SEM/COM LASTRO 10,8/27 T, LARGURA DE ROLAGEM 2,30 M - CHP DIURNO. AF_06/2017	CHOR - CUSTOS HORÁRIOS DE MÁQUINAS E EQUIPAMENTOS	CHP	0,0166700	135,77	2,26		
Composição Auxiliar	83362	SINAPI	ESPARGIDOR DE ASFALTO PRESSURIZADO, TANQUE 6 M3 COM ISOLAÇÃO TÉRMICA, AQUECIDO COM 2 MAÇARICOS, COM BARRA ESPARGIDORA 3,60 M, MONTADO SOBRE CAMINHÃO TOCO, PBT 14.300 KG, POTÊNCIA 185 CV - CHP DIURNO. AF_08/2015	CHOR - CUSTOS HORÁRIOS DE MÁQUINAS E EQUIPAMENTOS	CHP	0,0166700	195,56	3,26		
Composição Auxiliar	91645	SINAPI	CAMINHÃO DE TRANSPORTE DE MATERIAL ASFÁLTICO 30.000 L, COM CAVALO MECÂNICO DE CAPACIDADE MÁXIMA DE TRAÇÃO COMBINADO DE 66.000 KG, POTÊNCIA 360 CV, INCLUSIVE TANQUE DE ASFALTO COM SERPENTINA - CHP DIURNO. AF_08/2015	CHOR - CUSTOS HORÁRIOS DE MÁQUINAS E EQUIPAMENTOS	CHP	0,0166700	306,26	5,10		
Composição Auxiliar	91387	SINAPI	CAMINHÃO BASCULANTE 10 M3, TRUCADO CABINE SIMPLES, PESO BRUTO TOTAL 23.000 KG, CARGA ÚTIL MÁXIMA 15.935 KG, DISTÂNCIA ENTRE EIXOS 4,80 M, POTÊNCIA 230 CV INCLUSIVE CAÇAMBA METÁLICA - CHI DIURNO. AF_06/2014	CHOR - CUSTOS HORÁRIOS DE MÁQUINAS E EQUIPAMENTOS	CHI	0,0166700	35,67	0,59		
				MO sem LS =>		1,41	LS =>	0,00	MO com LS =>	1,41
				Valor do BDI =>		5,89	Valor com BDI =>		25,67	

1.2.4	Código	Banco	Descrição	Tipo	Und	Quant.	Valor Unit	Total
-------	--------	-------	-----------	------	-----	--------	------------	-------

Edielson da S. A. Costa
 Engenheiro Civil
 CREA 16137/28492

Composição	015_PAV	Próprio	PLACA ESMALTADA PARA IDENTIFICAÇÃO DE RUAS, DIMENSÕES 45X25CM	SEDI - SERVIÇOS DIVERSOS	UND	1,0000000	80,63	80,63	
Composição Auxiliar	88316	SINAPI	SERVENTE COM ENCARGOS COMPLEMENTARES	SEDI - SERVIÇOS DIVERSOS	H	0,4000000	13,94	5,58	
Insumo	00011950	SINAPI	BUCHA DE NYLON SEM ABA S6, COM PARAFUSO DE 4,20 X 40 MM EM ACO ZINCADO COM ROSCA SOBERBA, CABECA CHATA E FENDA PHILLIPS	Material	UN	4,0000000	0,20	0,80	
Insumo	00013521	SINAPI	PLACA DE ACO ESMALTADA PARA IDENTIFICACAO DE RUA, *45 CM X 20* CM	Material	UN	1,0000000	74,25	74,25	
				MO sem LS =>	4,10	LS =>	0,00	MO com LS =>	4,10
				Valor do BDI =>	24,00			Valor com BDI =>	104,63

1.3.1	Código	Banco	Descrição	Tipo	Und	Quant.	Valor Unit	Total	
Composição	100576	SINAPI	REGULARIZAÇÃO E COMPACTAÇÃO DE SUBLEITO DE SOLO PREDOMINANTEMENTE ARGILOSO. AF_11/2019	PAVI - PAVIMENTAÇÃO	m²	1,0000000	1,42	1,42	
Composição Auxiliar	73436	SINAPI	ROLO COMPACTADOR VIBRATÓRIO PÉ DE CARNEIRO PARA SOLOS, POTÊNCIA 80 HP, PESO OPERACIONAL SEM/COM LASTRO 7,4 / 8,8 T, LARGURA DE TRABALHO 1,68 M - CHP DIURNO. AF_02/2016	CHOR - CUSTOS HORÁRIOS DE MÁQUINAS E EQUIPAMENTOS	CHP	0,0020000	134,46	0,26	
Composição Auxiliar	5932	SINAPI	MOTONIVELADORA POTÊNCIA BÁSICA LÍQUIDA (PRIMEIRA MARCHA) 125 HP, PESO BRUTO 13032 KG, LARGURA DA LÂMINA DE 3,7 M - CHP DIURNO. AF_06/2014	CHOR - CUSTOS HORÁRIOS DE MÁQUINAS E EQUIPAMENTOS	CHP	0,0001000	149,53	0,01	
Composição Auxiliar	5901	SINAPI	CAMINHÃO PIPA 10.000 L TRUCADO, PESO BRUTO TOTAL 23.000 KG, CARGA ÚTIL MÁXIMA 15.935 KG, DISTÂNCIA ENTRE EIXOS 4,8 M, POTÊNCIA 230 CV, INCLUSIVE TANQUE DE AÇO PARA TRANSPORTE DE ÁGUA - CHP DIURNO. AF_06/2014	CHOR - CUSTOS HORÁRIOS DE MÁQUINAS E EQUIPAMENTOS	CHP	0,0010000	195,23	0,19	
Composição Auxiliar	5903	SINAPI	CAMINHÃO PIPA 10.000 L TRUCADO, PESO BRUTO TOTAL 23.000 KG, CARGA ÚTIL MÁXIMA 15.935 KG, DISTÂNCIA ENTRE EIXOS 4,8 M, POTÊNCIA 230 CV, INCLUSIVE TANQUE DE AÇO PARA TRANSPORTE DE ÁGUA - CHI DIURNO. AF_06/2014	CHOR - CUSTOS HORÁRIOS DE MÁQUINAS E EQUIPAMENTOS	CHI	0,0070000	33,79	0,23	
Composição Auxiliar	5934	SINAPI	MOTONIVELADORA POTÊNCIA BÁSICA LÍQUIDA (PRIMEIRA MARCHA) 125 HP, PESO BRUTO 13032 KG, LARGURA DA LÂMINA DE 3,7 M - CHI DIURNO. AF_06/2014	CHOR - CUSTOS HORÁRIOS DE MÁQUINAS E EQUIPAMENTOS	CHI	0,0080000	49,49	0,39	
Composição Auxiliar	93244	SINAPI	ROLO COMPACTADOR VIBRATÓRIO PÉ DE CARNEIRO PARA SOLOS, POTÊNCIA 80 HP, PESO OPERACIONAL SEM/COM LASTRO 7,4 / 8,8 T, LARGURA DE TRABALHO 1,68 M - CHI DIURNO. AF_02/2016	CHOR - CUSTOS HORÁRIOS DE MÁQUINAS E EQUIPAMENTOS	CHI	0,0060000	38,48	0,23	
Composição Auxiliar	88316	SINAPI	SERVENTE COM ENCARGOS COMPLEMENTARES	SEDI - SERVIÇOS DIVERSOS	H	0,0080000	13,94	0,11	
				MO sem LS =>	0,42	LS =>	0,00	MO com LS =>	0,42
				Valor do BDI =>	0,42			Valor com BDI =>	1,84

1.3.2	Código	Banco	Descrição	Tipo	Und	Quant.	Valor Unit	Total	
Composição	016_PAV	Próprio	CORTE E ATERRO COMPENSADO	PAVI - PAVIMENTAÇÃO	M³	1,0000000	5,17	5,17	
Composição Auxiliar	5847	SINAPI	TRATOR DE ESTEIRAS, POTÊNCIA 170 HP, PESO OPERACIONAL 19 T, CACAMBA 5,2 M3 - CHP DIURNO. AF_06/2014	CHOR - CUSTOS HORÁRIOS DE MÁQUINAS E EQUIPAMENTOS	CHP	0,0304000	170,12	5,17	
				MO sem LS =>	0,36	LS =>	0,00	MO com LS =>	0,36
				Valor do BDI =>	1,54			Valor com BDI =>	6,71

1.3.3	Código	Banco	Descrição	Tipo	Und	Quant.	Valor Unit	Total	
Composição	017_PAV	Próprio	ESCAVAÇÃO MECÂNICA DE MATERIAL 1ª CATEGORIA PROVENIENTE DE CORTE, SUB-LEITO (COM TRATOR DE ESTEIRA 160 HP)	MOV - MOVIMENTO DE TERRA	M³	1,0000000	1,45	1,45	
Composição Auxiliar	5847	SINAPI	TRATOR DE ESTEIRAS, POTÊNCIA 170 HP, PESO OPERACIONAL 19 T, CACAMBA 5,2 M3 - CHP DIURNO. AF_06/2014	CHOR - CUSTOS HORÁRIOS DE MÁQUINAS E EQUIPAMENTOS	CHP	0,0079400	170,12	1,35	
Composição Auxiliar	88316	SINAPI	SERVENTE COM ENCARGOS COMPLEMENTARES	SEDI - SERVIÇOS DIVERSOS	H	0,0069000	13,94	0,10	
				MO sem LS =>	0,16	LS =>	0,00	MO com LS =>	0,16
				Valor do BDI =>	0,43			Valor com BDI =>	1,88

1.3.4	Código	Banco	Descrição	Tipo	Und	Quant.	Valor Unit	Total	
Composição	100982	SINAPI	CARGA, MANOBRA E DESCARGA DE ENTULHO EM CAMINHÃO BASCULANTE 10 M³ - CARGA COM ESCAVADEIRA HIDRÁULICA (CAÇAMBA DE 0,80 M³ / 111 HP) E DESCARGA LIVRE (UNIDADE: M3). AF_07/2020	TRAN - TRANSPORTES, CARGAS E DESCARGAS	m³	1,0000000	5,34	5,34	
Composição Auxiliar	5631	SINAPI	ESCAVADEIRA HIDRÁULICA SOBRE ESTEIRAS, CAÇAMBA 0,80 M3, PESO OPERACIONAL 17 T, POTENCIA BRUTA 111 HP - CHP DIURNO. AF_06/2014	CHOR - CUSTOS HORÁRIOS DE MÁQUINAS E EQUIPAMENTOS	CHP	0,0083000	126,81	1,05	
Composição Auxiliar	91386	SINAPI	CAMINHÃO BASCULANTE 10 M3, TRUCADO CABINE SIMPLES, PESO BRUTO TOTAL 23.000 KG, CARGA ÚTIL MÁXIMA 15.935 KG, DISTÂNCIA ENTRE EIXOS 4,80 M, POTÊNCIA 230 CV INCLUSIVE CAÇAMBA METÁLICA - CHP DIURNO. AF_06/2014	CHOR - CUSTOS HORÁRIOS DE MÁQUINAS E EQUIPAMENTOS	CHP	0,0198000	166,70	3,30	
Composição Auxiliar	5632	SINAPI	ESCAVADEIRA HIDRÁULICA SOBRE ESTEIRAS, CAÇAMBA 0,80 M3, PESO OPERACIONAL 17 T, POTENCIA BRUTA 111 HP - CHI DIURNO. AF_06/2014	CHOR - CUSTOS HORÁRIOS DE MÁQUINAS E EQUIPAMENTOS	CHI	0,0105000	47,89	0,50	
Composição Auxiliar	91387	SINAPI	CAMINHÃO BASCULANTE 10 M3, TRUCADO CABINE SIMPLES, PESO BRUTO TOTAL 23.000 KG, CARGA ÚTIL MÁXIMA 15.935 KG, DISTÂNCIA ENTRE EIXOS 4,80 M, POTÊNCIA 230 CV INCLUSIVE CAÇAMBA METÁLICA - CHI DIURNO. AF_06/2014	CHOR - CUSTOS HORÁRIOS DE MÁQUINAS E EQUIPAMENTOS	CHI	0,0138000	35,67	0,49	
				MO sem LS =>	0,59	LS =>	0,00	MO com LS =>	0,59
				Valor do BDI =>	1,59			Valor com BDI =>	6,93

1.3.5	Código	Banco	Descrição	Tipo	Und	Quant.	Valor Unit	Total	
Composição	93589	SINAPI	TRANSPORTE COM CAMINHÃO BASCULANTE DE 10 M³, EM VIA URBANA EM REVESTIMENTO PRIMÁRIO (UNIDADE: M3XKM). AF_07/2020	TRAN - TRANSPORTES, CARGAS E DESCARGAS	M3XKM	1,0000000	1,63	1,63	
Composição Auxiliar	91386	SINAPI	CAMINHÃO BASCULANTE 10 M3, TRUCADO CABINE SIMPLES, PESO BRUTO TOTAL 23.000 KG, CARGA ÚTIL MÁXIMA 15.935 KG, DISTÂNCIA ENTRE EIXOS 4,80 M, POTÊNCIA 230 CV INCLUSIVE CAÇAMBA METÁLICA - CHP DIURNO. AF_06/2014	CHOR - CUSTOS HORÁRIOS DE MÁQUINAS E EQUIPAMENTOS	CHP	0,0090000	166,70	1,50	
Composição Auxiliar	91387	SINAPI	CAMINHÃO BASCULANTE 10 M3, TRUCADO CABINE SIMPLES, PESO BRUTO TOTAL 23.000 KG, CARGA ÚTIL MÁXIMA 15.935 KG, DISTÂNCIA ENTRE EIXOS 4,80 M, POTÊNCIA 230 CV INCLUSIVE CAÇAMBA METÁLICA - CHI DIURNO. AF_06/2014	CHOR - CUSTOS HORÁRIOS DE MÁQUINAS E EQUIPAMENTOS	CHI	0,0039000	35,67	0,13	
				MO sem LS =>	0,13	LS =>	0,00	MO com LS =>	0,13
				Valor do BDI =>	0,48			Valor com BDI =>	2,12

1.4.1	Código	Banco	Descrição	Tipo	Und	Quant.	Valor Unit	Total	
Composição	99814	SINAPI	LIMPEZA DE SUPERFÍCIE COM JATO DE ALTA PRESSÃO. AF_04/2019	SEDI - SERVIÇOS DIVERSOS	m²	1,0000000	1,25	1,25	
Composição Auxiliar	99833	SINAPI	LAVADORA DE ALTA PRESSÃO (LAVA-JATO) PARA ÁGUA FRIA, PRESSÃO DE OPERAÇÃO ENTRE 1400 E 1900 LIB/POL2, VAZÃO MÁXIMA ENTRE 400 E 700 L/H - CHP DIURNO. AF_04/2019	CHOR - CUSTOS HORÁRIOS DE MÁQUINAS E EQUIPAMENTOS	CHP	0,0150000	1,12	0,01	
Composição Auxiliar	88316	SINAPI	SERVENTE COM ENCARGOS COMPLEMENTARES	SEDI - SERVIÇOS DIVERSOS	H	0,0890000	13,94	1,24	
				MO sem LS =>	0,91	LS =>	0,00	MO com LS =>	0,91
				Valor do BDI =>	0,37			Valor com BDI =>	1,62

Edelson da S. A. Costa
Engenheiro Civil
CREA 1613728492

1.4.2	Código	Banco	Descrição	Tipo	Und	Quant.	Valor Unit	Total
Composição	96402	SINAPI	EXECUÇÃO DE PINTURA DE LIGAÇÃO COM EMULSÃO ASFÁLTICA RR-2C. AF_11/2019	PAVI - PAVIMENTAÇÃO	m²	1,0000000	1,94	1,94
Composição Auxiliar	5839	SINAPI	VASSOURA MECÂNICA REBOCÁVEL COM ESCOVA CILÍNDRICA, LARGURA ÚTIL DE VARRIMENTO DE 2,44 M - CHP DIURNO. AF_06/2014	CHOR - CUSTOS HORÁRIOS DE MÁQUINAS E EQUIPAMENTOS	CHP	0,0020000	6,12	0,01
Composição Auxiliar	89035	SINAPI	TRATOR DE PNEUS, POTÊNCIA 85 CV, TRAÇÃO 4X4, PESO COM LASTRO DE 4.675 KG - CHP DIURNO. AF_06/2014	CHOR - CUSTOS HORÁRIOS DE MÁQUINAS E EQUIPAMENTOS	CHP	0,0017000	118,63	0,20
Composição Auxiliar	83362	SINAPI	ESPARGIDOR DE ASFALTO PRESSURIZADO, TANQUE 6 M3 COM ISOLAÇÃO TÉRMICA, AQUECIDO COM 2 MAÇARICOS, COM BARRA ESPARGIDORA 3,60 M, MONTADO SOBRE CAMINHÃO TOCO, PBT 14.300 KG, POTÊNCIA 185 CV - CHP DIURNO. AF_08/2015	CHOR - CUSTOS HORÁRIOS DE MÁQUINAS E EQUIPAMENTOS	CHP	0,0004000	195,56	0,07
Composição Auxiliar	89036	SINAPI	TRATOR DE PNEUS, POTÊNCIA 85 CV, TRAÇÃO 4X4, PESO COM LASTRO DE 4.675 KG - CHI DIURNO. AF_06/2014	CHOR - CUSTOS HORÁRIOS DE MÁQUINAS E EQUIPAMENTOS	CHI	0,0038000	25,61	0,09
Composição Auxiliar	5841	SINAPI	VASSOURA MECÂNICA REBOCÁVEL COM ESCOVA CILÍNDRICA, LARGURA ÚTIL DE VARRIMENTO DE 2,44 M - CHI DIURNO. AF_06/2014	CHOR - CUSTOS HORÁRIOS DE MÁQUINAS E EQUIPAMENTOS	CHI	0,0040000	2,91	0,01
Composição Auxiliar	91486	SINAPI	ESPARGIDOR DE ASFALTO PRESSURIZADO, TANQUE 6 M3 COM ISOLAÇÃO TÉRMICA, AQUECIDO COM 2 MAÇARICOS, COM BARRA ESPARGIDORA 3,60 M, MONTADO SOBRE CAMINHÃO TOCO, PBT 14.300 KG, POTÊNCIA 185 CV - CHI DIURNO. AF_08/2015	CHOR - CUSTOS HORÁRIOS DE MÁQUINAS E EQUIPAMENTOS	CHI	0,0051000	34,82	0,17
Composição Auxiliar	88316	SINAPI	SERVENTE COM ENCARGOS COMPLEMENTARES	SEDI - SERVIÇOS DIVERSOS	H	0,0055000	13,94	0,07
Composição Auxiliar Insumo	00041903	SINAPI	EMULSAO ASFALTICA CATIONICA RR-2C PARA USO EM PAVIMENTACAO ASFALTICA (COLETADO CAIXA NA ANP ACRESCIDO DE ICMS)	Material	KG	0,4500000	2,95	1,32

MO sem LS => 0,16 LS => 0,00 MO com LS => 0,16

Valor do BDI => 0,57 Valor com BDI => 2,52

1.4.3	Código	Banco	Descrição	Tipo	Und	Quant.	Valor Unit	Total
Composição	95996	SINAPI	EXECUÇÃO DE PAVIMENTO COM APLICAÇÃO DE CONCRETO ASFÁLTICO, CAMADA DE BINDER - EXCLUSIVE CARGA E TRANSPORTE. AF_11/2019	PAVI - PAVIMENTAÇÃO	m²	1,0000000	894,80	894,80
Composição Auxiliar	5835	SINAPI	VIBROACABADORA DE ASFALTO SOBRE ESTEIRAS, LARGURA DE PAVIMENTAÇÃO 1,90 M A 5,30 M, POTÊNCIA 105 HP CAPACIDADE 450 T/H - CHP DIURNO. AF_11/2014	CHOR - CUSTOS HORÁRIOS DE MÁQUINAS E EQUIPAMENTOS	CHP	0,0331000	244,69	8,09
Composição Auxiliar	96157	SINAPI	TRATOR DE PNEUS COM POTÊNCIA DE 85 CV, TRAÇÃO 4X4, COM VAASSOURA MECÂNICA ACOPLADA - CHP DIURNO. AF_03/2017	CHOR - CUSTOS HORÁRIOS DE MÁQUINAS E EQUIPAMENTOS	CHP	0,0341000	124,10	4,23
Composição Auxiliar	95631	SINAPI	ROLO COMPACTADOR VIBRATORIO TANDEM, ACO LISO, POTENCIA 125 HP, PESO SEM/COM LASTRO 10,20/11,65 T, LARGURA DE TRABALHO 1,73 M - CHP DIURNO. AF_11/2016	CHOR - CUSTOS HORÁRIOS DE MÁQUINAS E EQUIPAMENTOS	CHP	0,0575000	145,86	8,38
Composição Auxiliar	95632	SINAPI	ROLO COMPACTADOR VIBRATORIO TANDEM, ACO LISO, POTENCIA 125 HP, PESO SEM/COM LASTRO 10,20/11,65 T, LARGURA DE TRABALHO 1,73 M - CHI DIURNO. AF_11/2016	CHOR - CUSTOS HORÁRIOS DE MÁQUINAS E EQUIPAMENTOS	CHI	0,0434000	48,42	2,10
Composição Auxiliar	96155	SINAPI	TRATOR DE PNEUS COM POTÊNCIA DE 85 CV, TRAÇÃO 4X4, COM VAASSOURA MECÂNICA ACOPLADA - CHI DIURNO. AF_02/2017	CHOR - CUSTOS HORÁRIOS DE MÁQUINAS E EQUIPAMENTOS	CHI	0,0668000	28,40	1,89
Composição Auxiliar	91386	SINAPI	CAMINHÃO BASCULANTE 10 M3, TRUCADO CABINE SIMPLES, PESO BRUTO TOTAL 23.000 KG, CARGA ÚTIL MÁXIMA 15.935 KG, DISTÂNCIA ENTRE EIXOS 4,80 M, POTÊNCIA 230 CV INCLUSIVE CAÇAMBA METÁLICA - CHP DIURNO. AF_06/2014	CHOR - CUSTOS HORÁRIOS DE MÁQUINAS E EQUIPAMENTOS	CHP	0,0331000	166,70	5,51
Composição Auxiliar	5837	SINAPI	VIBROACABADORA DE ASFALTO SOBRE ESTEIRAS, LARGURA DE PAVIMENTAÇÃO 1,90 M A 5,30 M, POTÊNCIA 105 HP CAPACIDADE 450 T/H - CHI DIURNO. AF_11/2014	CHOR - CUSTOS HORÁRIOS DE MÁQUINAS E EQUIPAMENTOS	CHI	0,0678000	86,79	5,88
Composição Auxiliar	96463	SINAPI	ROLO COMPACTADOR DE PNEUS, ESTÁTICO, PRESSAO VARIÁVEL, POTENCIA 110 HP, PESO SEM/COM LASTRO 10,8/27 T, LARGURA DE ROLAGEM 2,30 M - CHP DIURNO. AF_06/2017	CHOR - CUSTOS HORÁRIOS DE MÁQUINAS E EQUIPAMENTOS	CHP	0,0299000	135,77	4,05
Composição Auxiliar	96464	SINAPI	ROLO COMPACTADOR DE PNEUS, ESTÁTICO, PRESSAO VARIÁVEL, POTENCIA 110 HP, PESO SEM/COM LASTRO 10,8/27 T, LARGURA DE ROLAGEM 2,30 M - CHI DIURNO. AF_06/2017	CHOR - CUSTOS HORÁRIOS DE MÁQUINAS E EQUIPAMENTOS	CHI	0,0710000	51,97	3,68
Composição Auxiliar	88314	SINAPI	RASTELEIRO COM ENCARGOS COMPLEMENTARES	SEDI - SERVIÇOS DIVERSOS	H	0,8072000	11,74	9,47
Composição Auxiliar Insumo	00041965	SINAPI	CONCRETO BETUMINOSO USINADO A QUENTE (CBUQ) PARA PAVIMENTACAO ASFALTICA, PADRAO DNIT, PARA BINDER, COM CAP 50/70 - AQUISICAO POSTO USINA	Material	T	2,5548000	329,39	841,52

MO sem LS => 12,57 LS => 0,00 MO com LS => 12,57

Valor do BDI => 266,38 Valor com BDI => 1.161,18

1.4.4	Código	Banco	Descrição	Tipo	Und	Quant.	Valor Unit	Total
Composição	95995	SINAPI	EXECUÇÃO DE PAVIMENTO COM APLICAÇÃO DE CONCRETO ASFÁLTICO, CAMADA DE ROLAMENTO - EXCLUSIVE CARGA E TRANSPORTE. AF_11/2019	PAVI - PAVIMENTAÇÃO	m²	1,0000000	941,96	941,96
Composição Auxiliar	5835	SINAPI	VIBROACABADORA DE ASFALTO SOBRE ESTEIRAS, LARGURA DE PAVIMENTAÇÃO 1,90 M A 5,30 M, POTÊNCIA 105 HP CAPACIDADE 450 T/H - CHP DIURNO. AF_11/2014	CHOR - CUSTOS HORÁRIOS DE MÁQUINAS E EQUIPAMENTOS	CHP	0,0464000	244,69	11,35
Composição Auxiliar	91386	SINAPI	CAMINHÃO BASCULANTE 10 M3, TRUCADO CABINE SIMPLES, PESO BRUTO TOTAL 23.000 KG, CARGA ÚTIL MÁXIMA 15.935 KG, DISTÂNCIA ENTRE EIXOS 4,80 M, POTÊNCIA 230 CV INCLUSIVE CAÇAMBA METÁLICA - CHP DIURNO. AF_06/2014	CHOR - CUSTOS HORÁRIOS DE MÁQUINAS E EQUIPAMENTOS	CHP	0,0464000	166,70	7,73
Composição Auxiliar	95631	SINAPI	ROLO COMPACTADOR VIBRATORIO TANDEM, ACO LISO, POTENCIA 125 HP, PESO SEM/COM LASTRO 10,20/11,65 T, LARGURA DE TRABALHO 1,73 M - CHP DIURNO. AF_11/2016	CHOR - CUSTOS HORÁRIOS DE MÁQUINAS E EQUIPAMENTOS	CHP	0,0805000	145,86	11,74
Composição Auxiliar	96157	SINAPI	TRATOR DE PNEUS COM POTÊNCIA DE 85 CV, TRAÇÃO 4X4, COM VAASSOURA MECÂNICA ACOPLADA - CHP DIURNO. AF_03/2017	CHOR - CUSTOS HORÁRIOS DE MÁQUINAS E EQUIPAMENTOS	CHP	0,0341000	124,10	4,23
Composição Auxiliar	96463	SINAPI	ROLO COMPACTADOR DE PNEUS, ESTÁTICO, PRESSAO VARIÁVEL, POTENCIA 110 HP, PESO SEM/COM LASTRO 10,8/27 T, LARGURA DE ROLAGEM 2,30 M - CHP DIURNO. AF_06/2017	CHOR - CUSTOS HORÁRIOS DE MÁQUINAS E EQUIPAMENTOS	CHP	0,0419000	135,77	5,68
Composição Auxiliar	5837	SINAPI	VIBROACABADORA DE ASFALTO SOBRE ESTEIRAS, LARGURA DE PAVIMENTAÇÃO 1,90 M A 5,30 M, POTÊNCIA 105 HP CAPACIDADE 450 T/H - CHI DIURNO. AF_11/2014	CHOR - CUSTOS HORÁRIOS DE MÁQUINAS E EQUIPAMENTOS	CHI	0,0949000	86,79	8,23
Composição Auxiliar	95632	SINAPI	ROLO COMPACTADOR VIBRATORIO TANDEM, ACO LISO, POTENCIA 125 HP, PESO SEM/COM LASTRO 10,20/11,65 T, LARGURA DE TRABALHO 1,73 M - CHI DIURNO. AF_11/2016	CHOR - CUSTOS HORÁRIOS DE MÁQUINAS E EQUIPAMENTOS	CHI	0,0607000	48,42	2,93
Composição Auxiliar	96155	SINAPI	TRATOR DE PNEUS COM POTÊNCIA DE 85 CV, TRAÇÃO 4X4, COM VAASSOURA MECÂNICA ACOPLADA - CHI DIURNO. AF_02/2017	CHOR - CUSTOS HORÁRIOS DE MÁQUINAS E EQUIPAMENTOS	CHI	0,1071000	28,40	3,04
Composição Auxiliar	96464	SINAPI	ROLO COMPACTADOR DE PNEUS, ESTÁTICO, PRESSAO VARIÁVEL, POTENCIA 110 HP, PESO SEM/COM LASTRO 10,8/27 T, LARGURA DE ROLAGEM 2,30 M - CHI DIURNO. AF_06/2017	CHOR - CUSTOS HORÁRIOS DE MÁQUINAS E EQUIPAMENTOS	CHI	0,0990000	51,97	5,14
Composição Auxiliar	88314	SINAPI	RASTELEIRO COM ENCARGOS COMPLEMENTARES	SEDI - SERVIÇOS DIVERSOS	H	1,1301000	11,74	13,26
Composição Auxiliar Insumo	00001518	SINAPI	CONCRETO BETUMINOSO USINADO A QUENTE (CBUQ) PARA PAVIMENTACAO ASFALTICA, PADRAO DNIT, FAIXA C, COM CAP 50/70 - AQUISICAO POSTO USINA	Material	T	2,5548000	340,00	868,63

MO sem LS => 17,64 LS => 0,00 MO com LS => 17,64

Valor do BDI => 280,42 Valor com BDI => 1.222,38

1.4.5	Código	Banco	Descrição	Tipo	Und	Quant.	Valor Unit	Total
-------	--------	-------	-----------	------	-----	--------	------------	-------

Edelson da S. A. Costa
Engenheiro Civil
CREA 1613728492

Composição	102332	SINAPI	TRANSPORTE COM CAMINHÃO TANQUE DE TRANSPORTE DE MATERIAL ASFÁLTICO DE 20000 L, EM VIA URBANA PAVIMENTADA, DMT ATÉ 30KM (UNIDADE: TXKM). AF_07/2020	TRAN - TRANSPORTES, CARGAS E DESCARGAS	TXKM	1,0000000	1,19	1,19
Composição Auxiliar	92242	SINAPI	CAMINHÃO DE TRANSPORTE DE MATERIAL ASFÁLTICO 20.000 L, COM CAVALO MECÂNICO DE CAPACIDADE MÁXIMA DE TRACÇÃO COMBINADO DE 45.000 KG, POTÊNCIA 330 CV, INCLUSIVE TANQUE DE ASFALTO COM MAÇARICO - CHP DIURNO. AF_12/2015	CHOR - CUSTOS HORÁRIOS DE MÁQUINAS E EQUIPAMENTOS	CHP	0,0042000	267,32	1,12
Composição Auxiliar	92243	SINAPI	CAMINHÃO DE TRANSPORTE DE MATERIAL ASFÁLTICO 20.000 L, COM CAVALO MECÂNICO DE CAPACIDADE MÁXIMA DE TRACÇÃO COMBINADO DE 45.000 KG, POTÊNCIA 330 CV, INCLUSIVE TANQUE DE ASFALTO COM MAÇARICO - CHI DIURNO. AF_12/2015	CHOR - CUSTOS HORÁRIOS DE MÁQUINAS E EQUIPAMENTOS	CHI	0,0018000	41,88	0,07

MO sem LS => 0,08 LS => 0,00 MO com LS => 0,08
Valor do BDI => 0,35 Valor com BDI => 1,54

1.5.1	Código	Banco	Descrição	Tipo	Und	Quant.	Valor Unit	Total
Composição	94267	SINAPI	GUIA (MEIO-FIO) E SARJETA CONJUGADOS DE CONCRETO, MOLDADA IN LOCO EM TRECHO RETO COM EXTRUSORA, 45 CM BASE (15 CM BASE DA GUIA + 30 CM BASE DA SARJETA) X 22 CM ALTURA. AF_06/2016	DROP - DRENAGEM/ OBRAS DE CONTENÇÃO / POÇOS DE VISITA E CAIXAS	M	1,0000000	34,69	34,69
Composição Auxiliar	92960	SINAPI	MÁQUINA EXTRUSORA DE CONCRETO PARA GUIAS E SARJETAS, MOTOR A DIESEL, POTÊNCIA 14 CV - CHP DIURNO. AF_12/2015	CHOR - CUSTOS HORÁRIOS DE MÁQUINAS E EQUIPAMENTOS	CHP	0,0180000	14,25	0,25
Composição Auxiliar	92961	SINAPI	MÁQUINA EXTRUSORA DE CONCRETO PARA GUIAS E SARJETAS, MOTOR A DIESEL, POTÊNCIA 14 CV - CHI DIURNO. AF_12/2015	CHOR - CUSTOS HORÁRIOS DE MÁQUINAS E EQUIPAMENTOS	CHI	0,0910000	3,97	0,36
Composição Auxiliar	88631	SINAPI	ARGAMASSA TRAÇO 1:4 (EM VOLUME DE CIMENTO E AREIA MÉDIA ÚMIDA), PREPARO MANUAL. AF_08/2019	SEDI - SERVIÇOS DIVERSOS	m³	0,0030000	418,80	1,25
Composição Auxiliar	88243	SINAPI	AJUDANTE ESPECIALIZADO COM ENCARGOS COMPLEMENTARES	SEDI - SERVIÇOS DIVERSOS	H	0,1090000	16,89	1,84
Composição Auxiliar	88309	SINAPI	PEDREIRO COM ENCARGOS COMPLEMENTARES	SEDI - SERVIÇOS DIVERSOS	H	0,2440000	17,59	4,29
Composição Auxiliar	88316	SINAPI	SERVEnte COM ENCARGOS COMPLEMENTARES	SEDI - SERVIÇOS DIVERSOS	H	0,4870000	13,94	6,78
Insumo	00000370	SINAPI	AREIA MEDIA - POSTO JAZIDA/FORNECEDOR (RETIRADO NA JAZIDA, SEM TRANSPORTE). AF_11/2019	Material	m³	0,0150000	74,00	1,11
Insumo	00034492	SINAPI	CONCRETO USINADO BOMBEAVEL, CLASSE DE RESISTENCIA C20, COM BRITA 0 E 1, SLUMP = 100 +/- 20 MM, EXCLUI SERVIÇO DE BOMBEAMENTO (NBR 8953)	Material	m³	0,0630000	298,72	18,81

MO sem LS => 10,05 LS => 0,00 MO com LS => 10,05
Valor do BDI => 10,32 Valor com BDI => 45,02

1.5.2	Código	Banco	Descrição	Tipo	Und	Quant.	Valor Unit	Total
Composição	96392	SINAPI	EXECUÇÃO E COMPACTAÇÃO DE BASE E OU SUB BASE PARA PAVIMENTAÇÃO DE SOLO (PREDOMINANTEMENTE ARENOSO) COM CIMENTO (TEOR DE 8%) - EXCLUSIVE SOLO, ESCAVAÇÃO, CARGA E TRANSPORTE. AF_11/2019	PAVI - PAVIMENTAÇÃO	m²	1,0000000	110,12	110,12
Composição Auxiliar	5684	SINAPI	ROLO COMPACTADOR VIBRATÓRIO DE UM CILINDRO AÇO LISO, POTÊNCIA 80 HP, PESO OPERACIONAL MÁXIMO 8,1 T, IMPACTO DINÂMICO 16,15 / 9,5 T, LARGURA DE TRABALHO 1,68 M - CHP DIURNO. AF_06/2014	CHOR - CUSTOS HORÁRIOS DE MÁQUINAS E EQUIPAMENTOS	CHP	0,0060000	101,00	0,60
Composição Auxiliar	5901	SINAPI	CAMINHÃO PIPA 10.000 L TRUCADO, PESO BRUTO TOTAL 23.000 KG, CARGA ÚTIL MÁXIMA 15.935 KG, DISTÂNCIA ENTRE EIXOS 4,8 M, POTÊNCIA 230 CV, INCLUSIVE TANQUE DE AÇO PARA TRANSPORTE DE ÁGUA - CHP DIURNO. AF_06/2014	CHOR - CUSTOS HORÁRIOS DE MÁQUINAS E EQUIPAMENTOS	CHP	0,0040000	195,23	0,78
Composição Auxiliar	5921	SINAPI	GRADE DE DISCO REBOCÁVEL COM 20 DISCOS 24" X 6 MM COM PNEUS PARA TRANSPORTE - CHP DIURNO. AF_06/2014	CHOR - CUSTOS HORÁRIOS DE MÁQUINAS E EQUIPAMENTOS	CHP	0,0060000	3,19	0,01
Composição Auxiliar	5932	SINAPI	MOTONIVELADORA POTÊNCIA BÁSICA LÍQUIDA (PRIMEIRA MARCHA) 125 HP, PESO BRUTO 13032 KG, LARGURA DA LÂMINA DE 3,7 M - CHP DIURNO. AF_06/2014	CHOR - CUSTOS HORÁRIOS DE MÁQUINAS E EQUIPAMENTOS	CHP	0,0080000	149,53	1,19
Composição Auxiliar	89035	SINAPI	TRATOR DE PNEUS, POTÊNCIA 85 CV, TRACÇÃO 4X4, PESO COM LASTRO DE 4.675 KG - CHP DIURNO. AF_06/2014	CHOR - CUSTOS HORÁRIOS DE MÁQUINAS E EQUIPAMENTOS	CHP	0,0060000	118,63	0,71
Composição Auxiliar	96463	SINAPI	ROLO COMPACTADOR DE PNEUS, ESTÁTICO, PRESSÃO VARIÁVEL, POTÊNCIA 110 HP, PESO SEM/COM LASTRO 10,8/27 T, LARGURA DE ROLAGEM 2,30 M - CHP DIURNO. AF_06/2017	CHOR - CUSTOS HORÁRIOS DE MÁQUINAS E EQUIPAMENTOS	CHP	0,0050000	135,77	0,67
Composição Auxiliar	5685	SINAPI	ROLO COMPACTADOR VIBRATÓRIO DE UM CILINDRO AÇO LISO, POTÊNCIA 80 HP, PESO OPERACIONAL MÁXIMO 8,1 T, IMPACTO DINÂMICO 16,15 / 9,5 T, LARGURA DE TRABALHO 1,68 M - CHI DIURNO. AF_06/2014	CHOR - CUSTOS HORÁRIOS DE MÁQUINAS E EQUIPAMENTOS	CHI	0,0200000	37,61	0,75
Composição Auxiliar	5903	SINAPI	CAMINHÃO PIPA 10.000 L TRUCADO, PESO BRUTO TOTAL 23.000 KG, CARGA ÚTIL MÁXIMA 15.935 KG, DISTÂNCIA ENTRE EIXOS 4,8 M, POTÊNCIA 230 CV, INCLUSIVE TANQUE DE AÇO PARA TRANSPORTE DE ÁGUA - CHI DIURNO. AF_06/2014	CHOR - CUSTOS HORÁRIOS DE MÁQUINAS E EQUIPAMENTOS	CHI	0,0220000	33,79	0,74
Composição Auxiliar	5923	SINAPI	GRADE DE DISCO REBOCÁVEL COM 20 DISCOS 24" X 6 MM COM PNEUS PARA TRANSPORTE - CHI DIURNO. AF_06/2014	CHOR - CUSTOS HORÁRIOS DE MÁQUINAS E EQUIPAMENTOS	CHI	0,0200000	1,98	0,03
Composição Auxiliar	5934	SINAPI	MOTONIVELADORA POTÊNCIA BÁSICA LÍQUIDA (PRIMEIRA MARCHA) 125 HP, PESO BRUTO 13032 KG, LARGURA DA LÂMINA DE 3,7 M - CHI DIURNO. AF_06/2014	CHOR - CUSTOS HORÁRIOS DE MÁQUINAS E EQUIPAMENTOS	CHI	0,0190000	49,49	0,94
Composição Auxiliar	89036	SINAPI	TRATOR DE PNEUS, POTÊNCIA 85 CV, TRACÇÃO 4X4, PESO COM LASTRO DE 4.675 KG - CHI DIURNO. AF_06/2014	CHOR - CUSTOS HORÁRIOS DE MÁQUINAS E EQUIPAMENTOS	CHI	0,0200000	25,61	0,51
Composição Auxiliar	96464	SINAPI	ROLO COMPACTADOR DE PNEUS, ESTÁTICO, PRESSÃO VARIÁVEL, POTÊNCIA 110 HP, PESO SEM/COM LASTRO 10,8/27 T, LARGURA DE ROLAGEM 2,30 M - CHI DIURNO. AF_06/2017	CHOR - CUSTOS HORÁRIOS DE MÁQUINAS E EQUIPAMENTOS	CHI	0,0210000	51,97	1,09
Composição Auxiliar	88316	SINAPI	SERVEnte COM ENCARGOS COMPLEMENTARES	SEDI - SERVIÇOS DIVERSOS	H	0,1050000	13,94	1,46
Insumo	00001379	SINAPI	CIMENTO PORTLAND COMPOSTO CP II-32	Material	KG	179,7300000	0,56	100,64

MO sem LS => 2,71 LS => 0,00 MO com LS => 2,71
Valor do BDI => 32,78 Valor com BDI => 142,90

1.5.3	Código	Banco	Descrição	Tipo	Und	Quant.	Valor Unit	Total
Composição	96401	SINAPI	EXECUÇÃO DE IMPRIMAÇÃO COM ASFALTO DILUÍDO CM-30. AF_11/2019	PAVI - PAVIMENTAÇÃO	m²	1,0000000	6,60	6,60
Composição Auxiliar	5839	SINAPI	VASSOURA MECÂNICA REBOCÁVEL COM ESCOVA CILÍNDRICA, LARGURA ÚTIL DE VARRIMENTO DE 2,44 M - CHP DIURNO. AF_06/2014	CHOR - CUSTOS HORÁRIOS DE MÁQUINAS E EQUIPAMENTOS	CHP	0,0020000	6,12	0,01
Composição Auxiliar	89035	SINAPI	TRATOR DE PNEUS, POTÊNCIA 85 CV, TRACÇÃO 4X4, PESO COM LASTRO DE 4.675 KG - CHP DIURNO. AF_06/2014	CHOR - CUSTOS HORÁRIOS DE MÁQUINAS E EQUIPAMENTOS	CHP	0,0017000	118,63	0,20
Composição Auxiliar	83362	SINAPI	ESPARGIDOR DE ASFALTO PRESSURIZADO, TANQUE 6 M3 COM ISOLAÇÃO TÉRMICA, AQUECIDO COM 2 MAÇARICOS, COM BARRA ESPARGIDORA 3,60 M, MONTADO SOBRE CAMINHÃO TOCO, PBT 14.300 KG, POTÊNCIA 185 CV - CHP DIURNO. AF_08/2015	CHOR - CUSTOS HORÁRIOS DE MÁQUINAS E EQUIPAMENTOS	CHP	0,0010000	195,56	0,19
Composição Auxiliar	89036	SINAPI	TRATOR DE PNEUS, POTÊNCIA 85 CV, TRACÇÃO 4X4, PESO COM LASTRO DE 4.675 KG - CHI DIURNO. AF_06/2014	CHOR - CUSTOS HORÁRIOS DE MÁQUINAS E EQUIPAMENTOS	CHI	0,0041000	25,61	0,10
Composição Auxiliar	5841	SINAPI	VASSOURA MECÂNICA REBOCÁVEL COM ESCOVA CILÍNDRICA, LARGURA ÚTIL DE VARRIMENTO DE 2,44 M - CHI DIURNO. AF_06/2014	CHOR - CUSTOS HORÁRIOS DE MÁQUINAS E EQUIPAMENTOS	CHI	0,0040000	2,91	0,01
Composição Auxiliar	91486	SINAPI	ESPARGIDOR DE ASFALTO PRESSURIZADO, TANQUE 6 M3 COM ISOLAÇÃO TÉRMICA, AQUECIDO COM 2 MAÇARICOS, COM BARRA ESPARGIDORA 3,60 M, MONTADO SOBRE CAMINHÃO TOCO, PBT 14.300 KG, POTÊNCIA 185 CV - CHI DIURNO. AF_08/2015	CHOR - CUSTOS HORÁRIOS DE MÁQUINAS E EQUIPAMENTOS	CHI	0,0049000	34,82	0,17

Edilson da S. A. Costa
Engenheiro Civil
CREA 1613728492

Composição Auxiliar	88316	SINAPI	SERVENTE COM ENCARGOS COMPLEMENTARES	SEDI - SERVIÇOS DIVERSOS	H	0,0058000	13,94	0,08	
Insumo	00041901	SINAPI	ASFALTO DILUIDO DE PETROLEO CM-30 (COLETADO CAIXA NA ANP ACRESCIDO DE ICMS)	Material	KG	1,2000000	4,87	5,84	
				MO sem LS =>	0,17	LS =>	0,00	MO com LS =>	0,17
				Valor do BDI =>	1,96	Valor com BDI =>		8,56	
1.6.1	Código	Banco	Descrição	Tipo	Und	Quant.	Valor Unit	Total	
Composição	97667	SINAPI	ELETRODUTO FLEXÍVEL CORRUGADO, PEAD, DN 50 (1 1/2) - FORNECIMENTO E INSTALAÇÃO AF_04/2016	INEL - INSTALAÇÃO ELÉTRICA/ELETRIFICAÇÃO E SEDI - SERVIÇOS DIVERSOS	M	1,0000000	6,07	6,07	
Composição Auxiliar	88247	SINAPI	AUXILIAR DE ELETRICISTA COM ENCARGOS COMPLEMENTARES	SEDI - SERVIÇOS DIVERSOS	H	0,0620000	13,59	0,84	
Composição Auxiliar	88264	SINAPI	ELETRICISTA COM ENCARGOS COMPLEMENTARES	SEDI - SERVIÇOS DIVERSOS	H	0,0620000	17,75	1,10	
Insumo	00039246	SINAPI	ELETRODUTODUTO PEAD FLEXIVEL PAREDE SIMPLES, CORRUGACAO HELICOIDAL, COR PRETA, SEM ROSCA, DE 1 1/2", PARA CABEAMENTO SUBTERRANEO (NRR 15715)	Material	M	1,1000000	3,76	4,13	
				MO sem LS =>	1,46	LS =>	0,00	MO com LS =>	1,46
				Valor do BDI =>	1,80	Valor com BDI =>		7,88	
1.6.2	Código	Banco	Descrição	Tipo	Und	Quant.	Valor Unit	Total	
Composição	101632	SINAPI	RELÉ FOTOELÉTRICO PARA COMANDO DE ILUMINAÇÃO EXTERNA 1000 W - FORNECIMENTO E INSTALAÇÃO. AF_08/2020	INEL - INSTALAÇÃO ELÉTRICA/ELETRIFICAÇÃO E SEDI - SERVIÇOS DIVERSOS	UN	1,0000000	26,41	26,41	
Composição Auxiliar	88247	SINAPI	AUXILIAR DE ELETRICISTA COM ENCARGOS COMPLEMENTARES	SEDI - SERVIÇOS DIVERSOS	H	0,0168000	13,59	0,22	
Composição Auxiliar	88264	SINAPI	ELETRICISTA COM ENCARGOS COMPLEMENTARES	SEDI - SERVIÇOS DIVERSOS	H	0,0168000	17,75	0,29	
Insumo	00021127	SINAPI	FITA ISOLANTE ADESIVA ANTICHAMA, USO ATE 750 V, EM ROLO DE 19 MM X 5 M	Material	UN	0,0210000	2,98	0,06	
Insumo	00002510	SINAPI	RELÉ FOTOELETRICO INTERNO E EXTERNO BIVOLT 1000 W, DE CONECTOR, SFM BASE	Material	UN	1,0000000	25,84	25,84	
				MO sem LS =>	0,39	LS =>	0,00	MO com LS =>	0,39
				Valor do BDI =>	7,86	Valor com BDI =>		34,27	
1.6.3	Código	Banco	Descrição	Tipo	Und	Quant.	Valor Unit	Total	
Composição	001A_PAV	Próprio	REMOÇÃO DE LUMINARIA PUBLICA	SERP - SERVIÇOS PRELIMINARES	UND	1,0000000	45,47	45,47	
Composição Auxiliar	88264	SINAPI	ELETRICISTA COM ENCARGOS COMPLEMENTARES	SEDI - SERVIÇOS DIVERSOS	H	0,3000000	17,75	5,33	
Composição Auxiliar	88316	SINAPI	SERVENTE COM ENCARGOS COMPLEMENTARES	SEDI - SERVIÇOS DIVERSOS	H	0,3000000	13,94	4,18	
Composição Auxiliar	5928	SINAPI	GUINDAUTO HIDRÁULICO, CAPACIDADE MÁXIMA DE CARGA 6200 KG, MOMENTO MÁXIMO DE CARGA 11,7 TM, ALCANCE MÁXIMO HORIZONTAL 9,70 M, INCLUSIVE CAMINHÃO TOCO PBT 16.000 KG, POTÊNCIA DE 189 CV - CHP DIURNO. AF_06/2014	CHOR - CUSTOS HORÁRIOS DE MÁQUINAS E EQUIPAMENTOS	CHP	0,2230000	161,25	35,96	
				MO sem LS =>	9,90	LS =>	0,00	MO com LS =>	9,90
				Valor do BDI =>	13,54	Valor com BDI =>		59,01	
1.6.4	Código	Banco	Descrição	Tipo	Und	Quant.	Valor Unit	Total	
Composição	002_PAV	Próprio	LUMINARIA DE LED PARA ILUMINAÇÃO PUBLICA	INEL - INSTALAÇÃO ELÉTRICA/ELETRIFICAÇÃO E SEDI - SERVIÇOS DIVERSOS	UND	1,0000000	2.126,85	2.126,85	
Composição Auxiliar	88264	SINAPI	ELETRICISTA COM ENCARGOS COMPLEMENTARES	SEDI - SERVIÇOS DIVERSOS	H	1,2000000	17,75	21,30	
Composição Auxiliar	88316	SINAPI	SERVENTE COM ENCARGOS COMPLEMENTARES	SEDI - SERVIÇOS DIVERSOS	H	1,2000000	13,94	16,73	
Composição Auxiliar	88315	SINAPI	SERRALHEIRO COM ENCARGOS COMPLEMENTARES	SEDI - SERVIÇOS DIVERSOS	H	0,3000000	17,50	5,25	
Composição Auxiliar	88317	SINAPI	SOLDADOR COM ENCARGOS COMPLEMENTARES	SEDI - SERVIÇOS DIVERSOS	H	0,3000000	18,16	5,45	
Composição Auxiliar	5928	SINAPI	GUINDAUTO HIDRÁULICO, CAPACIDADE MÁXIMA DE CARGA 6200 KG, MOMENTO MÁXIMO DE CARGA 11,7 TM, ALCANCE MÁXIMO HORIZONTAL 9,70 M, INCLUSIVE CAMINHÃO TOCO PBT 16.000 KG, POTÊNCIA DE 189 CV - CHP DIURNO. AF_06/2014	CHOR - CUSTOS HORÁRIOS DE MÁQUINAS E EQUIPAMENTOS	CHP	0,2230000	161,25	35,96	
Insumo	00042248	SINAPI	LUMINARIA DE LED PARA ILUMINACAO PUBLICA, DE 181 W ATE 239 W, INVOLUCRO EM ALUMINIO OU ACO INOX	Material	UN	2,0000000	846,63	1.693,26	
Insumo	00021012	SINAPI	TUBO ACO GALVANIZADO COM COSTURA, CLASSE LEVE, DN 40 MM (1 1/2"), E = 3,00 MM, *3,48* KG/M (NBR 5580)	Material	M	5,6000000	59,41	332,70	
Insumo	00010997	SINAPI	ELETRODO REVESTIDO AWS - E7018, DIAMETRO IGUAL A 4,00 MM	Material	KG	0,6000000	27,00	16,20	
				MO sem LS =>	39,93	LS =>	0,00	MO com LS =>	39,93
				Valor do BDI =>	633,16	Valor com BDI =>		2.760,01	
1.6.5	Código	Banco	Descrição	Tipo	Und	Quant.	Valor Unit	Total	
Composição	006_PAV	Próprio	FORNECIMENTO DE CABO MULTIPLEXADO PARA REDE 3X1X16+16MM²	INEL - INSTALAÇÃO ELÉTRICA/ELETRIFICAÇÃO E SEDI - SERVIÇOS DIVERSOS	M	1,0000000	15,50	15,50	
Insumo	001_PAV	Próprio	CABO MULTIPLEX TRIFÁSICO 16,00M²	Material	M	1,0000000	15,50	15,50	
				MO sem LS =>	0,00	LS =>	0,00	MO com LS =>	0,00
				Valor do BDI =>	4,61	Valor com BDI =>		20,11	
1.6.6	Código	Banco	Descrição	Tipo	Und	Quant.	Valor Unit	Total	
Composição	018_PAV	Próprio	CAIXA DE PASSAGEM EM CONCRETO PRE MOLDADO DN 60CM, COM TAMPA, H=80CM - FORNECIMENTO E INSTALAÇÃO	LIPR - LIGAÇÕES PREDIAIS ÁGUA/ESGOTO/ENERGIA/TELEFONE	UND	1,0000000	99,32	99,32	
Composição Auxiliar	97086	SINAPI	FABRICAÇÃO, MONTAGEM E DESMONTAGEM DE FORMA PARA RADIER, EM MADEIRA SERRADA, 4 UTILIZAÇÕES. AF_09/2017	FUES - FUNDAÇÕES E ESTRUTURAS	m²	0,3060000	85,39	26,13	
Composição Auxiliar	94970	SINAPI	CONCRETO FCK = 20MPA, TRAÇO 1:2:7:3 (CIMENTO/ AREIA MÉDIA/ BRITA 1) - PREPARO MECÂNICO COM BETONEIRA 600 L. AF_07/2016	FUES - FUNDAÇÕES E ESTRUTURAS	m³	0,0380000	330,26	12,55	
Composição Auxiliar	96543	SINAPI	ARMAÇÃO DE BLOCO, VIGA BALDRAME E SAPATA UTILIZANDO AÇO CA-60 DE 5 MM - MONTAGEM AF_06/2017	FUES - FUNDAÇÕES E ESTRUTURAS	KG	0,7700000	17,30	13,32	
Composição Auxiliar	89168	SINAPI	(COMPOSIÇÃO REPRESENTATIVA) DO SERVIÇO DE ALVENARIA DE VEDAÇÃO DE BLOCOS VAZADOS DE CERÂMICA DE 9X19X19CM (ESPESSURA 9CM), PARA EDIFICAÇÃO HABITACIONAL UNIFAMILIAR (CASA) E EDIFICAÇÃO PÚBLICA PADRÃO. AF_11/2014	PARE - PAREDES/PAINÉIS	m²	0,4800000	64,10	30,77	
Composição Auxiliar	89173	SINAPI	(COMPOSIÇÃO REPRESENTATIVA) DO SERVIÇO DE EMBOÇO/MASSA ÚNICA, APLICADO MANUALMENTE, TRAÇO 1:2:8, EM BETONEIRA DE 400L, PAREDES INTERNAS, COM EXECUÇÃO DE TALISCAS, EDIFICAÇÃO HABITACIONAL UNIFAMILIAR (CASAS) E EDIFICAÇÃO PÚBLICA PADRÃO. AF_12/2014	REVE - REVESTIMENTO E TRATAMENTO DE SUPERFÍCIES	m²	0,3600000	23,96	8,63	
Composição Auxiliar	93358	SINAPI	ESCAVAÇÃO MANUAL DE VALA COM PROFUNDIDADE MENOR OU IGUAL A 1,30 M. AF_02/2021	MOVT - MOVIMENTO DE TERRA	m³	0,1250000	55,14	6,89	
Composição Auxiliar	87879	SINAPI	CHAPISCO APLICADO EM ALVENARIAS E ESTRUTURAS DE CONCRETO INTERNAS, COM COLHER DE PEDREIRO. ARGAMASSA TRAÇO 1:3 COM PREPARO EM BETONEIRA 400L. AF_06/2014	REVE - REVESTIMENTO E TRATAMENTO DE SUPERFÍCIES	m²	0,3600000	2,86	1,03	
				MO sem LS =>	43,62	LS =>	0,00	MO com LS =>	43,62
				Valor do BDI =>	29,57	Valor com BDI =>		128,89	
1.6.7	Código	Banco	Descrição	Tipo	Und	Quant.	Valor Unit	Total	
Composição	005_PAV	Próprio	POSTE DE AÇO GALVANIZADO CONICO CONTINUO, RETO, ENGASTADO, H=9M - FORNECIMENTO E INSTALAÇÃO	INEL - INSTALAÇÃO ELÉTRICA/ELETRIFICAÇÃO E SEDI - SERVIÇOS DIVERSOS	UND	1,0000000	2.510,69	2.510,69	

Edilson da S. A. Costa
Engenheiro Civil
CREA 1613728492

Composição Auxiliar	88264	SINAPI	ELETRICISTA COM ENCARGOS COMPLEMENTARES	SEDI - SERVIÇOS DIVERSOS	H	2,0840000	17,75	36,99		
Composição Auxiliar	88316	SINAPI	SERVEnte COM ENCARGOS COMPLEMENTARES	SEDI - SERVIÇOS DIVERSOS	H	0,6410000	13,94	8,94		
Composição Auxiliar	5928	SINAPI	GUINDAUTO HIDRÁULICO, CAPACIDADE MÁXIMA DE CARGA 6200 KG, MOMENTO MÁXIMO DE CARGA 11,7 TM, ALCANCE MÁXIMO HORIZONTAL 9,70 M, INCLUSIVE CAMINHÃO TOCO PBT 16.000 KG, POTÊNCIA DE 189 CV - CHP DIURNO. AF_06/2014	CHOR - CUSTOS HORÁRIOS DE MÁQUINAS E EQUIPAMENTOS	CHP	0,1800000	161,25	29,03		
Insumo	00000863	SINAPI	CABO DE COBRE NU 35 MM2 MEIO-DURO	Material	M	9,0000000	29,87	268,83		
Insumo	00014165	SINAPI	POSTE CÔNICO CONTINUO EM AÇO GALVANIZADO, RETO, ENGASTADO, H = 9 M. DIÂMETRO INFERIOR = "145" MM	Material	UN	1,0000000	1.683,54	1.683,54		
Insumo	00039746	SINAPI	CHUMBADOR DE AÇO, 1" X 600 MM, PARA POSTES DE AÇO COM BASE, INCLUSIVE PORCA E ARRUELA	Material	UN	4,0000000	120,84	483,36		
				MO sem LS =>		37,81	LS =>	0,00	MO com LS =>	37,81
				Valor do BDI =>		747,43			Valor com BDI =>	3.258,12

1.7.2	Código	Banco	Descrição	Tipo	Und	Quant.	Valor Unit	Total		
Composição	92396	SINAPI	EXECUÇÃO DE PASSEIO EM PISO INTERTRAVADO, COM BLOCO RETANGULAR COR NATURAL DE 20 X 10 CM, ESPESSURA 6 CM. AF_12/2015	PAVI - PAVIMENTAÇÃO	m²	1,0000000	47,34	47,34		
Composição Auxiliar	91277	SINAPI	PLACA VIBRATÓRIA REVERSÍVEL COM MOTOR 4 TEMPOS A GASOLINA, FORÇA CENTRÍFUGA DE 25 KN (2500 KGF), POTÊNCIA 5,5 CV - CHP DIURNO. AF_08/2015	CHOR - CUSTOS HORÁRIOS DE MÁQUINAS E EQUIPAMENTOS	CHP	0,0041000	8,47	0,03		
Composição Auxiliar	91283	SINAPI	CORTADORA DE PISO COM MOTOR 4 TEMPOS A GASOLINA, POTÊNCIA DE 13 HP, COM DISCO DE CORTE DIAMANTADO SEGMENTADO PARA CONCRETO, DIÂMETRO DE 350 MM, FURO DE 1" (14 X 1") - CHP DIURNO. AF_08/2015	CHOR - CUSTOS HORÁRIOS DE MÁQUINAS E EQUIPAMENTOS	CHP	0,0483000	19,19	0,92		
Composição Auxiliar	91278	SINAPI	PLACA VIBRATÓRIA REVERSÍVEL COM MOTOR 4 TEMPOS A GASOLINA, FORÇA CENTRÍFUGA DE 25 KN (2500 KGF), POTÊNCIA 5,5 CV - CHI DIURNO. AF_08/2015	CHOR - CUSTOS HORÁRIOS DE MÁQUINAS E EQUIPAMENTOS	CHI	0,1947000	0,53	0,10		
Composição Auxiliar	91285	SINAPI	CORTADORA DE PISO COM MOTOR 4 TEMPOS A GASOLINA, POTÊNCIA DE 13 HP, COM DISCO DE CORTE DIAMANTADO SEGMENTADO PARA CONCRETO, DIÂMETRO DE 350 MM, FURO DE 1" (14 X 1") - CHI DIURNO. AF_08/2015	CHOR - CUSTOS HORÁRIOS DE MÁQUINAS E EQUIPAMENTOS	CHI	0,1504000	0,76	0,11		
Composição Auxiliar	88260	SINAPI	CALCETEIRO COM ENCARGOS COMPLEMENTARES	SEDI - SERVIÇOS DIVERSOS	H	0,3975000	17,50	6,95		
Composição Auxiliar	88316	SINAPI	SERVEnte COM ENCARGOS COMPLEMENTARES	SEDI - SERVIÇOS DIVERSOS	H	0,3975000	13,94	5,54		
Insumo	00000370	SINAPI	AREIA MEDIA - POSTO JAZIDA/FORNECEDOR (RETIRADO NA JAZIDA, SEM TRANSPORTE)	Material	m³	0,0568000	74,00	4,20		
Insumo	00036155	SINAPI	BLOQUETE/PISO INTERTRAVADO DE CONCRETO - MODELO ONDA/16 FACES/RETANGULAR/TIJOLINHO/PAVER/HOLANDES/PARALELEPIPEDO, 20 CM X 10 CM, E = 6 CM, RESISTÊNCIA DE 35 MPA (NBR 9781), COR NATURAL	Material	m²	1,0487000	27,70	29,04		
Insumo	00004741	SINAPI	PO DE PEDRA (POSTO PEDREIRA/FORNECEDOR, SEM FRETE)	Material	m³	0,0065000	70,47	0,45		
				MO sem LS =>		9,53	LS =>	0,00	MO com LS =>	9,53
				Valor do BDI =>		14,09			Valor com BDI =>	61,43

1.7.3	Código	Banco	Descrição	Tipo	Und	Quant.	Valor Unit	Total		
Composição	83693	SINAPI	CAIACAO EM MEIO FIO	PAVI - PAVIMENTAÇÃO	m²	1,0000000	3,16	3,16		
Composição Auxiliar	88316	SINAPI	SERVEnte COM ENCARGOS COMPLEMENTARES	SEDI - SERVIÇOS DIVERSOS	H	0,0075000	13,94	0,10		
Composição Auxiliar	88310	SINAPI	PINTOR COM ENCARGOS COMPLEMENTARES	SEDI - SERVIÇOS DIVERSOS	H	0,1500000	18,60	2,79		
Insumo	00011161	SINAPI	CAL HIDRATADA PARA PINTURA	Material	KG	0,3000000	0,92	0,27		
				MO sem LS =>		2,13	LS =>	0,00	MO com LS =>	2,13
				Valor do BDI =>		0,94			Valor com BDI =>	4,10

1.7.4	Código	Banco	Descrição	Tipo	Und	Quant.	Valor Unit	Total		
Composição	009_PAV	Próprio	ATERRO MANUAL DE VALA COM SOLO ARGILOSO E COMPACTAÇÃO MANUAL	MOVV - MOVIMENTO DE TERRA	M³	1,0000000	31,23	31,23		
Composição Auxiliar	91533	SINAPI	COMPACTADOR DE SOLOS DE PERCUSSÃO (SOQUETE) COM MOTOR A GASOLINA 4 TEMPOS, POTÊNCIA 4 CV - CHP DIURNO. AF_08/2015	CHOR - CUSTOS HORÁRIOS DE MÁQUINAS E EQUIPAMENTOS	CHP	0,2740000	21,65	5,93		
Composição Auxiliar	91534	SINAPI	COMPACTADOR DE SOLOS DE PERCUSSÃO (SOQUETE) COM MOTOR A GASOLINA 4 TEMPOS, POTÊNCIA 4 CV - CHI DIURNO. AF_08/2015	CHOR - CUSTOS HORÁRIOS DE MÁQUINAS E EQUIPAMENTOS	CHI	0,2540000	15,44	3,92		
Composição Auxiliar	88316	SINAPI	SERVEnte COM ENCARGOS COMPLEMENTARES	SEDI - SERVIÇOS DIVERSOS	H	0,6590000	13,94	9,19		
Insumo	00006079	SINAPI	ARGILA, ARGILA VERMELHA OU ARGILA ARENOSA (RETIRADA NA JAZIDA, SEM TRANSPORTE)	Material	m³	1,2500000	9,75	12,19		
				MO sem LS =>		12,96	LS =>	0,00	MO com LS =>	12,96
				Valor do BDI =>		9,30			Valor com BDI =>	40,53

1.7.5	Código	Banco	Descrição	Tipo	Und	Quant.	Valor Unit	Total		
Composição	007_PAV	Próprio	CONJUNTO COM 4 LIXEIRAS, CAPACIDADE 50L, CADA	FOMA - FORNECIMENTO DE MATERIAIS E EQUIPAMENTOS	UND	1,0000000	852,59	852,59		
Composição Auxiliar	88316	SINAPI	SERVEnte COM ENCARGOS COMPLEMENTARES	SEDI - SERVIÇOS DIVERSOS	H	0,2675000	13,94	3,73		
Insumo	002_PAV	Próprio	CONJUNTO COM 4 LIXEIRAS, COM CAPACIDADE 50L CADA	Material	UND	1,0000000	848,86	848,86		
				MO sem LS =>		2,74	LS =>	0,00	MO com LS =>	2,74
				Valor do BDI =>		253,82			Valor com BDI =>	1.106,41

1.7.6	Código	Banco	Descrição	Tipo	Und	Quant.	Valor Unit	Total		
Composição	008_PAV	Próprio	RELOGIO ELETRONICO COM VISOR DUPLO, FACE MOSTRADOR DE HORA, DATA E TEMPERATURA - COMPLETO	INEL - INSTALAÇÃO ELÉTRICA/ELETRIFICAÇÃO E	UND	1,0000000	22.720,16	22.720,16		
Insumo	003_PAV	Próprio	RELOGIO ELETRONICO COM VISOR DUPLO, FACE MOSTRADOR DE HORA, DATA E TEMPERATURA - COMPLETO	Material	UND	1,0000000	22.720,16	22.720,16		
				MO sem LS =>		0,00	LS =>	0,00	MO com LS =>	0,00
				Valor do BDI =>		6.763,79			Valor com BDI =>	29.483,95

1.8.1	Código	Banco	Descrição	Tipo	Und	Quant.	Valor Unit	Total
Composição	72947	SINAPI	SINALIZACAO HORIZONTAL COM TINTA RETRORREFLETIVA A BASE DE RESINA ACRILICA COM MICROESFERAS DE VIDRO	PAVI - PAVIMENTAÇÃO	m²	1,0000000	16,42	16,42
Composição Auxiliar	5824	SINAPI	CAMINHÃO TOCO, PBT 16.000 KG, CARGA ÚTIL MÁX. 10.685 KG, DIST. ENTRE EIXOS 4,8 M, POTÊNCIA 189 CV, INCLUSIVE CARROÇERIA FIXA ABERTA DE MADEIRA P/ TRANSPORTE GERAL DE CARGA SECA, DIMEN. APROX. 2,5 X 7,00 X 0,50 M - CHP DIURNO. AF_06/2014	CHOR - CUSTOS HORÁRIOS DE MÁQUINAS E EQUIPAMENTOS	CHP	0,0033330	125,17	0,41
Composição Auxiliar	95133	SINAPI	MÁQUINA DEMARCADORA DE FAIXA DE TRÁFEGO À FRIO, AUTOPROPELIDA, POTÊNCIA 38 HP - CHP DIURNO. AF_07/2016	CHOR - CUSTOS HORÁRIOS DE MÁQUINAS E EQUIPAMENTOS	CHP	0,0033330	107,55	0,35
Composição Auxiliar	88316	SINAPI	SERVEnte COM ENCARGOS COMPLEMENTARES	SEDI - SERVIÇOS DIVERSOS	H	0,0333300	13,94	0,46
Insumo	00025972	SINAPI	MICROESFERAS DE VIDRO PARA SINALIZACAO HORIZONTAL VIARIA, TIPO I-B (PREMI) - NBR 16184	Material	KG	0,4000000	13,88	5,55
Insumo	00005318	SINAPI	SOLVENTE DILUENTE A BASE DE AGUARRAS	Material	L	0,1300000	12,70	1,65
Insumo	00007348	SINAPI	TINTA ACRILICA PREMIUM PARA PISO	Material	L	0,0300000	13,56	0,40

Edelson da S. A. Costa
Engenheiro Civil
CREA 1613728492

Insumo	00007343	SINAPI	TINTA A BASE DE RESINA ACRILICA, PARA SINALIZACAO HORIZONTAL VIARIA (NBR 11862)	Material	L	0,6000000	12,68	7,60	
				MO sem LS =>	0,41	LS =>	0,00	MO com LS =>	0,41
				Valor do BDI =>	4,88			Valor com BDI =>	21,31

1.8.2	Código	Banco	Descrição	Tipo	Und	Quant.	Valor Unit	Total	
Composição	94990	SINAPI	EXECUÇÃO DE PASSEIO (CALÇADA) OU PISO DE CONCRETO COM CONCRETO MOLDADO IN LOCO, FEITO EM OBRA, ACABAMENTO CONVENCIONAL NÃO ARMADO. AF_07/2016 - CAI CADAS CONCRETO FCK = 20MPA, TRAÇO 1:2,7:3 (CIMENTO/ AREIA MÉDIA/ BRITA 1) - PREPARO MECÂNICO COM BETONEIRA 400 L. AF_07/2016	PISO - PISOS	m³	1,0000000	565,41	565,41	
Composição Auxiliar	94964	SINAPI	FUES - FUNDAÇÕES E ESTRUTURAS	FUES - FUNDAÇÕES E ESTRUTURAS	m³	1,2130000	337,48	409,36	
Composição Auxiliar	88309	SINAPI	PEDREIRO COM ENCARGOS COMPLEMENTARES	SEDI - SERVIÇOS DIVERSOS	H	1,9830000	17,59	34,88	
Composição Auxiliar	88316	SINAPI	SERVEnte COM ENCARGOS COMPLEMENTARES	SEDI - SERVIÇOS DIVERSOS	H	4,2390000	13,94	59,09	
Composição Auxiliar	88262	SINAPI	CARPINTEIRO DE FORMAS COM ENCARGOS COMPLEMENTARES	SEDI - SERVIÇOS DIVERSOS	H	2,2560000	17,40	39,25	
Insumo	00004460	SINAPI	SARRAFO NAO APARELHADO *2,5 X 10* CM, EM MACARANDUBA, ANGELIM OU EQUIVALENTE DA REGIAO - BRUTA	Material	M	2,5000000	6,35	15,87	
Insumo	00004517	SINAPI	SARRAFO *2,5 X 7,5* CM EM PINUS, MISTA OU EQUIVALENTE DA REGIAO - BRUTA	Material	M	2,0000000	3,48	6,96	
				MO sem LS =>	152,34	LS =>	0,00	MO com LS =>	152,34
				Valor do BDI =>	168,32			Valor com BDI =>	733,73

1.8.4	Código	Banco	Descrição	Tipo	Und	Quant.	Valor Unit	Total	
Composição	74245/001	SINAPI	PINTURA ACRILICA EM PISO CIMENTADO DUAS DEMAOS	PINT - PINTURAS	m²	1,0000000	12,29	12,29	
Composição Auxiliar	88316	SINAPI	SERVEnte COM ENCARGOS COMPLEMENTARES	SEDI - SERVIÇOS DIVERSOS	H	0,2500000	13,94	3,48	
Composição Auxiliar	88310	SINAPI	PINTOR COM ENCARGOS COMPLEMENTARES	SEDI - SERVIÇOS DIVERSOS	H	0,3500000	18,60	6,51	
Insumo	00007348	SINAPI	TINTA ACRILICA PREMIUM PARA PISO	Material	L	0,1700000	13,56	2,30	
				MO sem LS =>	7,37	LS =>	0,00	MO com LS =>	7,37
				Valor do BDI =>	3,65			Valor com BDI =>	15,95

1.8.6	Código	Banco	Descrição	Tipo	Und	Quant.	Valor Unit	Total	
Composição	003_PAV	Próprio	PISO TATIL	PAVI - PAVIMENTAÇÃO	M²	1,0000000	85,58	85,58	
Composição Auxiliar	88309	SINAPI	PEDREIRO COM ENCARGOS COMPLEMENTARES	SEDI - SERVIÇOS DIVERSOS	H	0,5000000	17,59	8,80	
Composição Auxiliar	88316	SINAPI	SERVEnte COM ENCARGOS COMPLEMENTARES	SEDI - SERVIÇOS DIVERSOS	H	1,2000000	13,94	16,73	
Insumo	00034357	SINAPI	REJUNTE CIMENTICIO, QUALQUER COR	Material	KG	0,5200000	3,69	1,92	
Insumo	00034353	SINAPI	ARGAMASSA COLANTE AC II	Material	KG	4,0000000	1,17	4,68	
Insumo	00003731	SINAPI	LADRILHO HIDRAULICO, *20 X 20* CM, E= 2 CM, DADOS, COR NATURAL	Material	m²	1,0500000	50,90	53,45	
				MO sem LS =>	19,22	LS =>	0,00	MO com LS =>	19,22
				Valor do BDI =>	25,48			Valor com BDI =>	111,06

Composições Auxiliares

	Código	Banco	Descrição	Tipo	Und	Quant.	Valor Unit	Total	
Composição	89168	SINAPI	(COMPOSIÇÃO REPRESENTATIVA) DO SERVIÇO DE ALVENARIA DE VEDAÇÃO DE BLOCOS VAZADOS DE CERÂMICA DE 9X19X19CM (ESPESSURA 9CM), PARA EDIFICAÇÃO HABITACIONAL UNIFAMILIAR (CASA) E EDIFICAÇÃO PÚBLICA PADRÃO. AF_11/2014	PARE - PAREDES/PAINEIS	m²	1,0000000	64,10	64,10	
Composição Auxiliar	87495	SINAPI	ALVENARIA DE VEDAÇÃO DE BLOCOS CERÂMICOS FURADOS NA HORIZONTAL DE 9X19X19CM (ESPESSURA 9CM) DE PAREDES COM ÁREA LÍQUIDA MENOR QUE 6M² SEM VÃOS E ARGAMASSA DE ASSENTAMENTO COM PREPARO EM BETONEIRA. AF_06/2014	PARE - PAREDES/PAINEIS	m²	0,2334000	65,49	15,28	
Composição Auxiliar	87503	SINAPI	ALVENARIA DE VEDAÇÃO DE BLOCOS CERÂMICOS FURADOS NA HORIZONTAL DE 9X19X19CM (ESPESSURA 9CM) DE PAREDES COM ÁREA LÍQUIDA MAIOR OU IGUAL A 6M² SEM VÃOS E ARGAMASSA DE ASSENTAMENTO COM PREPARO EM BETONEIRA. AF_06/2014	PARE - PAREDES/PAINEIS	m²	0,2028000	56,50	11,45	
Composição Auxiliar	87511	SINAPI	ALVENARIA DE VEDAÇÃO DE BLOCOS CERÂMICOS FURADOS NA HORIZONTAL DE 9X19X19CM (ESPESSURA 9CM) DE PAREDES COM ÁREA LÍQUIDA MENOR QUE 6M² COM VÃOS E ARGAMASSA DE ASSENTAMENTO COM PREPARO EM BETONEIRA. AF_06/2014	PARE - PAREDES/PAINEIS	m²	0,2470000	72,87	17,99	
Composição Auxiliar	87519	SINAPI	ALVENARIA DE VEDAÇÃO DE BLOCOS CERÂMICOS FURADOS NA HORIZONTAL DE 9X19X19CM (ESPESSURA 9CM) DE PAREDES COM ÁREA LÍQUIDA MAIOR OU IGUAL A 6M² COM VÃOS E ARGAMASSA DE ASSENTAMENTO COM PREPARO EM BETONEIRA. AF_06/2014	PARE - PAREDES/PAINEIS	m²	0,3168000	61,18	19,38	
				MO sem LS =>	31,69	LS =>	0,00	MO com LS =>	31,69
				Valor do BDI =>	19,08			Valor com BDI =>	83,18

	Código	Banco	Descrição	Tipo	Und	Quant.	Valor Unit	Total	
Composição	89173	SINAPI	(COMPOSIÇÃO REPRESENTATIVA) DO SERVIÇO DE EMBOÇO/MASSA ÚNICA, APLICADO MANUALMENTE, TRAÇO 1:2:8, EM BETONEIRA DE 400L, PAREDES INTERNAS, COM EXECUÇÃO DE TALISCAS, EDIFICAÇÃO HABITACIONAL UNIFAMILIAR (CASAS) E EDIFICAÇÃO PÚBLICA PADRÃO. AF_12/2014	REVE - REVESTIMENTO E TRATAMENTO DE SUPERFÍCIES	m²	1,0000000	23,96	23,96	
Composição Auxiliar	87529	SINAPI	MASSA ÚNICA, PARA RECEBIMENTO DE PINTURA, EM ARGAMASSA TRAÇO 1:2:8. PREPARO MECÂNICO COM BETONEIRA 400L, APLICADA MANUALMENTE EM FACES INTERNAS DE PAREDES, ESPESSURA DE 20MM, COM EXECUÇÃO DE TALISCAS. AF_06/2014	REVE - REVESTIMENTO E TRATAMENTO DE SUPERFÍCIES	m²	0,7339000	23,82	17,48	
Composição Auxiliar	87527	SINAPI	EMBOÇO, PARA RECEBIMENTO DE CERÂMICA, EM ARGAMASSA TRAÇO 1:2:8, PREPARO MECÂNICO COM BETONEIRA 400L, APLICADO MANUALMENTE EM FACES INTERNAS DE PAREDES, PARA AMBIENTE COM ÁREA MENOR QUE 5M2, ESPESSURA DE 20MM, COM EXECUÇÃO DE TALISCAS. AF_06/2014	REVE - REVESTIMENTO E TRATAMENTO DE SUPERFÍCIES	m²	0,1121000	26,32	2,95	
Composição Auxiliar	87531	SINAPI	EMBOÇO, PARA RECEBIMENTO DE CERÂMICA, EM ARGAMASSA TRAÇO 1:2:8, PREPARO MECÂNICO COM BETONEIRA 400L, APLICADO MANUALMENTE EM FACES INTERNAS DE PAREDES, PARA AMBIENTE COM ÁREA ENTRE 5M2 E 10M2, ESPESSURA DE 20MM, COM EXECUÇÃO DE TALISCAS. AF_06/2014	REVE - REVESTIMENTO E TRATAMENTO DE SUPERFÍCIES	m²	0,1540000	22,94	3,53	
				MO sem LS =>	9,98	LS =>	0,00	MO com LS =>	9,98
				Valor do BDI =>	7,13			Valor com BDI =>	31,09

	Código	Banco	Descrição	Tipo	Und	Quant.	Valor Unit	Total
Composição	88238	SINAPI	AJUDANTE DE ARMADOR COM ENCARGOS COMPLEMENTARES	SEDI - SERVIÇOS DIVERSOS	H	1,0000000	13,33	13,33
Composição Auxiliar	95308	SINAPI	CURSO DE CAPACITAÇÃO PARA AJUDANTE DE ARMADOR (ENCARGOS COMPLEMENTARES) - HORISTA	SEDI - SERVIÇOS DIVERSOS	H	1,0000000	0,07	0,07
Insumo	00006114	SINAPI	AJUDANTE DE ARMADOR	Mão de Obra	H	1,0000000	9,48	9,48

Edilson da S. A. Costa
Engenheiro Civil
CREA 1613728492

Insumo	00037370	SINAPI	ALIMENTACAO - HORISTA (COLETADO CAIXA)	Outros	H	1,0000000	0,97	0,97
Insumo	00043489	SINAPI	EPI - FAMILIA PEDREIRO - HORISTA (ENCARGOS COMPLEMENTARES - COLETADO CAIXA)	Equipamento	H	1,0000000	0,95	0,95
Insumo	00037372	SINAPI	EXAMES - HORISTA (COLETADO CAIXA)	Outros	H	1,0000000	0,55	0,55
Insumo	00043465	SINAPI	FERRAMENTAS - FAMILIA PEDREIRO - HORISTA (ENCARGOS COMPLEMENTARES - COLETADO CAIXA)	Equipamento	H	1,0000000	0,58	0,58
Insumo	00037373	SINAPI	SEGURO - HORISTA (COLETADO CAIXA)	Taxas	H	1,0000000	0,01	0,01
Insumo	00037371	SINAPI	TRANSPORTE - HORISTA (COLETADO CAIXA)	Serviços	H	1,0000000	0,72	0,72

MO sem LS => 9,55 LS => 0,00 MO com LS => 9,55
 Valor do BDI => 3,96 Valor com BDI => 17,29

	Código	Banco	Descrição	Tipo	Und	Quant.	Valor Unit	Total
Composição	88239	SINAPI	AJUDANTE DE CARPINTEIRO COM ENCARGOS COMPLEMENTARES	SEDI - SERVIÇOS DIVERSOS	H	1,0000000	14,50	14,50
Composição Auxiliar	95309	SINAPI	CURSO DE CAPACITAÇÃO PARA AJUDANTE DE CARPINTEIRO (ENCARGOS COMPLEMENTARES) - HORISTA	SEDI - SERVIÇOS DIVERSOS	H	1,0000000	0,11	0,11
Insumo	00037370	SINAPI	ALIMENTACAO - HORISTA (COLETADO CAIXA)	Outros	H	1,0000000	0,97	0,97
Insumo	00006117	SINAPI	CARPINTEIRO AUXILIAR	Mão de Obra	H	1,0000000	10,71	10,71
Insumo	00043483	SINAPI	EPI - FAMILIA CARPINTEIRO DE FORMAS - HORISTA (ENCARGOS COMPLEMENTARES - COLETADO CAIXA)	Equipamento	H	1,0000000	1,05	1,05
Insumo	00037372	SINAPI	EXAMES - HORISTA (COLETADO CAIXA)	Outros	H	1,0000000	0,55	0,55
Insumo	00043459	SINAPI	FERRAMENTAS - FAMILIA CARPINTEIRO DE FORMAS - HORISTA (ENCARGOS COMPLEMENTARES - COLETADO CAIXA)	Equipamento	H	1,0000000	0,38	0,38
Insumo	00037373	SINAPI	SEGURO - HORISTA (COLETADO CAIXA)	Taxas	H	1,0000000	0,01	0,01
Insumo	00037371	SINAPI	TRANSPORTE - HORISTA (COLETADO CAIXA)	Serviços	H	1,0000000	0,72	0,72

MO sem LS => 10,82 LS => 0,00 MO com LS => 10,82
 Valor do BDI => 4,31 Valor com BDI => 18,81

	Código	Banco	Descrição	Tipo	Und	Quant.	Valor Unit	Total
Composição	88243	SINAPI	AJUDANTE ESPECIALIZADO COM ENCARGOS COMPLEMENTARES	SEDI - SERVIÇOS DIVERSOS	H	1,0000000	16,89	16,89
Composição Auxiliar	95313	SINAPI	CURSO DE CAPACITAÇÃO PARA AJUDANTE ESPECIALIZADO (ENCARGOS COMPLEMENTARES) - HORISTA	SEDI - SERVIÇOS DIVERSOS	H	1,0000000	0,10	0,10
Insumo	00000242	SINAPI	AJUDANTE ESPECIALIZADO	Mão de Obra	H	1,0000000	13,12	13,12
Insumo	00037370	SINAPI	ALIMENTACAO - HORISTA (COLETADO CAIXA)	Outros	H	1,0000000	0,97	0,97
Insumo	00043491	SINAPI	EPI - FAMILIA SERVENTE - HORISTA (ENCARGOS COMPLEMENTARES - COLETADO CAIXA)	Equipamento	H	1,0000000	1,01	1,01
Insumo	00037372	SINAPI	EXAMES - HORISTA (COLETADO CAIXA)	Outros	H	1,0000000	0,55	0,55
Insumo	00043467	SINAPI	FERRAMENTAS - FAMILIA SERVENTE - HORISTA (ENCARGOS COMPLEMENTARES - COLETADO CAIXA)	Equipamento	H	1,0000000	0,41	0,41
Insumo	00037373	SINAPI	SEGURO - HORISTA (COLETADO CAIXA)	Taxas	H	1,0000000	0,01	0,01
Insumo	00037371	SINAPI	TRANSPORTE - HORISTA (COLETADO CAIXA)	Serviços	H	1,0000000	0,72	0,72

MO sem LS => 13,22 LS => 0,00 MO com LS => 13,22
 Valor do BDI => 5,02 Valor com BDI => 21,91

	Código	Banco	Descrição	Tipo	Und	Quant.	Valor Unit	Total
Composição	87519	SINAPI	ALVENARIA DE VEDAÇÃO DE BLOCOS CERÂMICOS FURADOS NA HORIZONTAL DE 9X19X19CM (ESPESSURA 9CM) DE PAREDES COM ÁREA LÍQUIDA MAIOR OU IGUAL A 6M² COM VÃOS E ARGAMASSA DE ASSENTAMENTO COM PREPARO EM BETONEIRA. AF_06/2014	PARE - PAREDES/PAINÉIS	m²	1,0000000	61,18	61,18
Composição Auxiliar	87292	SINAPI	ARGAMASSA TRAÇO 1:2:8 (EM VOLUME DE CIMENTO, CAL E AREIA MÉDIA ÚMIDA) PARA EMBOÇO/MASSA ÚNICA/ASSENTAMENTO DE ALVENARIA DE VEDAÇÃO, PREPARO MECÂNICO COM BETONEIRA 400 L. AF_08/2019	SEDI - SERVIÇOS DIVERSOS	m³	0,0098000	350,72	3,43
Composição Auxiliar	88309	SINAPI	PEDREIRO COM ENCARGOS COMPLEMENTARES	SEDI - SERVIÇOS DIVERSOS	H	1,5500000	17,59	27,26
Composição Auxiliar	88316	SINAPI	SERVENTE COM ENCARGOS COMPLEMENTARES	SEDI - SERVIÇOS DIVERSOS	H	0,7750000	13,94	10,80
Insumo	00007266	SINAPI	BLOCO CERAMICO VAZADO PARA ALVENARIA DE VEDACAO, DE 9 X 19 X 19 CM (L X A X C)	Material	MIL	0,0283100	650,00	18,40
Insumo	00037395	SINAPI	PINO DE ACO COM FURO, HASTE = 27 MM (AÇAO DIRETA)	Material	CENTO	0,0050000	38,53	0,19
Insumo	00034557	SINAPI	TELA DE ACO SOLDADA GALVANIZADA/ZINCADA PARA ALVENARIA, FIO D = *1,20 A 1,70* MM, MALHA 15 X 15 MM, (C X L) *50 X 7,5* CM	Material	M	0,4200000	2,63	1,10

MO sem LS => 29,78 LS => 0,00 MO com LS => 29,78
 Valor do BDI => 18,21 Valor com BDI => 79,39

	Código	Banco	Descrição	Tipo	Und	Quant.	Valor Unit	Total
Composição	87503	SINAPI	ALVENARIA DE VEDAÇÃO DE BLOCOS CERÂMICOS FURADOS NA HORIZONTAL DE 9X19X19CM (ESPESSURA 9CM) DE PAREDES COM ÁREA LÍQUIDA MENOR QUE 6M² COM VÃOS E ARGAMASSA DE ASSENTAMENTO COM PREPARO EM BETONEIRA. AF_06/2014	PARE - PAREDES/PAINÉIS	m²	1,0000000	56,50	56,50
Composição Auxiliar	87292	SINAPI	ARGAMASSA TRAÇO 1:2:8 (EM VOLUME DE CIMENTO, CAL E AREIA MÉDIA ÚMIDA) PARA EMBOÇO/MASSA ÚNICA/ASSENTAMENTO DE ALVENARIA DE VEDAÇÃO, PREPARO MECÂNICO COM BETONEIRA 400 L. AF_08/2019	SEDI - SERVIÇOS DIVERSOS	m³	0,0098000	350,72	3,43
Composição Auxiliar	88309	SINAPI	PEDREIRO COM ENCARGOS COMPLEMENTARES	SEDI - SERVIÇOS DIVERSOS	H	1,3700000	17,59	24,09
Composição Auxiliar	88316	SINAPI	SERVENTE COM ENCARGOS COMPLEMENTARES	SEDI - SERVIÇOS DIVERSOS	H	0,6850000	13,94	9,54
Insumo	00007266	SINAPI	BLOCO CERAMICO VAZADO PARA ALVENARIA DE VEDACAO, DE 9 X 19 X 19 CM (L X A X C)	Material	MIL	0,0279300	650,00	18,15
Insumo	00037395	SINAPI	PINO DE ACO COM FURO, HASTE = 27 MM (AÇAO DIRETA)	Material	CENTO	0,0050000	38,53	0,19
Insumo	00034557	SINAPI	TELA DE ACO SOLDADA GALVANIZADA/ZINCADA PARA ALVENARIA, FIO D = *1,20 A 1,70* MM, MALHA 15 X 15 MM, (C X L) *50 X 7,5* CM	Material	M	0,4200000	2,63	1,10

MO sem LS => 26,37 LS => 0,00 MO com LS => 26,37
 Valor do BDI => 16,82 Valor com BDI => 73,32

	Código	Banco	Descrição	Tipo	Und	Quant.	Valor Unit	Total
Composição	87511	SINAPI	ALVENARIA DE VEDAÇÃO DE BLOCOS CERÂMICOS FURADOS NA HORIZONTAL DE 9X19X19CM (ESPESSURA 9CM) DE PAREDES COM ÁREA LÍQUIDA MENOR QUE 6M² COM VÃOS E ARGAMASSA DE ASSENTAMENTO COM PREPARO EM BETONEIRA. AF_06/2014	PARE - PAREDES/PAINÉIS	m²	1,0000000	72,87	72,87
Composição Auxiliar	87292	SINAPI	ARGAMASSA TRAÇO 1:2:8 (EM VOLUME DE CIMENTO, CAL E AREIA MÉDIA ÚMIDA) PARA EMBOÇO/MASSA ÚNICA/ASSENTAMENTO DE ALVENARIA DE VEDAÇÃO, PREPARO MECÂNICO COM BETONEIRA 400 L. AF_08/2019	SEDI - SERVIÇOS DIVERSOS	m³	0,0098000	350,72	3,43
Composição Auxiliar	88309	SINAPI	PEDREIRO COM ENCARGOS COMPLEMENTARES	SEDI - SERVIÇOS DIVERSOS	H	1,9800000	17,59	34,82

Edilson da S. A. Costa
 Engenheiro Civil
 CREA 1613728492

Composição Auxiliar	88316	SINAPI	SERVENTE COM ENCARGOS COMPLEMENTARES	SEDI - SERVIÇOS DIVERSOS	H	0,9900000	13,94	13,80	
Insumo	00007266	SINAPI	BLOCO CERAMICO VAZADO PARA ALVENARIA DE VEDAÇÃO, DE 9 X 19 X 19 CM (I X A X C)	Material	MIL	0,0283100	650,00	18,40	
Insumo	00037395	SINAPI	PINO DE AÇO COM FURO, HASTE = 27 MM (AÇAO DIRETA)	Material	CENTO	0,0094000	38,53	0,36	
Insumo	00034557	SINAPI	TELA DE AÇO SOLDADA GALVANIZADA/ZINCADA PARA ALVENARIA, FIO D = *1,20 A 1,70* MM, MALHA 15 X 15 MM, (C X L) *50 X 7,5* CM	Material	M	0,7850000	2,63	2,06	
				MO sem LS =>	37,93	LS =>	0,00	MO com LS =>	37,93

Valor do BDI => 21,69 Valor com BDI => 94,56

	Código	Banco	Descrição	Tipo	Und	Quant.	Valor Unit	Total	
Composição	87495	SINAPI	ALVENARIA DE VEDAÇÃO DE BLOCOS CERÂMICOS FURADOS NA HORIZONTAL DE 9X19X19CM (ESPESSURA 9CM) DE PAREDES COM ÁREA LÍQUIDA MENOR QUE 6M² SEM VÃOS E ARGAMASSA DE ASSENTAMENTO COM PREPARO EM BETONEIRA. AF_06/2014	PARE - PAREDES/PAINÉIS	m²	1,0000000	65,49	65,49	
Composição Auxiliar	87292	SINAPI	ARGAMASSA TRAÇO 1:2:8 (EM VOLUME DE CIMENTO, CAL E AREIA MÉDIA ÚMIDA) PARA EMBOÇO/MASSA ÚNICA/ASSENTAMENTO DE ALVENARIA DE VEDAÇÃO, PREPARO MECÂNICO COM BETONEIRA 400 L. AF_08/2019	SEDI - SERVIÇOS DIVERSOS	m³	0,0098000	350,72	3,43	
Composição Auxiliar	88309	SINAPI	PEDREIRO COM ENCARGOS COMPLEMENTARES	SEDI - SERVIÇOS DIVERSOS	H	1,6900000	17,59	29,72	
Composição Auxiliar	88316	SINAPI	SERVENTE COM ENCARGOS COMPLEMENTARES	SEDI - SERVIÇOS DIVERSOS	H	0,8450000	13,94	11,77	
Insumo	00007266	SINAPI	BLOCO CERAMICO VAZADO PARA ALVENARIA DE VEDAÇÃO, DE 9 X 19 X 19 CM (I X A X C)	Material	MIL	0,0279300	650,00	18,15	
Insumo	00037395	SINAPI	PINO DE AÇO COM FURO, HASTE = 27 MM (AÇAO DIRETA)	Material	CENTO	0,0094000	38,53	0,36	
Insumo	00034557	SINAPI	TELA DE AÇO SOLDADA GALVANIZADA/ZINCADA PARA ALVENARIA, FIO D = *1,20 A 1,70* MM, MALHA 15 X 15 MM, (C X L) *50 X 7,5* CM	Material	M	0,7850000	2,63	2,06	
				MO sem LS =>	32,43	LS =>	0,00	MO com LS =>	32,43

Valor do BDI => 19,49 Valor com BDI => 84,98

	Código	Banco	Descrição	Tipo	Und	Quant.	Valor Unit	Total	
Composição	87292	SINAPI	ARGAMASSA TRAÇO 1:2:8 (EM VOLUME DE CIMENTO, CAL E AREIA MÉDIA ÚMIDA) PARA EMBOÇO/MASSA ÚNICA/ASSENTAMENTO DE ALVENARIA DE VEDAÇÃO, PREPARO MECÂNICO COM BETONEIRA 400 L. AF_08/2019	SEDI - SERVIÇOS DIVERSOS	m³	1,0000000	350,72	350,72	
Composição Auxiliar	88830	SINAPI	BETONEIRA CAPACIDADE NOMINAL DE 400 L, CAPACIDADE DE MISTURA 280 L, MOTOR ELÉTRICO TRIFÁSICO POTÊNCIA DE 2 CV, SEM CARREGADOR - CHP DIURNO. AF_10/2014	CHOR - CUSTOS HORÁRIOS DE MÁQUINAS E EQUIPAMENTOS	CHP	1,0500000	1,41	1,48	
Composição Auxiliar	88831	SINAPI	BETONEIRA CAPACIDADE NOMINAL DE 400 L, CAPACIDADE DE MISTURA 280 L, MOTOR ELÉTRICO TRIFÁSICO POTÊNCIA DE 2 CV, SEM CARREGADOR - CHI DIURNO. AF_10/2014	CHOR - CUSTOS HORÁRIOS DE MÁQUINAS E EQUIPAMENTOS	CHI	3,4500000	0,28	0,96	
Composição Auxiliar	88377	SINAPI	OPERADOR DE BETONEIRA ESTACIONÁRIA/MISTURADOR COM ENCARGOS COMPLEMENTARES	SEDI - SERVIÇOS DIVERSOS	H	4,5000000	12,67	57,01	
Insumo	00000370	SINAPI	AREIA MÉDIA - POSTO JAZIDA/FORNECEDOR (RETIRADO NA JAZIDA, SEM TRANSPORTE)	Material	m³	1,1600000	74,00	85,84	
Insumo	00001106	SINAPI	CAL HIDRATADA CHI PARA ARGAMASSAS	Material	KG	174,1000000	0,55	95,75	
Insumo	00001379	SINAPI	CIMENTO PORTLAND COMPOSTO CP II-32	Material	KG	195,8600000	0,56	109,68	
				MO sem LS =>	44,01	LS =>	0,00	MO com LS =>	44,01

Valor do BDI => 104,40 Valor com BDI => 455,12

	Código	Banco	Descrição	Tipo	Und	Quant.	Valor Unit	Total	
Composição	87313	SINAPI	ARGAMASSA TRAÇO 1:3 (EM VOLUME DE CIMENTO E AREIA GROSSA ÚMIDA) PARA CHAPISCO CONVENCIONAL, PREPARO MECÂNICO COM BETONEIRA 400 L. AF_08/2019	SEDI - SERVIÇOS DIVERSOS	m³	1,0000000	367,15	367,15	
Composição Auxiliar	88830	SINAPI	BETONEIRA CAPACIDADE NOMINAL DE 400 L, CAPACIDADE DE MISTURA 280 L, MOTOR ELÉTRICO TRIFÁSICO POTÊNCIA DE 2 CV, SEM CARREGADOR - CHP DIURNO. AF_10/2014	CHOR - CUSTOS HORÁRIOS DE MÁQUINAS E EQUIPAMENTOS	CHP	1,0100000	1,41	1,42	
Composição Auxiliar	88831	SINAPI	BETONEIRA CAPACIDADE NOMINAL DE 400 L, CAPACIDADE DE MISTURA 280 L, MOTOR ELÉTRICO TRIFÁSICO POTÊNCIA DE 2 CV, SEM CARREGADOR - CHI DIURNO. AF_10/2014	CHOR - CUSTOS HORÁRIOS DE MÁQUINAS E EQUIPAMENTOS	CHI	3,3100000	0,28	0,92	
Composição Auxiliar	88377	SINAPI	OPERADOR DE BETONEIRA ESTACIONÁRIA/MISTURADOR COM ENCARGOS COMPLEMENTARES	SEDI - SERVIÇOS DIVERSOS	H	4,3200000	12,67	54,73	
Insumo	00000367	SINAPI	AREIA GROSSA - POSTO JAZIDA/FORNECEDOR (RETIRADO NA JAZIDA, SEM TRANSPORTE)	Material	m³	0,9500000	75,00	71,25	
Insumo	00001379	SINAPI	CIMENTO PORTLAND COMPOSTO CP II-32	Material	KG	426,4900000	0,56	238,83	
				MO sem LS =>	42,24	LS =>	0,00	MO com LS =>	42,24

Valor do BDI => 109,30 Valor com BDI => 476,45

	Código	Banco	Descrição	Tipo	Und	Quant.	Valor Unit	Total	
Composição	88629	SINAPI	ARGAMASSA TRAÇO 1:3 (EM VOLUME DE CIMENTO E AREIA MÉDIA ÚMIDA), PREPARO MANUAL AF_08/2019	SEDI - SERVIÇOS DIVERSOS	m³	1,0000000	469,09	469,09	
Composição Auxiliar	88316	SINAPI	SERVENTE COM ENCARGOS COMPLEMENTARES	SEDI - SERVIÇOS DIVERSOS	H	8,5700000	13,94	119,46	
Insumo	00000370	SINAPI	AREIA MÉDIA - POSTO JAZIDA/FORNECEDOR (RETIRADO NA JAZIDA, SEM TRANSPORTE)	Material	m³	1,0700000	74,00	79,18	
Insumo	00001379	SINAPI	CIMENTO PORTLAND COMPOSTO CP II-32	Material	KG	482,9600000	0,56	270,45	
				MO sem LS =>	88,01	LS =>	0,00	MO com LS =>	88,01

Valor do BDI => 139,64 Valor com BDI => 608,73

	Código	Banco	Descrição	Tipo	Und	Quant.	Valor Unit	Total	
Composição	88631	SINAPI	ARGAMASSA TRAÇO 1:4 (EM VOLUME DE CIMENTO E AREIA MÉDIA ÚMIDA), PREPARO MANUAL AF_08/2019	SEDI - SERVIÇOS DIVERSOS	m³	1,0000000	418,80	418,80	
Composição Auxiliar	88316	SINAPI	SERVENTE COM ENCARGOS COMPLEMENTARES	SEDI - SERVIÇOS DIVERSOS	H	8,2900000	13,94	115,56	
Insumo	00000370	SINAPI	AREIA MÉDIA - POSTO JAZIDA/FORNECEDOR (RETIRADO NA JAZIDA, SEM TRANSPORTE)	Material	m³	1,1500000	74,00	85,10	
Insumo	00001379	SINAPI	CIMENTO PORTLAND COMPOSTO CP II-32	Material	KG	389,5400000	0,56	218,14	
				MO sem LS =>	85,13	LS =>	0,00	MO com LS =>	85,13

Valor do BDI => 124,67 Valor com BDI => 543,47

	Código	Banco	Descrição	Tipo	Und	Quant.	Valor Unit	Total
Composição	88245	SINAPI	ARMADOR COM ENCARGOS COMPLEMENTARES	SEDI - SERVIÇOS DIVERSOS	H	1,0000000	17,50	17,50
Composição Auxiliar	95314	SINAPI	CURSO DE CAPACITAÇÃO PARA ARMADOR (ENCARGOS COMPLEMENTARES) - HORISTA ALIMENTAÇÃO - HORISTA (COLETADO CAIXA)	SEDI - SERVIÇOS DIVERSOS	H	1,0000000	0,11	0,11
Insumo	00037370	SINAPI	ARMADOR	Outros	H	1,0000000	0,97	0,97
Insumo	00000378	SINAPI	ARMADOR	Mão de Obra	H	1,0000000	13,61	13,61
Insumo	00037372	SINAPI	EXAMES - HORISTA (COLETADO CAIXA)	Outros	H	1,0000000	0,55	0,55
Insumo	00043489	SINAPI	EPI - FAMÍLIA PEDREIRO - HORISTA (ENCARGOS COMPLEMENTARES - COLETADO CAIXA)	Equipamento	H	1,0000000	0,95	0,95

Edilson da S. A. Costa
Engenheiro Civil
CREA 1613728492

Insumo	00043465	SINAPI	FERRAMENTAS - FAMILIA PEDREIRO - HORISTA (ENCARGOS COMPLEMENTARES - COLETADO CAIXA)	Equipamento	H	1,0000000	0,58	0,58		
Insumo	00037373	SINAPI	SEGURO - HORISTA (COLETADO CAIXA)	Taxas	H	1,0000000	0,01	0,01		
Insumo	00037371	SINAPI	TRANSPORTE - HORISTA (COLETADO CAIXA)	Serviços	H	1,0000000	0,72	0,72		
				MO sem LS =>		13,72	LS =>	0,00	MO com LS =>	13,72
				Valor do BDI =>		5,20			Valor com BDI =>	22,70

	Código	Banco	Descrição	Tipo	Und	Quant.	Valor Unit	Total		
Composição	96543	SINAPI	ARMAÇÃO DE BLOCO, VIGA BALDRAME E SAPATA UTILIZANDO AÇO CA-60 DE 5 MM - MONTAGEM AF_06/2017	FUES - FUNDAÇÕES E ESTRUTURAS	KG	1,0000000	17,30	17,30		
Composição Auxiliar	92791	SINAPI	CORTE E DOBRA DE AÇO CA-60, DIÂMETRO DE 5,0 MM, UTILIZADO EM ESTRUTURAS DIVERSAS, EXCETO LAJES. AF_12/2015	FUES - FUNDAÇÕES E ESTRUTURAS	KG	1,0000000	12,25	12,25		
Composição Auxiliar	88238	SINAPI	AJUDANTE DE ARMADOR COM ENCARGOS COMPLEMENTARES	SEDI - SERVIÇOS DIVERSOS	H	0,0635000	13,33	0,84		
Composição Auxiliar	88245	SINAPI	ARMADOR COM ENCARGOS COMPLEMENTARES	SEDI - SERVIÇOS DIVERSOS	H	0,1945000	17,50	3,40		
Insumo	00043132	SINAPI	ARAME RECOZIDO 16 BWG, D = 1,65 MM (0,016 KG/M) OU 18 BWG, D = 1,25 MM (0,01 KG/M)	Material	KG	0,0250000	18,78	0,46		
Insumo	00039017	SINAPI	ESPACADOR / DISTANCIADOR CIRCULAR COM ENTRADA LATERAL, EM PLASTICO, PARA VERGALHAO *4,2 A 12,5* MM, COBRIMENTO 20 MM	Material	UN	1,9665000	0,18	0,35		
				MO sem LS =>		4,41	LS =>	0,00	MO com LS =>	4,41
				Valor do BDI =>		5,15			Valor com BDI =>	22,45

	Código	Banco	Descrição	Tipo	Und	Quant.	Valor Unit	Total		
Composição	88247	SINAPI	AUXILIAR DE ELETRICISTA COM ENCARGOS COMPLEMENTARES	SEDI - SERVIÇOS DIVERSOS	H	1,0000000	13,59	13,59		
Composição Auxiliar	95316	SINAPI	CURSO DE CAPACITAÇÃO PARA AUXILIAR DE ELETRICISTA (ENCARGOS COMPLEMENTARES) - HORISTA	SEDI - SERVIÇOS DIVERSOS	H	1,0000000	0,25	0,25		
Insumo	00000247	SINAPI	AJUDANTE DE ELETRICISTA	Mão de Obra	H	1,0000000	9,56	9,56		
Insumo	00037370	SINAPI	ALIMENTACAO - HORISTA (COLETADO CAIXA)	Outros	H	1,0000000	0,97	0,97		
Insumo	00043484	SINAPI	EPI - FAMILIA ELETRICISTA - HORISTA (ENCARGOS COMPLEMENTARES - COLETADO CAIXA)	Equipamento	H	1,0000000	0,91	0,91		
Insumo	00037372	SINAPI	EXAMES - HORISTA (COLETADO CAIXA)	Outros	H	1,0000000	0,55	0,55		
Insumo	00043460	SINAPI	FERRAMENTAS - FAMILIA ELETRICISTA - HORISTA (ENCARGOS COMPLEMENTARES - COLETADO CAIXA)	Equipamento	H	1,0000000	0,62	0,62		
Insumo	00037373	SINAPI	SEGURO - HORISTA (COLETADO CAIXA)	Taxas	H	1,0000000	0,01	0,01		
Insumo	00037371	SINAPI	TRANSPORTE - HORISTA (COLETADO CAIXA)	Serviços	H	1,0000000	0,72	0,72		
				MO sem LS =>		9,81	LS =>	0,00	MO com LS =>	9,81
				Valor do BDI =>		4,04			Valor com BDI =>	17,63

	Código	Banco	Descrição	Tipo	Und	Quant.	Valor Unit	Total		
Composição	88253	SINAPI	AUXILIAR DE TOPOGRAFO COM ENCARGOS COMPLEMENTARES	SEDI - SERVIÇOS DIVERSOS	H	1,0000000	10,51	10,51		
Composição Auxiliar	95322	SINAPI	CURSO DE CAPACITAÇÃO PARA AUXILIAR DE TOPOGRAFO (ENCARGOS COMPLEMENTARES) - HORISTA	SEDI - SERVIÇOS DIVERSOS	H	1,0000000	0,05	0,05		
Insumo	00000244	SINAPI	AUXILIAR DE TOPOGRAFO	Mão de Obra	H	1,0000000	9,32	9,32		
Insumo	00043493	SINAPI	EPI - FAMILIA TOPOGRAFO - HORISTA (ENCARGOS COMPLEMENTARES - COLETADO CAIXA)	Equipamento	H	1,0000000	0,52	0,52		
Insumo	00037372	SINAPI	EXAMES - HORISTA (COLETADO CAIXA)	Outros	H	1,0000000	0,55	0,55		
Insumo	00043469	SINAPI	FERRAMENTAS - FAMILIA TOPOGRAFO - HORISTA (ENCARGOS COMPLEMENTARES - COLETADO CAIXA)	Equipamento	H	1,0000000	0,06	0,06		
Insumo	00037373	SINAPI	SEGURO - HORISTA (COLETADO CAIXA)	Taxas	H	1,0000000	0,01	0,01		
				MO sem LS =>		9,37	LS =>	0,00	MO com LS =>	9,37
				Valor do BDI =>		3,12			Valor com BDI =>	13,63

	Código	Banco	Descrição	Tipo	Und	Quant.	Valor Unit	Total		
Composição	88831	SINAPI	BETONEIRA CAPACIDADE NOMINAL DE 400 L, CAPACIDADE DE MISTURA 280 L, MOTOR ELÉTRICO TRIFÁSICO POTÊNCIA DE 2 CV, SEM CARREGADOR - CHI DIURNO. AF_10/2014	CHOR - CUSTOS HORÁRIOS DE MÁQUINAS E EQUIPAMENTOS	CHI	1,0000000	0,28	0,28		
Composição Auxiliar	88826	SINAPI	BETONEIRA CAPACIDADE NOMINAL DE 400 L, CAPACIDADE DE MISTURA 280 L, MOTOR ELÉTRICO TRIFÁSICO POTÊNCIA DE 2 CV, SEM CARREGADOR - DEPRECIACÃO. AF_10/2014	CHOR - CUSTOS HORÁRIOS DE MÁQUINAS E EQUIPAMENTOS	H	1,0000000	0,25	0,25		
Composição Auxiliar	88827	SINAPI	BETONEIRA CAPACIDADE NOMINAL DE 400 L, CAPACIDADE DE MISTURA 280 L, MOTOR ELÉTRICO TRIFÁSICO POTÊNCIA DE 2 CV, SEM CARREGADOR - JUROS. AF_10/2014	CHOR - CUSTOS HORÁRIOS DE MÁQUINAS E EQUIPAMENTOS	H	1,0000000	0,03	0,03		
				MO sem LS =>		0,00	LS =>	0,00	MO com LS =>	0,00
				Valor do BDI =>		0,08			Valor com BDI =>	0,36

	Código	Banco	Descrição	Tipo	Und	Quant.	Valor Unit	Total		
Composição	88830	SINAPI	BETONEIRA CAPACIDADE NOMINAL DE 400 L, CAPACIDADE DE MISTURA 280 L, MOTOR ELÉTRICO TRIFÁSICO POTÊNCIA DE 2 CV, SEM CARREGADOR - CHP DIURNO. AF_10/2014	CHOR - CUSTOS HORÁRIOS DE MÁQUINAS E EQUIPAMENTOS	CHP	1,0000000	1,41	1,41		
Composição Auxiliar	88826	SINAPI	BETONEIRA CAPACIDADE NOMINAL DE 400 L, CAPACIDADE DE MISTURA 280 L, MOTOR ELÉTRICO TRIFÁSICO POTÊNCIA DE 2 CV, SEM CARREGADOR - DEPRECIACÃO. AF_10/2014	CHOR - CUSTOS HORÁRIOS DE MÁQUINAS E EQUIPAMENTOS	H	1,0000000	0,25	0,25		
Composição Auxiliar	88827	SINAPI	BETONEIRA CAPACIDADE NOMINAL DE 400 L, CAPACIDADE DE MISTURA 280 L, MOTOR ELÉTRICO TRIFÁSICO POTÊNCIA DE 2 CV, SEM CARREGADOR - JUROS. AF_10/2014	CHOR - CUSTOS HORÁRIOS DE MÁQUINAS E EQUIPAMENTOS	H	1,0000000	0,03	0,03		
Composição Auxiliar	88828	SINAPI	BETONEIRA CAPACIDADE NOMINAL DE 400 L, CAPACIDADE DE MISTURA 280 L, MOTOR ELÉTRICO TRIFÁSICO POTÊNCIA DE 2 CV, SEM CARREGADOR - MANUTENÇÃO. AF_10/2014	CHOR - CUSTOS HORÁRIOS DE MÁQUINAS E EQUIPAMENTOS	H	1,0000000	0,23	0,23		
Composição Auxiliar	88829	SINAPI	BETONEIRA CAPACIDADE NOMINAL DE 400 L, CAPACIDADE DE MISTURA 280 L, MOTOR ELÉTRICO TRIFÁSICO POTÊNCIA DE 2 CV, SEM CARREGADOR - MATERIAIS NA OPERAÇÃO. AF_10/2014	CHOR - CUSTOS HORÁRIOS DE MÁQUINAS E EQUIPAMENTOS	H	1,0000000	0,90	0,90		
				MO sem LS =>		0,00	LS =>	0,00	MO com LS =>	0,00
				Valor do BDI =>		0,41			Valor com BDI =>	1,82

	Código	Banco	Descrição	Tipo	Und	Quant.	Valor Unit	Total		
Composição	88826	SINAPI	BETONEIRA CAPACIDADE NOMINAL DE 400 L, CAPACIDADE DE MISTURA 280 L, MOTOR ELÉTRICO TRIFÁSICO POTÊNCIA DE 2 CV, SEM CARREGADOR - DEPRECIACÃO. AF_10/2014	CHOR - CUSTOS HORÁRIOS DE MÁQUINAS E EQUIPAMENTOS	H	1,0000000	0,25	0,25		
Insumo	00010535	SINAPI	BETONEIRA CAPACIDADE NOMINAL 400 L, CAPACIDADE DE MISTURA 280 L, MOTOR ELETRICO TRIFASICO 220/380 V POTENCIA 2 CV, SEM CARREGADOR	Equipamento	UN	0,0000640	3.974,50	0,25		
				MO sem LS =>		0,00	LS =>	0,00	MO com LS =>	0,00
				Valor do BDI =>		0,07			Valor com BDI =>	0,32

Edelson da S. A. Costa
Engenheiro Civil
CREA 1613728492

	Código	Banco	Descrição	Tipo	Und	Quant.	Valor Unit	Total	
Composição	88827	SINAPI	BETONEIRA CAPACIDADE NOMINAL DE 400 L, CAPACIDADE DE MISTURA 280 L, MOTOR ELÉTRICO TRIFÁSICO POTÊNCIA DE 2 CV, SEM CARREGADOR - IIJROS. AF_10/2014	CHOR - CUSTOS HORÁRIOS DE MÁQUINAS E EQUIPAMENTOS	H	1,0000000	0,03	0,03	
Insumo	00010535	SINAPI	BETONEIRA CAPACIDADE NOMINAL 400 L, CAPACIDADE DE MISTURA 280 L, MOTOR ELETRICO TRIFASICO 220/380 V POTENCIA 2 CV, SEM CARREGADOR	Equipamento	UN	0,0000076	3.974,50	0,03	
				MO sem LS =>	0,00	LS =>	0,00	MO com LS =>	0,00
				Valor do BDI =>	0,00			Valor com BDI =>	0,03
Composição	88828	SINAPI	BETONEIRA CAPACIDADE NOMINAL DE 400 L, CAPACIDADE DE MISTURA 280 L, MOTOR ELÉTRICO TRIFÁSICO POTÊNCIA DE 2 CV, SEM CARREGADOR - MANUTENÇÃO. AF_10/2014	CHOR - CUSTOS HORÁRIOS DE MÁQUINAS E EQUIPAMENTOS	H	1,0000000	0,23	0,23	
Insumo	00010535	SINAPI	BETONEIRA CAPACIDADE NOMINAL 400 L, CAPACIDADE DE MISTURA 280 L, MOTOR ELETRICO TRIFASICO 220/380 V POTENCIA 2 CV, SEM CARREGADOR	Equipamento	UN	0,0000600	3.974,50	0,23	
				MO sem LS =>	0,00	LS =>	0,00	MO com LS =>	0,00
				Valor do BDI =>	0,06			Valor com BDI =>	0,29
Composição	88829	SINAPI	BETONEIRA CAPACIDADE NOMINAL DE 400 L, CAPACIDADE DE MISTURA 280 L, MOTOR ELÉTRICO TRIFÁSICO POTÊNCIA DE 2 CV, SEM CARREGADOR - MATERIAIS NA OPERAÇÃO. AF_10/2014	CHOR - CUSTOS HORÁRIOS DE MÁQUINAS E EQUIPAMENTOS	H	1,0000000	0,90	0,90	
Insumo	00002705	SINAPI	ENERGIA ELETRICA ATE 2000 KWH INDUSTRIAL, SEM DEMANDA	Material	KW/H	1,2500000	0,72	0,90	
				MO sem LS =>	0,00	LS =>	0,00	MO com LS =>	0,00
				Valor do BDI =>	0,26			Valor com BDI =>	1,16
Composição	89226	SINAPI	BETONEIRA CAPACIDADE NOMINAL DE 600 L, CAPACIDADE DE MISTURA 360 L, MOTOR ELÉTRICO TRIFÁSICO POTÊNCIA DE 4 CV, SEM CARREGADOR - CHI DIURNO. AF_11/2014	CHOR - CUSTOS HORÁRIOS DE MÁQUINAS E EQUIPAMENTOS	CHI	1,0000000	1,15	1,15	
Composição Auxiliar	89222	SINAPI	BETONEIRA CAPACIDADE NOMINAL DE 600 L, CAPACIDADE DE MISTURA 360 L, MOTOR ELÉTRICO TRIFÁSICO POTÊNCIA DE 4 CV, SEM CARREGADOR - IIJROS. AF_11/2014	CHOR - CUSTOS HORÁRIOS DE MÁQUINAS E EQUIPAMENTOS	H	1,0000000	0,12	0,12	
Composição Auxiliar	89221	SINAPI	BETONEIRA CAPACIDADE NOMINAL DE 600 L, CAPACIDADE DE MISTURA 360 L, MOTOR ELÉTRICO TRIFÁSICO POTÊNCIA DE 4 CV, SEM CARREGADOR - DEPRECIÇÃO. AF_11/2014	CHOR - CUSTOS HORÁRIOS DE MÁQUINAS E EQUIPAMENTOS	H	1,0000000	1,03	1,03	
				MO sem LS =>	0,00	LS =>	0,00	MO com LS =>	0,00
				Valor do BDI =>	0,34			Valor com BDI =>	1,49
Composição	89225	SINAPI	BETONEIRA CAPACIDADE NOMINAL DE 600 L, CAPACIDADE DE MISTURA 360 L, MOTOR ELÉTRICO TRIFÁSICO POTÊNCIA DE 4 CV, SEM CARREGADOR - CHP DIURNO. AF_11/2014	CHOR - CUSTOS HORÁRIOS DE MÁQUINAS E EQUIPAMENTOS	CHP	1,0000000	3,92	3,92	
Composição Auxiliar	89221	SINAPI	BETONEIRA CAPACIDADE NOMINAL DE 600 L, CAPACIDADE DE MISTURA 360 L, MOTOR ELÉTRICO TRIFÁSICO POTÊNCIA DE 4 CV, SEM CARREGADOR - DEPRECIÇÃO. AF_11/2014	CHOR - CUSTOS HORÁRIOS DE MÁQUINAS E EQUIPAMENTOS	H	1,0000000	1,03	1,03	
Composição Auxiliar	89222	SINAPI	BETONEIRA CAPACIDADE NOMINAL DE 600 L, CAPACIDADE DE MISTURA 360 L, MOTOR ELÉTRICO TRIFÁSICO POTÊNCIA DE 4 CV, SEM CARREGADOR - IIJROS. AF_11/2014	CHOR - CUSTOS HORÁRIOS DE MÁQUINAS E EQUIPAMENTOS	H	1,0000000	0,12	0,12	
Composição Auxiliar	89223	SINAPI	BETONEIRA CAPACIDADE NOMINAL DE 600 L, CAPACIDADE DE MISTURA 360 L, MOTOR ELÉTRICO TRIFÁSICO POTÊNCIA DE 4 CV, SEM CARREGADOR - MANUTENÇÃO. AF_11/2014	CHOR - CUSTOS HORÁRIOS DE MÁQUINAS E EQUIPAMENTOS	H	1,0000000	0,97	0,97	
Composição Auxiliar	89224	SINAPI	BETONEIRA CAPACIDADE NOMINAL DE 600 L, CAPACIDADE DE MISTURA 360 L, MOTOR ELÉTRICO TRIFÁSICO POTÊNCIA DE 4 CV, SEM CARREGADOR - MATERIAIS NA OPERAÇÃO. AF_11/2014	CHOR - CUSTOS HORÁRIOS DE MÁQUINAS E EQUIPAMENTOS	H	1,0000000	1,80	1,80	
				MO sem LS =>	0,00	LS =>	0,00	MO com LS =>	0,00
				Valor do BDI =>	1,16			Valor com BDI =>	5,08
Composição	89221	SINAPI	BETONEIRA CAPACIDADE NOMINAL DE 600 L, CAPACIDADE DE MISTURA 360 L, MOTOR ELÉTRICO TRIFÁSICO POTÊNCIA DE 4 CV, SEM CARREGADOR - DEPRECIÇÃO. AF_11/2014	CHOR - CUSTOS HORÁRIOS DE MÁQUINAS E EQUIPAMENTOS	H	1,0000000	1,03	1,03	
Insumo	00036397	SINAPI	BETONEIRA, CAPACIDADE NOMINAL 600 L, CAPACIDADE DE MISTURA 360L, MOTOR ELETRICO TRIFASICO 220/380V, POTENCIA 4CV, EXCLUSO CARREGADOR	Equipamento	UN	0,0000640	16.167,45	1,03	
				MO sem LS =>	0,00	LS =>	0,00	MO com LS =>	0,00
				Valor do BDI =>	0,30			Valor com BDI =>	1,33
Composição	89222	SINAPI	BETONEIRA CAPACIDADE NOMINAL DE 600 L, CAPACIDADE DE MISTURA 360 L, MOTOR ELÉTRICO TRIFÁSICO POTÊNCIA DE 4 CV, SEM CARREGADOR - IIJROS. AF_11/2014	CHOR - CUSTOS HORÁRIOS DE MÁQUINAS E EQUIPAMENTOS	H	1,0000000	0,12	0,12	
Insumo	00036397	SINAPI	BETONEIRA, CAPACIDADE NOMINAL 600 L, CAPACIDADE DE MISTURA 360L, MOTOR ELETRICO TRIFASICO 220/380V, POTENCIA 4CV, EXCLUSO CARREGADOR	Equipamento	UN	0,0000076	16.167,45	0,12	
				MO sem LS =>	0,00	LS =>	0,00	MO com LS =>	0,00
				Valor do BDI =>	0,03			Valor com BDI =>	0,15
Composição	89223	SINAPI	BETONEIRA CAPACIDADE NOMINAL DE 600 L, CAPACIDADE DE MISTURA 360 L, MOTOR ELÉTRICO TRIFÁSICO POTÊNCIA DE 4 CV, SEM CARREGADOR - MANUTENÇÃO. AF_11/2014	CHOR - CUSTOS HORÁRIOS DE MÁQUINAS E EQUIPAMENTOS	H	1,0000000	0,97	0,97	
Insumo	00036397	SINAPI	BETONEIRA, CAPACIDADE NOMINAL 600 L, CAPACIDADE DE MISTURA 360L, MOTOR ELETRICO TRIFASICO 220/380V, POTENCIA 4CV, EXCLUSO CARREGADOR	Equipamento	UN	0,0000600	16.167,45	0,97	
				MO sem LS =>	0,00	LS =>	0,00	MO com LS =>	0,00
				Valor do BDI =>	0,28			Valor com BDI =>	1,25
Composição	89224	SINAPI	BETONEIRA CAPACIDADE NOMINAL DE 600 L, CAPACIDADE DE MISTURA 360 L, MOTOR ELÉTRICO TRIFÁSICO POTÊNCIA DE 4 CV, SEM CARREGADOR - MATERIAIS NA OPERAÇÃO. AF_11/2014	CHOR - CUSTOS HORÁRIOS DE MÁQUINAS E EQUIPAMENTOS	H	1,0000000	1,80	1,80	
Insumo	00002705	SINAPI	ENERGIA ELETRICA ATE 2000 KWH INDUSTRIAL, SEM DEMANDA	Material	KW/H	2,5000000	0,72	1,80	
				MO sem LS =>	0,00	LS =>	0,00	MO com LS =>	0,00
				Valor do BDI =>	0,53			Valor com BDI =>	2,33
Composição	88260	SINAPI	CALCETEIRO COM ENCARGOS COMPLEMENTARES	SEDI - SERVIÇOS DIVERSOS	H	1,0000000	17,50	17,50	

Edelson da S. A. Costa
Engenheiro Civil
CREA 1613728492

Composição Auxiliar	95328	SINAPI	CURSO DE CAPACITAÇÃO PARA CALCETEIRO (ENCARGOS COMPLEMENTARES) - HORISTA	SEDI - SERVIÇOS DIVERSOS	H	1,0000000	0,11	0,11
Insumo	00037370	SINAPI	ALIMENTACAO - HORISTA (COLETADO CAIXA)	Outros	H	1,0000000	0,97	0,97
Insumo	00004759	SINAPI	CALCETEIRO	Mão de Obra	H	1,0000000	13,61	13,61
Insumo	00043489	SINAPI	EPI - FAMILIA PEDREIRO - HORISTA (ENCARGOS COMPLEMENTARES - COLETADO CAIXA)	Equipamento	H	1,0000000	0,95	0,95
Insumo	00037372	SINAPI	EXAMES - HORISTA (COLETADO CAIXA)	Outros	H	1,0000000	0,55	0,55
Insumo	00043465	SINAPI	FERRAMENTAS - FAMILIA PEDREIRO - HORISTA (ENCARGOS COMPLEMENTARES - COLETADO CAIXA)	Equipamento	H	1,0000000	0,58	0,58
Insumo	00037373	SINAPI	SEGURO - HORISTA (COLETADO CAIXA)	Taxas	H	1,0000000	0,01	0,01
Insumo	00037371	SINAPI	TRANSPORTE - HORISTA (COLETADO CAIXA)	Serviços	H	1,0000000	0,72	0,72

MO sem LS => 13,72 LS => 0,00 MO com LS => 13,72

Valor do BDI => 5,20 Valor com BDI => 22,70

	Código	Banco	Descrição	Tipo	Und	Quant.	Valor Unit	Total
Composição	92145	SINAPI	CAMINHONETE CABINE SIMPLES COM MOTOR 1.6 FLEX, CÂMBIO MANUAL, POTÊNCIA 101/104 CV, 2 PORTAS - CHP DIURNO. AF_11/2015	CHOR - CUSTOS HORÁRIOS DE MÁQUINAS E EQUIPAMENTOS	CHP	1,0000000	56,09	56,09
Composição Auxiliar	92140	SINAPI	CAMINHONETE CABINE SIMPLES COM MOTOR 1.6 FLEX, CÂMBIO MANUAL, POTÊNCIA 101/104 CV, 2 PORTAS - DEPRECIACAO. AF_11/2015	CHOR - CUSTOS HORÁRIOS DE MÁQUINAS E EQUIPAMENTOS	H	1,0000000	2,77	2,77
Composição Auxiliar	92141	SINAPI	CAMINHONETE CABINE SIMPLES COM MOTOR 1.6 FLEX, CÂMBIO MANUAL, POTÊNCIA 101/104 CV, 2 PORTAS - JUROS. AF_11/2015	CHOR - CUSTOS HORÁRIOS DE MÁQUINAS E EQUIPAMENTOS	H	1,0000000	0,43	0,43
Composição Auxiliar	92142	SINAPI	CAMINHONETE CABINE SIMPLES COM MOTOR 1.6 FLEX, CÂMBIO MANUAL, POTÊNCIA 101/104 CV, 2 PORTAS - IMPOSTOS E SEGUROS. AF_11/2015	CHOR - CUSTOS HORÁRIOS DE MÁQUINAS E EQUIPAMENTOS	H	1,0000000	0,17	0,17
Composição Auxiliar	92143	SINAPI	CAMINHONETE CABINE SIMPLES COM MOTOR 1.6 FLEX, CÂMBIO MANUAL, POTÊNCIA 101/104 CV, 2 PORTAS - MANUTENÇÃO. AF_11/2015	CHOR - CUSTOS HORÁRIOS DE MÁQUINAS E EQUIPAMENTOS	H	1,0000000	3,47	3,47
Composição Auxiliar	92144	SINAPI	CAMINHONETE CABINE SIMPLES COM MOTOR 1.6 FLEX, CÂMBIO MANUAL, POTÊNCIA 101/104 CV, 2 PORTAS - MATERIAIS NA OPERAÇÃO. AF_11/2015	CHOR - CUSTOS HORÁRIOS DE MÁQUINAS E EQUIPAMENTOS	H	1,0000000	34,65	34,65
Composição Auxiliar	88284	SINAPI	MOTORISTA DE VEÍCULO LEVE COM ENCARGOS COMPLEMENTARES	SEDI - SERVIÇOS DIVERSOS	H	1,0000000	14,60	14,60

MO sem LS => 11,71 LS => 0,00 MO com LS => 11,71

Valor do BDI => 16,69 Valor com BDI => 72,78

	Código	Banco	Descrição	Tipo	Und	Quant.	Valor Unit	Total
Composição	92140	SINAPI	CAMINHONETE CABINE SIMPLES COM MOTOR 1.6 FLEX, CÂMBIO MANUAL, POTÊNCIA 101/104 CV, 2 PORTAS - DEPRECIACAO. AF_11/2015	CHOR - CUSTOS HORÁRIOS DE MÁQUINAS E EQUIPAMENTOS	H	1,0000000	2,77	2,77
Insumo	00013617	SINAPI	PICAPE CABINE SIMPLES COM MOTOR 1.6 FLEX, CAMBIO MANUAL, POTENCIA 101/104 CV. 2 PORTAS	Equipamento	UN	0,0000480	57.862,29	2,77

MO sem LS => 0,00 LS => 0,00 MO com LS => 0,00

Valor do BDI => 0,82 Valor com BDI => 3,59

	Código	Banco	Descrição	Tipo	Und	Quant.	Valor Unit	Total
Composição	92142	SINAPI	CAMINHONETE CABINE SIMPLES COM MOTOR 1.6 FLEX, CÂMBIO MANUAL, POTÊNCIA 101/104 CV, 2 PORTAS - IMPOSTOS E SEGUROS. AF_11/2015	CHOR - CUSTOS HORÁRIOS DE MÁQUINAS E EQUIPAMENTOS	H	1,0000000	0,17	0,17
Insumo	00013617	SINAPI	PICAPE CABINE SIMPLES COM MOTOR 1.6 FLEX, CAMBIO MANUAL, POTENCIA 101/104 CV. 2 PORTAS	Equipamento	UN	0,0000030	57.862,29	0,17

MO sem LS => 0,00 LS => 0,00 MO com LS => 0,00

Valor do BDI => 0,05 Valor com BDI => 0,22

	Código	Banco	Descrição	Tipo	Und	Quant.	Valor Unit	Total
Composição	92141	SINAPI	CAMINHONETE CABINE SIMPLES COM MOTOR 1.6 FLEX, CÂMBIO MANUAL, POTÊNCIA 101/104 CV, 2 PORTAS - JUROS. AF_11/2015	CHOR - CUSTOS HORÁRIOS DE MÁQUINAS E EQUIPAMENTOS	H	1,0000000	0,43	0,43
Insumo	00013617	SINAPI	PICAPE CABINE SIMPLES COM MOTOR 1.6 FLEX, CAMBIO MANUAL, POTENCIA 101/104 CV. 2 PORTAS	Equipamento	UN	0,0000076	57.862,29	0,43

MO sem LS => 0,00 LS => 0,00 MO com LS => 0,00

Valor do BDI => 0,12 Valor com BDI => 0,55

	Código	Banco	Descrição	Tipo	Und	Quant.	Valor Unit	Total
Composição	92143	SINAPI	CAMINHONETE CABINE SIMPLES COM MOTOR 1.6 FLEX, CÂMBIO MANUAL, POTÊNCIA 101/104 CV, 2 PORTAS - MANUTENÇÃO. AF_11/2015	CHOR - CUSTOS HORÁRIOS DE MÁQUINAS E EQUIPAMENTOS	H	1,0000000	3,47	3,47
Insumo	00013617	SINAPI	PICAPE CABINE SIMPLES COM MOTOR 1.6 FLEX, CAMBIO MANUAL, POTENCIA 101/104 CV. 2 PORTAS	Equipamento	UN	0,0000600	57.862,29	3,47

MO sem LS => 0,00 LS => 0,00 MO com LS => 0,00

Valor do BDI => 1,03 Valor com BDI => 4,50

	Código	Banco	Descrição	Tipo	Und	Quant.	Valor Unit	Total
Composição	92144	SINAPI	CAMINHONETE CABINE SIMPLES COM MOTOR 1.6 FLEX, CÂMBIO MANUAL, POTÊNCIA 101/104 CV, 2 PORTAS - MATERIAIS NA OPERAÇÃO. AF_11/2015	CHOR - CUSTOS HORÁRIOS DE MÁQUINAS E EQUIPAMENTOS	H	1,0000000	34,65	34,65
Insumo	00004222	SINAPI	GASOLINA COMUM	Material	L	6,6900000	5,18	34,65

MO sem LS => 0,00 LS => 0,00 MO com LS => 0,00

Valor do BDI => 10,31 Valor com BDI => 44,96

	Código	Banco	Descrição	Tipo	Und	Quant.	Valor Unit	Total
Composição	91387	SINAPI	CAMINHÃO BASCULANTE 10 M3, TRUCADO CABINE SIMPLES, PESO BRUTO TOTAL 23.000 KG, CARGA ÚTIL MÁXIMA 15.935 KG, DISTÂNCIA ENTRE EIXOS 4,80 M, POTÊNCIA 230 CV INCLUSIVE CAÇAMBA METÁLICA - CHI DIURNO. AF_06/2014	CHOR - CUSTOS HORÁRIOS DE MÁQUINAS E EQUIPAMENTOS	CHI	1,0000000	35,67	35,67
Composição Auxiliar	91381	SINAPI	CAMINHÃO BASCULANTE 10 M3, TRUCADO CABINE SIMPLES, PESO BRUTO TOTAL 23.000 KG, CARGA ÚTIL MÁXIMA 15.935 KG, DISTÂNCIA ENTRE EIXOS 4,80 M, POTÊNCIA 230 CV INCLUSIVE CAÇAMBA METÁLICA - JUROS. AF_06/2014	CHOR - CUSTOS HORÁRIOS DE MÁQUINAS E EQUIPAMENTOS	H	1,0000000	3,26	3,26
Composição Auxiliar	91380	SINAPI	CAMINHÃO BASCULANTE 10 M3, TRUCADO CABINE SIMPLES, PESO BRUTO TOTAL 23.000 KG, CARGA ÚTIL MÁXIMA 15.935 KG, DISTÂNCIA ENTRE EIXOS 4,80 M, POTÊNCIA 230 CV INCLUSIVE CAÇAMBA METÁLICA - DEPRECIACAO. AF_06/2014	CHOR - CUSTOS HORÁRIOS DE MÁQUINAS E EQUIPAMENTOS	H	1,0000000	17,68	17,68
Composição Auxiliar	91382	SINAPI	CAMINHÃO BASCULANTE 10 M3, TRUCADO CABINE SIMPLES, PESO BRUTO TOTAL 23.000 KG, CARGA ÚTIL MÁXIMA 15.935 KG, DISTÂNCIA ENTRE EIXOS 4,80 M, POTÊNCIA 230 CV INCLUSIVE CAÇAMBA METÁLICA - IMPOSTOS E SEGUROS. AF_06/2014	CHOR - CUSTOS HORÁRIOS DE MÁQUINAS E EQUIPAMENTOS	H	1,0000000	1,27	1,27
Composição Auxiliar	88281	SINAPI	MOTORISTA DE BASCULANTE COM ENCARGOS COMPLEMENTARES	SEDI - SERVIÇOS DIVERSOS	H	1,0000000	13,46	13,46

MO sem LS => 10,57 LS => 0,00 MO com LS => 10,57

Valor do BDI => 10,61 Valor com BDI => 46,28

	Código	Banco	Descrição	Tipo	Und	Quant.	Valor Unit	Total
--	--------	-------	-----------	------	-----	--------	------------	-------

Edilson da S. A. Costa
Engenheiro Civil
CREA 1613728492

Composição	91386	SINAPI	CAMINHÃO BASCULANTE 10 M3, TRUCADO CABINE SIMPLES, PESO BRUTO TOTAL 23.000 KG, CARGA ÚTIL MÁXIMA 15.935 KG, DISTÂNCIA ENTRE EIXOS 4,80 M, POTÊNCIA 230 CV INCLUSIVE CAÇAMBA METÁLICA - CHP DIURNO. AF_06/2014	CHOR - CUSTOS HORÁRIOS DE MÁQUINAS E EQUIPAMENTOS	CHP	1,0000000	166,70	166,70
Composição Auxiliar	91380	SINAPI	CAMINHÃO BASCULANTE 10 M3, TRUCADO CABINE SIMPLES, PESO BRUTO TOTAL 23.000 KG, CARGA ÚTIL MÁXIMA 15.935 KG, DISTÂNCIA ENTRE EIXOS 4,80 M, POTÊNCIA 230 CV INCLUSIVE CAÇAMBA METÁLICA - DEPRECIAÇÃO. AF_06/2014	CHOR - CUSTOS HORÁRIOS DE MÁQUINAS E EQUIPAMENTOS	H	1,0000000	17,68	17,68
Composição Auxiliar	91381	SINAPI	CAMINHÃO BASCULANTE 10 M3, TRUCADO CABINE SIMPLES, PESO BRUTO TOTAL 23.000 KG, CARGA ÚTIL MÁXIMA 15.935 KG, DISTÂNCIA ENTRE EIXOS 4,80 M, POTÊNCIA 230 CV INCLUSIVE CAÇAMBA METÁLICA - JUROS. AF_06/2014	CHOR - CUSTOS HORÁRIOS DE MÁQUINAS E EQUIPAMENTOS	H	1,0000000	3,26	3,26
Composição Auxiliar	91382	SINAPI	CAMINHÃO BASCULANTE 10 M3, TRUCADO CABINE SIMPLES, PESO BRUTO TOTAL 23.000 KG, CARGA ÚTIL MÁXIMA 15.935 KG, DISTÂNCIA ENTRE EIXOS 4,80 M, POTÊNCIA 230 CV INCLUSIVE CAÇAMBA METÁLICA - IMPOSTOS E SEGUROS. AF_06/2014	CHOR - CUSTOS HORÁRIOS DE MÁQUINAS E EQUIPAMENTOS	H	1,0000000	1,27	1,27
Composição Auxiliar	91383	SINAPI	CAMINHÃO BASCULANTE 10 M3, TRUCADO CABINE SIMPLES, PESO BRUTO TOTAL 23.000 KG, CARGA ÚTIL MÁXIMA 15.935 KG, DISTÂNCIA ENTRE EIXOS 4,80 M, POTÊNCIA 230 CV INCLUSIVE CAÇAMBA METÁLICA - MANUTENÇÃO. AF_06/2014	CHOR - CUSTOS HORÁRIOS DE MÁQUINAS E EQUIPAMENTOS	H	1,0000000	33,15	33,15
Composição Auxiliar	91384	SINAPI	CAMINHÃO BASCULANTE 10 M3, TRUCADO CABINE SIMPLES, PESO BRUTO TOTAL 23.000 KG, CARGA ÚTIL MÁXIMA 15.935 KG, DISTÂNCIA ENTRE EIXOS 4,80 M, POTÊNCIA 230 CV INCLUSIVE CAÇAMBA METÁLICA - MATERIAIS NA OPERAÇÃO. AF_06/2014	CHOR - CUSTOS HORÁRIOS DE MÁQUINAS E EQUIPAMENTOS	H	1,0000000	97,88	97,88
Composição Auxiliar	88281	SINAPI	MOTORISTA DE BASCULANTE COM ENCARGOS COMPLEMENTARES	SEDI - SERVIÇOS DIVERSOS	H	1,0000000	13,46	13,46

MO sem LS => 10,57 LS => 0,00 MO com LS => 10,57
Valor do BDI => 49,62 Valor com BDI => 216,32

	Código	Banco	Descrição	Tipo	Und	Quant.	Valor Unit	Total	
Composição	91380	SINAPI	CAMINHÃO BASCULANTE 10 M3, TRUCADO CABINE SIMPLES, PESO BRUTO TOTAL 23.000 KG, CARGA ÚTIL MÁXIMA 15.935 KG, DISTÂNCIA ENTRE EIXOS 4,80 M, POTÊNCIA 230 CV INCLUSIVE CAÇAMBA METÁLICA - DEPRECIAÇÃO. AF_06/2014	CHOR - CUSTOS HORÁRIOS DE MÁQUINAS E EQUIPAMENTOS	H	1,0000000	17,68	17,68	
Insumo	00037734	SINAPI	CAÇAMBA METALICA BASCULANTE COM CAPACIDADE DE 10 M3 (INCLUI MONTAGEM, NAO INCLUI CAMINHAO)	Material	UN	0,0000400	60.062,93	2,40	
Insumo	00037747	SINAPI	CAMINHÃO TRUCADO, PESO BRUTO TOTAL 23000 KG, CARGA UTIL MAXIMA 15935 KG, DISTANCIA ENTRE EIXOS 4,80 M, POTENCIA 230 CV (INCLUI CABINE E CHASSI, NAO INCLUI CARROCERIA)	Equipamento	UN	0,0000400	382.124,32	15,28	
				MO sem LS =>	0,00	LS =>	0,00	MO com LS =>	0,00
				Valor do BDI =>	5,26			Valor com BDI =>	22,94

	Código	Banco	Descrição	Tipo	Und	Quant.	Valor Unit	Total	
Composição	91382	SINAPI	CAMINHÃO BASCULANTE 10 M3, TRUCADO CABINE SIMPLES, PESO BRUTO TOTAL 23.000 KG, CARGA ÚTIL MÁXIMA 15.935 KG, DISTÂNCIA ENTRE EIXOS 4,80 M, POTÊNCIA 230 CV INCLUSIVE CAÇAMBA METÁLICA - IMPOSTOS E SEGUROS. AF_06/2014	CHOR - CUSTOS HORÁRIOS DE MÁQUINAS E EQUIPAMENTOS	H	1,0000000	1,27	1,27	
Insumo	00037734	SINAPI	CAÇAMBA METALICA BASCULANTE COM CAPACIDADE DE 10 M3 (INCLUI MONTAGEM, NAO INCLUI CAMINHAO)	Material	UN	0,0000029	60.062,93	0,17	
Insumo	00037747	SINAPI	CAMINHÃO TRUCADO, PESO BRUTO TOTAL 23000 KG, CARGA UTIL MAXIMA 15935 KG, DISTANCIA ENTRE EIXOS 4,80 M, POTENCIA 230 CV (INCLUI CABINE E CHASSI, NAO INCLUI CARROCERIA)	Equipamento	UN	0,0000029	382.124,32	1,10	
				MO sem LS =>	0,00	LS =>	0,00	MO com LS =>	0,00
				Valor do BDI =>	0,37			Valor com BDI =>	1,64

	Código	Banco	Descrição	Tipo	Und	Quant.	Valor Unit	Total	
Composição	91381	SINAPI	CAMINHÃO BASCULANTE 10 M3, TRUCADO CABINE SIMPLES, PESO BRUTO TOTAL 23.000 KG, CARGA ÚTIL MÁXIMA 15.935 KG, DISTÂNCIA ENTRE EIXOS 4,80 M, POTÊNCIA 230 CV INCLUSIVE CAÇAMBA METÁLICA - JUROS. AF_06/2014	CHOR - CUSTOS HORÁRIOS DE MÁQUINAS E EQUIPAMENTOS	H	1,0000000	3,26	3,26	
Insumo	00037734	SINAPI	CAÇAMBA METALICA BASCULANTE COM CAPACIDADE DE 10 M3 (INCLUI MONTAGEM, NAO INCLUI CAMINHAO)	Material	UN	0,0000074	60.062,93	0,44	
Insumo	00037747	SINAPI	CAMINHÃO TRUCADO, PESO BRUTO TOTAL 23000 KG, CARGA UTIL MAXIMA 15935 KG, DISTANCIA ENTRE EIXOS 4,80 M, POTENCIA 230 CV (INCLUI CABINE E CHASSI, NAO INCLUI CARROCERIA)	Equipamento	UN	0,0000074	382.124,32	2,82	
				MO sem LS =>	0,00	LS =>	0,00	MO com LS =>	0,00
				Valor do BDI =>	0,97			Valor com BDI =>	4,23

	Código	Banco	Descrição	Tipo	Und	Quant.	Valor Unit	Total	
Composição	91383	SINAPI	CAMINHÃO BASCULANTE 10 M3, TRUCADO CABINE SIMPLES, PESO BRUTO TOTAL 23.000 KG, CARGA ÚTIL MÁXIMA 15.935 KG, DISTÂNCIA ENTRE EIXOS 4,80 M, POTÊNCIA 230 CV INCLUSIVE CAÇAMBA METÁLICA - MANUTENÇÃO. AF_06/2014	CHOR - CUSTOS HORÁRIOS DE MÁQUINAS E EQUIPAMENTOS	H	1,0000000	33,15	33,15	
Insumo	00037734	SINAPI	CAÇAMBA METALICA BASCULANTE COM CAPACIDADE DE 10 M3 (INCLUI MONTAGEM, NAO INCLUI CAMINHAO)	Material	UN	0,0000750	60.062,93	4,50	
Insumo	00037747	SINAPI	CAMINHÃO TRUCADO, PESO BRUTO TOTAL 23000 KG, CARGA UTIL MAXIMA 15935 KG, DISTANCIA ENTRE EIXOS 4,80 M, POTENCIA 230 CV (INCLUI CABINE E CHASSI, NAO INCLUI CARROCERIA)	Equipamento	UN	0,0000750	382.124,32	28,65	
				MO sem LS =>	0,00	LS =>	0,00	MO com LS =>	0,00
				Valor do BDI =>	9,86			Valor com BDI =>	43,01

	Código	Banco	Descrição	Tipo	Und	Quant.	Valor Unit	Total	
Composição	91384	SINAPI	CAMINHÃO BASCULANTE 10 M3, TRUCADO CABINE SIMPLES, PESO BRUTO TOTAL 23.000 KG, CARGA ÚTIL MÁXIMA 15.935 KG, DISTÂNCIA ENTRE EIXOS 4,80 M, POTÊNCIA 230 CV INCLUSIVE CAÇAMBA METÁLICA - MATERIAIS NA OPERAÇÃO. AF_06/2014	CHOR - CUSTOS HORÁRIOS DE MÁQUINAS E EQUIPAMENTOS	H	1,0000000	97,88	97,88	
Insumo	00004221	SINAPI	OLEO DIESEL COMBUSTIVEL COMUM	Material	L	23,7000000	4,13	97,88	
				MO sem LS =>	0,00	LS =>	0,00	MO com LS =>	0,00
				Valor do BDI =>	29,13			Valor com BDI =>	127,01

	Código	Banco	Descrição	Tipo	Und	Quant.	Valor Unit	Total
Composição	92243	SINAPI	CAMINHÃO DE TRANSPORTE DE MATERIAL ASFÁLTICO 20.000 L, COM CAVALO MECÂNICO DE CAPACIDADE MÁXIMA DE TRACÇÃO COMBINADO DE 45.000 KG, POTÊNCIA 330 CV, INCLUSIVE TANQUE DE ASFALTO COM MAÇARICO - CHI DIURNO. AF_12/2015	CHOR - CUSTOS HORÁRIOS DE MÁQUINAS E EQUIPAMENTOS	CHI	1,0000000	41,88	41,88
Composição Auxiliar	92237	SINAPI	CAMINHÃO DE TRANSPORTE DE MATERIAL ASFÁLTICO 20.000 L, COM CAVALO MECÂNICO DE CAPACIDADE MÁXIMA DE TRACÇÃO COMBINADO DE 45.000 KG, POTÊNCIA 330 CV, INCLUSIVE TANQUE DE ASFALTO COM MAÇARICO - DEPRECIAÇÃO. AF_12/2015	CHOR - CUSTOS HORÁRIOS DE MÁQUINAS E EQUIPAMENTOS	H	1,0000000	18,59	18,59

Edelson da S. A. Costa
Engenheiro Civil
CREA 1613728492

Composição Auxiliar	92238	SINAPI	CAMINHÃO DE TRANSPORTE DE MATERIAL ASFÁLTICO 20.000 L, COM CAVALO MECÂNICO DE CAPACIDADE MÁXIMA DE TRACÇÃO COMBINADO DE 45.000 KG, POTÊNCIA 330 CV, INCLUSIVE TANQUE DE ASFALTO COM MAÇARICO - JUROS. AF_12/2015	CHOR - CUSTOS HORÁRIOS DE MÁQUINAS E EQUIPAMENTOS	H	1,0000000	3,90	3,90
Composição Auxiliar	92239	SINAPI	CAMINHÃO DE TRANSPORTE DE MATERIAL ASFÁLTICO 20.000 L, COM CAVALO MECÂNICO DE CAPACIDADE MÁXIMA DE TRACÇÃO COMBINADO DE 45.000 KG, POTÊNCIA 330 CV, INCLUSIVE TANQUE DE ASFALTO COM MAÇARICO - IMPOSTOS E SEGUROS. AF_12/2015	CHOR - CUSTOS HORÁRIOS DE MÁQUINAS E EQUIPAMENTOS	H	1,0000000	1,51	1,51
Composição Auxiliar	88283	SINAPI	MOTORISTA DE CAMINHÃO E CARRETA COM ENCARGOS COMPLEMENTARES	SEDI - SERVIÇOS DIVERSOS	H	1,0000000	17,88	17,88

MO sem LS => 14,99 LS => 0,00 MO com LS => 14,99
 Valor do BDI => 12,46 Valor com BDI => 54,34

	Código	Banco	Descrição	Tipo	Und	Quant.	Valor Unit	Total
Composição	92242	SINAPI	CAMINHÃO DE TRANSPORTE DE MATERIAL ASFÁLTICO 20.000 L, COM CAVALO MECÂNICO DE CAPACIDADE MÁXIMA DE TRACÇÃO COMBINADO DE 45.000 KG, POTÊNCIA 330 CV, INCLUSIVE TANQUE DE ASFALTO COM MAÇARICO - CHP DIURNO. AF_12/2015	CHOR - CUSTOS HORÁRIOS DE MÁQUINAS E EQUIPAMENTOS	CHP	1,0000000	267,32	267,32
Composição Auxiliar	92237	SINAPI	CAMINHÃO DE TRANSPORTE DE MATERIAL ASFÁLTICO 20.000 L, COM CAVALO MECÂNICO DE CAPACIDADE MÁXIMA DE TRACÇÃO COMBINADO DE 45.000 KG, POTÊNCIA 330 CV, INCLUSIVE TANQUE DE ASFALTO COM MAÇARICO - DEPRECIAÇÃO. AF_12/2015	CHOR - CUSTOS HORÁRIOS DE MÁQUINAS E EQUIPAMENTOS	H	1,0000000	18,59	18,59
Composição Auxiliar	92238	SINAPI	CAMINHÃO DE TRANSPORTE DE MATERIAL ASFÁLTICO 20.000 L, COM CAVALO MECÂNICO DE CAPACIDADE MÁXIMA DE TRACÇÃO COMBINADO DE 45.000 KG, POTÊNCIA 330 CV, INCLUSIVE TANQUE DE ASFALTO COM MAÇARICO - JUROS. AF_12/2015	CHOR - CUSTOS HORÁRIOS DE MÁQUINAS E EQUIPAMENTOS	H	1,0000000	3,90	3,90
Composição Auxiliar	92239	SINAPI	CAMINHÃO DE TRANSPORTE DE MATERIAL ASFÁLTICO 20.000 L, COM CAVALO MECÂNICO DE CAPACIDADE MÁXIMA DE TRACÇÃO COMBINADO DE 45.000 KG, POTÊNCIA 330 CV, INCLUSIVE TANQUE DE ASFALTO COM MAÇARICO - IMPOSTOS E SEGUROS. AF_12/2015	CHOR - CUSTOS HORÁRIOS DE MÁQUINAS E EQUIPAMENTOS	H	1,0000000	1,51	1,51
Composição Auxiliar	92240	SINAPI	CAMINHÃO DE TRANSPORTE DE MATERIAL ASFÁLTICO 20.000 L, COM CAVALO MECÂNICO DE CAPACIDADE MÁXIMA DE TRACÇÃO COMBINADO DE 45.000 KG, POTÊNCIA 330 CV, INCLUSIVE TANQUE DE ASFALTO COM MAÇARICO - MANUTENÇÃO. AF_12/2015	CHOR - CUSTOS HORÁRIOS DE MÁQUINAS E EQUIPAMENTOS	H	1,0000000	34,85	34,85
Composição Auxiliar	92241	SINAPI	CAMINHÃO DE TRANSPORTE DE MATERIAL ASFÁLTICO 20.000 L, COM CAVALO MECÂNICO DE CAPACIDADE MÁXIMA DE TRACÇÃO COMBINADO DE 45.000 KG, POTÊNCIA 330 CV, INCLUSIVE TANQUE DE ASFALTO COM MAÇARICO - MATERIAIS NA OPERAÇÃO. AF_12/2015	CHOR - CUSTOS HORÁRIOS DE MÁQUINAS E EQUIPAMENTOS	H	1,0000000	190,59	190,59
Composição Auxiliar	88283	SINAPI	MOTORISTA DE CAMINHÃO E CARRETA COM ENCARGOS COMPLEMENTARES	SEDI - SERVIÇOS DIVERSOS	H	1,0000000	17,88	17,88

MO sem LS => 14,99 LS => 0,00 MO com LS => 14,99
 Valor do BDI => 79,58 Valor com BDI => 346,90

	Código	Banco	Descrição	Tipo	Und	Quant.	Valor Unit	Total
Composição	92237	SINAPI	CAMINHÃO DE TRANSPORTE DE MATERIAL ASFÁLTICO 20.000 L, COM CAVALO MECÂNICO DE CAPACIDADE MÁXIMA DE TRACÇÃO COMBINADO DE 45.000 KG, POTÊNCIA 330 CV, INCLUSIVE TANQUE DE ASFALTO COM MAÇARICO - DEPRECIAÇÃO. AF_12/2015	CHOR - CUSTOS HORÁRIOS DE MÁQUINAS E EQUIPAMENTOS	H	1,0000000	18,59	18,59
Insumo	00037763	SINAPI	CAVALO MECANICO TRACAO 4X2, PESO BRUTO TOTAL 16000 KG, CAPACIDADE MAXIMA DE TRACAO *45000* KG, DISTANCIA ENTRE EIXOS *3,56* M, POTENCIA *330* CV (INCLUI CABINE E CHASSI, NAO INCLUI SFMIRRFROOIJF)	Equipamento	UN	0,0000343	454.560,47	15,59
Insumo	00025014	SINAPI	TANQUE DE ASFALTO ESTACIONARIO COM MACARICO, CAPACIDADE 20.000 L	Material	UN	0,0000343	87.599,49	3,00

MO sem LS => 0,00 LS => 0,00 MO com LS => 0,00
 Valor do BDI => 5,53 Valor com BDI => 24,12

	Código	Banco	Descrição	Tipo	Und	Quant.	Valor Unit	Total
Composição	92239	SINAPI	CAMINHÃO DE TRANSPORTE DE MATERIAL ASFÁLTICO 20.000 L, COM CAVALO MECÂNICO DE CAPACIDADE MÁXIMA DE TRACÇÃO COMBINADO DE 45.000 KG, POTÊNCIA 330 CV, INCLUSIVE TANQUE DE ASFALTO COM MAÇARICO - IMPOSTOS E SEGUROS. AF_12/2015	CHOR - CUSTOS HORÁRIOS DE MÁQUINAS E EQUIPAMENTOS	H	1,0000000	1,51	1,51
Insumo	00037763	SINAPI	CAVALO MECANICO TRACAO 4X2, PESO BRUTO TOTAL 16000 KG, CAPACIDADE MAXIMA DE TRACAO *45000* KG, DISTANCIA ENTRE EIXOS *3,56* M, POTENCIA *330* CV (INCLUI CABINE E CHASSI, NAO INCLUI SFMIRRFROOIJF)	Equipamento	UN	0,0000028	454.560,47	1,27
Insumo	00025014	SINAPI	TANQUE DE ASFALTO ESTACIONARIO COM MACARICO, CAPACIDADE 20.000 L	Material	UN	0,0000028	87.599,49	0,24

MO sem LS => 0,00 LS => 0,00 MO com LS => 0,00
 Valor do BDI => 0,44 Valor com BDI => 1,95

	Código	Banco	Descrição	Tipo	Und	Quant.	Valor Unit	Total
Composição	92238	SINAPI	CAMINHÃO DE TRANSPORTE DE MATERIAL ASFÁLTICO 20.000 L, COM CAVALO MECÂNICO DE CAPACIDADE MÁXIMA DE TRACÇÃO COMBINADO DE 45.000 KG, POTÊNCIA 330 CV, INCLUSIVE TANQUE DE ASFALTO COM MAÇARICO - JUROS. AF_12/2015	CHOR - CUSTOS HORÁRIOS DE MÁQUINAS E EQUIPAMENTOS	H	1,0000000	3,90	3,90
Insumo	00037763	SINAPI	CAVALO MECANICO TRACAO 4X2, PESO BRUTO TOTAL 16000 KG, CAPACIDADE MAXIMA DE TRACAO *45000* KG, DISTANCIA ENTRE EIXOS *3,56* M, POTENCIA *330* CV (INCLUI CABINE E CHASSI, NAO INCLUI SFMIRRFROOIJF)	Equipamento	UN	0,0000072	454.560,47	3,27
Insumo	00025014	SINAPI	TANQUE DE ASFALTO ESTACIONARIO COM MACARICO, CAPACIDADE 20.000 L	Material	UN	0,0000072	87.599,49	0,63

MO sem LS => 0,00 LS => 0,00 MO com LS => 0,00
 Valor do BDI => 1,16 Valor com BDI => 5,06

	Código	Banco	Descrição	Tipo	Und	Quant.	Valor Unit	Total
Composição	92240	SINAPI	CAMINHÃO DE TRANSPORTE DE MATERIAL ASFÁLTICO 20.000 L, COM CAVALO MECÂNICO DE CAPACIDADE MÁXIMA DE TRACÇÃO COMBINADO DE 45.000 KG, POTÊNCIA 330 CV, INCLUSIVE TANQUE DE ASFALTO COM MAÇARICO - MANUTENÇÃO. AF_12/2015	CHOR - CUSTOS HORÁRIOS DE MÁQUINAS E EQUIPAMENTOS	H	1,0000000	34,85	34,85
Insumo	00037763	SINAPI	CAVALO MECANICO TRACAO 4X2, PESO BRUTO TOTAL 16000 KG, CAPACIDADE MAXIMA DE TRACAO *45000* KG, DISTANCIA ENTRE EIXOS *3,56* M, POTENCIA *330* CV (INCLUI CABINE E CHASSI, NAO INCLUI SFMIRRFROOIJF)	Equipamento	UN	0,0000643	454.560,47	29,22
Insumo	00025014	SINAPI	TANQUE DE ASFALTO ESTACIONARIO COM MACARICO, CAPACIDADE 20.000 L	Material	UN	0,0000643	87.599,49	5,63

MO sem LS => 0,00 LS => 0,00 MO com LS => 0,00
 Valor do BDI => 10,37 Valor com BDI => 45,22

	Código	Banco	Descrição	Tipo	Und	Quant.	Valor Unit	Total
Composição	92241	SINAPI	CAMINHÃO DE TRANSPORTE DE MATERIAL ASFÁLTICO 20.000 L, COM CAVALO MECÂNICO DE CAPACIDADE MÁXIMA DE TRACÇÃO COMBINADO DE 45.000 KG, POTÊNCIA 330 CV, INCLUSIVE TANQUE DE ASFALTO COM MAÇARICO - MATERIAIS NA OPERAÇÃO. AF_12/2015	CHOR - CUSTOS HORÁRIOS DE MÁQUINAS E EQUIPAMENTOS	H	1,0000000	190,59	190,59

Edielson da S.A. Costa
 Engenheiro Civil
 CREA 1613728492

Insumo	00004221	SINAPI	OLEO DIESEL COMBUSTIVEL COMUM	Material	L	46,1500000	4,13	190,59	
				MO sem LS =>	0,00	LS =>	0,00	MO com LS =>	0,00
				Valor do BDI =>	56,73			Valor com BDI =>	247,32
Composição	Código	Banco	Descrição	Tipo	Und	Quant.	Valor Unit	Total	
	91645	SINAPI	CAMINHÃO DE TRANSPORTE DE MATERIAL ASFÁLTICO 30.000 L, COM CAVALO MECÂNICO DE CAPACIDADE MÁXIMA DE TRACÇÃO COMBINADO DE 66.000 KG, POTÊNCIA 360 CV, INCLUSIVE TANQUE DE ASFALTO COM SERPENTINA - CHP DIURNO. AF_08/2015	CHOR - CUSTOS HORÁRIOS DE MÁQUINAS E EQUIPAMENTOS	CHP	1,0000000	306,26	306,26	
Composição Auxiliar	91640	SINAPI	CAMINHÃO DE TRANSPORTE DE MATERIAL ASFÁLTICO 30.000 L, COM CAVALO MECÂNICO DE CAPACIDADE MÁXIMA DE TRACÇÃO COMBINADO DE 66.000 KG, POTÊNCIA 360 CV, INCLUSIVE TANQUE DE ASFALTO COM SERPENTINA - DEPRECIÇÃO. AF_08/2015	CHOR - CUSTOS HORÁRIOS DE MÁQUINAS E EQUIPAMENTOS	H	1,0000000	25,42	25,42	
Composição Auxiliar	91641	SINAPI	CAMINHÃO DE TRANSPORTE DE MATERIAL ASFÁLTICO 30.000 L, COM CAVALO MECÂNICO DE CAPACIDADE MÁXIMA DE TRACÇÃO COMBINADO DE 66.000 KG, POTÊNCIA 360 CV, INCLUSIVE TANQUE DE ASFALTO COM SERPENTINA - JUROS. AF_08/2015	CHOR - CUSTOS HORÁRIOS DE MÁQUINAS E EQUIPAMENTOS	H	1,0000000	5,33	5,33	
Composição Auxiliar	91642	SINAPI	CAMINHÃO DE TRANSPORTE DE MATERIAL ASFÁLTICO 30.000 L, COM CAVALO MECÂNICO DE CAPACIDADE MÁXIMA DE TRACÇÃO COMBINADO DE 66.000 KG, POTÊNCIA 360 CV, INCLUSIVE TANQUE DE ASFALTO COM SERPENTINA - IMPOSTOS E SEGUROS. AF_08/2015	CHOR - CUSTOS HORÁRIOS DE MÁQUINAS E EQUIPAMENTOS	H	1,0000000	2,07	2,07	
Composição Auxiliar	91643	SINAPI	CAMINHÃO DE TRANSPORTE DE MATERIAL ASFÁLTICO 30.000 L, COM CAVALO MECÂNICO DE CAPACIDADE MÁXIMA DE TRACÇÃO COMBINADO DE 66.000 KG, POTÊNCIA 360 CV, INCLUSIVE TANQUE DE ASFALTO COM SERPENTINA - MANUTENÇÃO. AF_08/2015	CHOR - CUSTOS HORÁRIOS DE MÁQUINAS E EQUIPAMENTOS	H	1,0000000	47,66	47,66	
Composição Auxiliar	91644	SINAPI	CAMINHÃO DE TRANSPORTE DE MATERIAL ASFÁLTICO 30.000 L, COM CAVALO MECÂNICO DE CAPACIDADE MÁXIMA DE TRACÇÃO COMBINADO DE 66.000 KG, POTÊNCIA 360 CV, INCLUSIVE TANQUE DE ASFALTO COM SERPENTINA - MATERIAIS NA OPERAÇÃO. AF_08/2015	CHOR - CUSTOS HORÁRIOS DE MÁQUINAS E EQUIPAMENTOS	H	1,0000000	207,90	207,90	
Composição Auxiliar	88283	SINAPI	MOTORISTA DE CAMINHÃO E CARRETA COM ENCARGOS COMPLEMENTARES	SEDI - SERVIÇOS DIVERSOS	H	1,0000000	17,88	17,88	
				MO sem LS =>	14,99	LS =>	0,00	MO com LS =>	14,99
				Valor do BDI =>	91,17			Valor com BDI =>	397,43
Composição	Código	Banco	Descrição	Tipo	Und	Quant.	Valor Unit	Total	
	91640	SINAPI	CAMINHÃO DE TRANSPORTE DE MATERIAL ASFÁLTICO 30.000 L, COM CAVALO MECÂNICO DE CAPACIDADE MÁXIMA DE TRACÇÃO COMBINADO DE 66.000 KG, POTÊNCIA 360 CV, INCLUSIVE TANQUE DE ASFALTO COM SERPENTINA - DEPRECIÇÃO. AF_08/2015	CHOR - CUSTOS HORÁRIOS DE MÁQUINAS E EQUIPAMENTOS	H	1,0000000	25,42	25,42	
Insumo	00013215	SINAPI	CAVALO MECANICO TRACAO 6X2, PESO BRUTO TOTAL COMBINADO 56000 KG, CAPACIDADE MAXIMA DE TRACAO *66000* KG, POTENCIA *360* CV (INCLUI CABINE E CHASSI, NAO INCLUI SEMIRREBOQUE)	Equipamento	UN	0,0000343	633.657,31	21,73	
Insumo	00014405	SINAPI	TANQUE DE ASFALTO ESTACIONARIO COM SERPENTINA, CAPACIDADE 30.000 L	Material	UN	0,0000343	107.774,24	3,69	
				MO sem LS =>	0,00	LS =>	0,00	MO com LS =>	0,00
				Valor do BDI =>	7,56			Valor com BDI =>	32,98
Composição	Código	Banco	Descrição	Tipo	Und	Quant.	Valor Unit	Total	
	91642	SINAPI	CAMINHÃO DE TRANSPORTE DE MATERIAL ASFÁLTICO 30.000 L, COM CAVALO MECÂNICO DE CAPACIDADE MÁXIMA DE TRACÇÃO COMBINADO DE 66.000 KG, POTÊNCIA 360 CV, INCLUSIVE TANQUE DE ASFALTO COM SERPENTINA - IMPOSTOS E SEGUROS. AF_08/2015	CHOR - CUSTOS HORÁRIOS DE MÁQUINAS E EQUIPAMENTOS	H	1,0000000	2,07	2,07	
Insumo	00013215	SINAPI	CAVALO MECANICO TRACAO 6X2, PESO BRUTO TOTAL COMBINADO 56000 KG, CAPACIDADE MAXIMA DE TRACAO *66000* KG, POTENCIA *360* CV (INCLUI CABINE E CHASSI, NAO INCLUI SEMIRREBOQUE)	Equipamento	UN	0,0000028	633.657,31	1,77	
Insumo	00014405	SINAPI	TANQUE DE ASFALTO ESTACIONARIO COM SERPENTINA, CAPACIDADE 30.000 L	Material	UN	0,0000028	107.774,24	0,30	
				MO sem LS =>	0,00	LS =>	0,00	MO com LS =>	0,00
				Valor do BDI =>	0,61			Valor com BDI =>	2,68
Composição	Código	Banco	Descrição	Tipo	Und	Quant.	Valor Unit	Total	
	91641	SINAPI	CAMINHÃO DE TRANSPORTE DE MATERIAL ASFÁLTICO 30.000 L, COM CAVALO MECÂNICO DE CAPACIDADE MÁXIMA DE TRACÇÃO COMBINADO DE 66.000 KG, POTÊNCIA 360 CV, INCLUSIVE TANQUE DE ASFALTO COM SERPENTINA - JUROS. AF_08/2015	CHOR - CUSTOS HORÁRIOS DE MÁQUINAS E EQUIPAMENTOS	H	1,0000000	5,33	5,33	
Insumo	00013215	SINAPI	CAVALO MECANICO TRACAO 6X2, PESO BRUTO TOTAL COMBINADO 56000 KG, CAPACIDADE MAXIMA DE TRACAO *66000* KG, POTENCIA *360* CV (INCLUI CABINE E CHASSI, NAO INCLUI SEMIRREBOQUE)	Equipamento	UN	0,0000072	633.657,31	4,56	
Insumo	00014405	SINAPI	TANQUE DE ASFALTO ESTACIONARIO COM SERPENTINA, CAPACIDADE 30.000 L	Material	UN	0,0000072	107.774,24	0,77	
				MO sem LS =>	0,00	LS =>	0,00	MO com LS =>	0,00
				Valor do BDI =>	1,58			Valor com BDI =>	6,91
Composição	Código	Banco	Descrição	Tipo	Und	Quant.	Valor Unit	Total	
	91643	SINAPI	CAMINHÃO DE TRANSPORTE DE MATERIAL ASFÁLTICO 30.000 L, COM CAVALO MECÂNICO DE CAPACIDADE MÁXIMA DE TRACÇÃO COMBINADO DE 66.000 KG, POTÊNCIA 360 CV, INCLUSIVE TANQUE DE ASFALTO COM SERPENTINA - MANUTENÇÃO. AF_08/2015	CHOR - CUSTOS HORÁRIOS DE MÁQUINAS E EQUIPAMENTOS	H	1,0000000	47,66	47,66	
Insumo	00013215	SINAPI	CAVALO MECANICO TRACAO 6X2, PESO BRUTO TOTAL COMBINADO 56000 KG, CAPACIDADE MAXIMA DE TRACAO *66000* KG, POTENCIA *360* CV (INCLUI CABINE E CHASSI, NAO INCLUI SEMIRREBOQUE)	Equipamento	UN	0,0000643	633.657,31	40,74	
Insumo	00014405	SINAPI	TANQUE DE ASFALTO ESTACIONARIO COM SERPENTINA, CAPACIDADE 30.000 L	Material	UN	0,0000643	107.774,24	6,92	
				MO sem LS =>	0,00	LS =>	0,00	MO com LS =>	0,00
				Valor do BDI =>	14,18			Valor com BDI =>	61,84
Composição	Código	Banco	Descrição	Tipo	Und	Quant.	Valor Unit	Total	
	91644	SINAPI	CAMINHÃO DE TRANSPORTE DE MATERIAL ASFÁLTICO 30.000 L, COM CAVALO MECÂNICO DE CAPACIDADE MÁXIMA DE TRACÇÃO COMBINADO DE 66.000 KG, POTÊNCIA 360 CV, INCLUSIVE TANQUE DE ASFALTO COM SERPENTINA - MATERIAIS NA OPERAÇÃO. AF_08/2015	CHOR - CUSTOS HORÁRIOS DE MÁQUINAS E EQUIPAMENTOS	H	1,0000000	207,90	207,90	
Insumo	00004221	SINAPI	OLEO DIESEL COMBUSTIVEL COMUM	Material	L	50,3400000	4,13	207,90	
				MO sem LS =>	0,00	LS =>	0,00	MO com LS =>	0,00
				Valor do BDI =>	61,89			Valor com BDI =>	269,79
	Código	Banco	Descrição	Tipo	Und	Quant.	Valor Unit	Total	

Edilson da S. A. Costa
Engenheiro Civil
CREA 1613728492

Composição	5903	SINAPI	CAMINHÃO PIPA 10.000 L TRUCADO, PESO BRUTO TOTAL 23.000 KG, CARGA ÚTIL MÁXIMA 15.935 KG, DISTÂNCIA ENTRE EIXOS 4,8 M, POTÊNCIA 230 CV, INCLUSIVE TANQUE DE AÇO PARA TRANSPORTE DE ÁGUA - CHI DIURNO. AF_06/2014	CHOR - CUSTOS HORÁRIOS DE MÁQUINAS E EQUIPAMENTOS	CHI	1,0000000	33,79	33,79	
Composição Auxiliar	91396	SINAPI	CAMINHÃO PIPA 10.000 L TRUCADO, PESO BRUTO TOTAL 23.000 KG, CARGA ÚTIL MÁXIMA 15.935 KG, DISTÂNCIA ENTRE EIXOS 4,8 M, POTÊNCIA 230 CV, INCLUSIVE TANQUE DE AÇO PARA TRANSPORTE DE ÁGUA - DEPRECIÇÃO. AF_06/2014	CHOR - CUSTOS HORÁRIOS DE MÁQUINAS E EQUIPAMENTOS	H	1,0000000	15,26	15,26	
Composição Auxiliar	91397	SINAPI	CAMINHÃO PIPA 10.000 L TRUCADO, PESO BRUTO TOTAL 23.000 KG, CARGA ÚTIL MÁXIMA 15.935 KG, DISTÂNCIA ENTRE EIXOS 4,8 M, POTÊNCIA 230 CV, INCLUSIVE TANQUE DE AÇO PARA TRANSPORTE DE ÁGUA - JUROS. AF_06/2014	CHOR - CUSTOS HORÁRIOS DE MÁQUINAS E EQUIPAMENTOS	H	1,0000000	3,20	3,20	
Composição Auxiliar	91398	SINAPI	CAMINHÃO PIPA 10.000 L TRUCADO, PESO BRUTO TOTAL 23.000 KG, CARGA ÚTIL MÁXIMA 15.935 KG, DISTÂNCIA ENTRE EIXOS 4,8 M, POTÊNCIA 230 CV, INCLUSIVE TANQUE DE AÇO PARA TRANSPORTE DE ÁGUA - IMPOSTOS E SEGUROS. AF_06/2014	CHOR - CUSTOS HORÁRIOS DE MÁQUINAS E EQUIPAMENTOS	H	1,0000000	1,23	1,23	
Composição Auxiliar	88282	SINAPI	MOTORISTA DE CAMINHÃO COM ENCARGOS COMPLEMENTARES	SEDI - SERVIÇOS DIVERSOS	H	1,0000000	14,10	14,10	
				MO sem LS =>	11,21	LS =>	0,00	MO com LS =>	11,21
				Valor do BDI =>	10,05			Valor com BDI =>	43,84

	Código	Banco	Descrição	Tipo	Und	Quant.	Valor Unit	Total	
Composição	5901	SINAPI	CAMINHÃO PIPA 10.000 L TRUCADO, PESO BRUTO TOTAL 23.000 KG, CARGA ÚTIL MÁXIMA 15.935 KG, DISTÂNCIA ENTRE EIXOS 4,8 M, POTÊNCIA 230 CV, INCLUSIVE TANQUE DE AÇO PARA TRANSPORTE DE ÁGUA - CHP DIURNO. AF_06/2014	CHOR - CUSTOS HORÁRIOS DE MÁQUINAS E EQUIPAMENTOS	CHP	1,0000000	195,23	195,23	
Composição Auxiliar	5763	SINAPI	CAMINHÃO PIPA 10.000 L TRUCADO, PESO BRUTO TOTAL 23.000 KG, CARGA ÚTIL MÁXIMA 15.935 KG, DISTÂNCIA ENTRE EIXOS 4,8 M, POTÊNCIA 230 CV, INCLUSIVE TANQUE DE AÇO PARA TRANSPORTE DE ÁGUA - MANUTENÇÃO. AF_06/2014	CHOR - CUSTOS HORÁRIOS DE MÁQUINAS E EQUIPAMENTOS	H	1,0000000	28,62	28,62	
Composição Auxiliar	53831	SINAPI	CAMINHÃO PIPA 10.000 L TRUCADO, PESO BRUTO TOTAL 23.000 KG, CARGA ÚTIL MÁXIMA 15.935 KG, DISTÂNCIA ENTRE EIXOS 4,8 M, POTÊNCIA 230 CV, INCLUSIVE TANQUE DE AÇO PARA TRANSPORTE DE ÁGUA - MATERIAIS NA OPERAÇÃO. AF_06/2014	CHOR - CUSTOS HORÁRIOS DE MÁQUINAS E EQUIPAMENTOS	H	1,0000000	132,82	132,82	
Composição Auxiliar	91396	SINAPI	CAMINHÃO PIPA 10.000 L TRUCADO, PESO BRUTO TOTAL 23.000 KG, CARGA ÚTIL MÁXIMA 15.935 KG, DISTÂNCIA ENTRE EIXOS 4,8 M, POTÊNCIA 230 CV, INCLUSIVE TANQUE DE AÇO PARA TRANSPORTE DE ÁGUA - DEPRECIÇÃO. AF_06/2014	CHOR - CUSTOS HORÁRIOS DE MÁQUINAS E EQUIPAMENTOS	H	1,0000000	15,26	15,26	
Composição Auxiliar	91397	SINAPI	CAMINHÃO PIPA 10.000 L TRUCADO, PESO BRUTO TOTAL 23.000 KG, CARGA ÚTIL MÁXIMA 15.935 KG, DISTÂNCIA ENTRE EIXOS 4,8 M, POTÊNCIA 230 CV, INCLUSIVE TANQUE DE AÇO PARA TRANSPORTE DE ÁGUA - JUROS. AF_06/2014	CHOR - CUSTOS HORÁRIOS DE MÁQUINAS E EQUIPAMENTOS	H	1,0000000	3,20	3,20	
Composição Auxiliar	91398	SINAPI	CAMINHÃO PIPA 10.000 L TRUCADO, PESO BRUTO TOTAL 23.000 KG, CARGA ÚTIL MÁXIMA 15.935 KG, DISTÂNCIA ENTRE EIXOS 4,8 M, POTÊNCIA 230 CV, INCLUSIVE TANQUE DE AÇO PARA TRANSPORTE DE ÁGUA - IMPOSTOS E SEGUROS. AF_06/2014	CHOR - CUSTOS HORÁRIOS DE MÁQUINAS E EQUIPAMENTOS	H	1,0000000	1,23	1,23	
Composição Auxiliar	88282	SINAPI	MOTORISTA DE CAMINHÃO COM ENCARGOS COMPLEMENTARES	SEDI - SERVIÇOS DIVERSOS	H	1,0000000	14,10	14,10	
				MO sem LS =>	11,21	LS =>	0,00	MO com LS =>	11,21
				Valor do BDI =>	58,11			Valor com BDI =>	253,34

	Código	Banco	Descrição	Tipo	Und	Quant.	Valor Unit	Total	
Composição	91396	SINAPI	CAMINHÃO PIPA 10.000 L TRUCADO, PESO BRUTO TOTAL 23.000 KG, CARGA ÚTIL MÁXIMA 15.935 KG, DISTÂNCIA ENTRE EIXOS 4,8 M, POTÊNCIA 230 CV, INCLUSIVE TANQUE DE AÇO PARA TRANSPORTE DE ÁGUA - DEPRECIÇÃO. AF_06/2014	CHOR - CUSTOS HORÁRIOS DE MÁQUINAS E EQUIPAMENTOS	H	1,0000000	15,26	15,26	
Insumo	00037747	SINAPI	CAMINHÃO TRUCADO, PESO BRUTO TOTAL 23000 KG, CARGA UTIL MAXIMA 15935 KG, DISTANCIA ENTRE EIXOS 4,80 M, POTENCIA 230 CV (INCLUI CABINE E CHASSI, NAO INCLUI CARROCERIA)	Equipamento	UN	0,0000343	382.124,32	13,10	
Insumo	00037736	SINAPI	TANQUE DE ACO CARBONO NAO REVESTIDO, PARA TRANSPORTE DE AGUA COM CAPACIDADE DE 10 M3, COM BOMBA CENTRIFUGA POR TOMADA DE FORCA, VAZAO MAXIMA *75* M3/H (INCLUI MONTAGEM, NAO INCLUI CAMINHÃO)	Material	UN	0,0000343	63.000,00	2,16	
				MO sem LS =>	0,00	LS =>	0,00	MO com LS =>	0,00
				Valor do BDI =>	4,54			Valor com BDI =>	19,80

	Código	Banco	Descrição	Tipo	Und	Quant.	Valor Unit	Total	
Composição	91398	SINAPI	CAMINHÃO PIPA 10.000 L TRUCADO, PESO BRUTO TOTAL 23.000 KG, CARGA ÚTIL MÁXIMA 15.935 KG, DISTÂNCIA ENTRE EIXOS 4,8 M, POTÊNCIA 230 CV, INCLUSIVE TANQUE DE AÇO PARA TRANSPORTE DE ÁGUA - IMPOSTOS E SEGUROS. AF_06/2014	CHOR - CUSTOS HORÁRIOS DE MÁQUINAS E EQUIPAMENTOS	H	1,0000000	1,23	1,23	
Insumo	00037747	SINAPI	CAMINHÃO TRUCADO, PESO BRUTO TOTAL 23000 KG, CARGA UTIL MAXIMA 15935 KG, DISTANCIA ENTRE EIXOS 4,80 M, POTENCIA 230 CV (INCLUI CABINE E CHASSI, NAO INCLUI CARROCERIA)	Equipamento	UN	0,0000028	382.124,32	1,06	
Insumo	00037736	SINAPI	TANQUE DE ACO CARBONO NAO REVESTIDO, PARA TRANSPORTE DE AGUA COM CAPACIDADE DE 10 M3, COM BOMBA CENTRIFUGA POR TOMADA DE FORCA, VAZAO MAXIMA *75* M3/H (INCLUI MONTAGEM, NAO INCLUI CAMINHÃO)	Material	UN	0,0000028	63.000,00	0,17	
				MO sem LS =>	0,00	LS =>	0,00	MO com LS =>	0,00
				Valor do BDI =>	0,36			Valor com BDI =>	1,59

	Código	Banco	Descrição	Tipo	Und	Quant.	Valor Unit	Total	
Composição	91397	SINAPI	CAMINHÃO PIPA 10.000 L TRUCADO, PESO BRUTO TOTAL 23.000 KG, CARGA ÚTIL MÁXIMA 15.935 KG, DISTÂNCIA ENTRE EIXOS 4,8 M, POTÊNCIA 230 CV, INCLUSIVE TANQUE DE AÇO PARA TRANSPORTE DE ÁGUA - JUROS. AF_06/2014	CHOR - CUSTOS HORÁRIOS DE MÁQUINAS E EQUIPAMENTOS	H	1,0000000	3,20	3,20	
Insumo	00037747	SINAPI	CAMINHÃO TRUCADO, PESO BRUTO TOTAL 23000 KG, CARGA UTIL MAXIMA 15935 KG, DISTANCIA ENTRE EIXOS 4,80 M, POTENCIA 230 CV (INCLUI CABINE E CHASSI, NAO INCLUI CARROCERIA)	Equipamento	UN	0,0000072	382.124,32	2,75	
Insumo	00037736	SINAPI	TANQUE DE ACO CARBONO NAO REVESTIDO, PARA TRANSPORTE DE AGUA COM CAPACIDADE DE 10 M3, COM BOMBA CENTRIFUGA POR TOMADA DE FORCA, VAZAO MAXIMA *75* M3/H (INCLUI MONTAGEM, NAO INCLUI CAMINHÃO)	Material	UN	0,0000072	63.000,00	0,45	
				MO sem LS =>	0,00	LS =>	0,00	MO com LS =>	0,00
				Valor do BDI =>	0,95			Valor com BDI =>	4,15

	Código	Banco	Descrição	Tipo	Und	Quant.	Valor Unit	Total
Composição	5763	SINAPI	CAMINHÃO PIPA 10.000 L TRUCADO, PESO BRUTO TOTAL 23.000 KG, CARGA ÚTIL MÁXIMA 15.935 KG, DISTÂNCIA ENTRE EIXOS 4,8 M, POTÊNCIA 230 CV, INCLUSIVE TANQUE DE AÇO PARA TRANSPORTE DE ÁGUA - MANUTENÇÃO. AF_06/2014	CHOR - CUSTOS HORÁRIOS DE MÁQUINAS E EQUIPAMENTOS	H	1,0000000	28,62	28,62

Edielson da S. A. Costa
Engenheiro Civil
CREA 1613728492

Insumo	00037747	SINAPI	CAMINHÃO TRUCADO, PESO BRUTO TOTAL 23000 KG, CARGA UTIL MAXIMA 15935 KG, DISTANCIA ENTRE EIXOS 4,80 M, POTENCIA 230 CV (INCLUI CABINE E CHASSI, NAO INCLUI CARROCERIA)	Equipamento	UN	0,0000643	382.124,32	24,57	
Insumo	00037736	SINAPI	TANQUE DE ACO CARBONO NAO REVESTIDO, PARA TRANSPORTE DE AGUA COM CAPACIDADE DE 10 M3, COM BOMBA CENTRIFUGA POR TOMADA DE FORCA, VAZAO MAXIMA *75* M3/H (INCLUI MONTAGEM, NAO INCLUI CAMINHÃO)	Material	UN	0,0000643	63.000,00	4,05	
				MO sem LS =>	0,00	LS =>	0,00	MO com LS =>	0,00
				Valor do BDI =>	8,52			Valor com BDI =>	37,14

	Código	Banco	Descrição	Tipo	Und	Quant.	Valor Unit	Total	
Composição	53831	SINAPI	CAMINHÃO PIPA 10.000 L TRUCADO, PESO BRUTO TOTAL 23.000 KG, CARGA ÚTIL MÁXIMA 15.935 KG, DISTÂNCIA ENTRE EIXOS 4,8 M, POTÊNCIA 230 CV, INCLUSIVE TANQUE DE AÇO PARA TRANSPORTE DE ÁGUA - MATERIAIS NA OPERAÇÃO. AF_06/2014	CHOR - CUSTOS HORÁRIOS DE MÁQUINAS E EQUIPAMENTOS	H	1,0000000	132,82	132,82	
Insumo	00004221	SINAPI	OLEO DIESEL COMBUSTIVEL COMUM	Material	L	32,1600000	4,13	132,82	
				MO sem LS =>	0,00	LS =>	0,00	MO com LS =>	0,00
				Valor do BDI =>	39,54			Valor com BDI =>	172,36

	Código	Banco	Descrição	Tipo	Und	Quant.	Valor Unit	Total	
Composição	5824	SINAPI	CAMINHÃO TOCO, PBT 16.000 KG, CARGA ÚTIL MÁX. 10.685 KG, DIST. ENTRE EIXOS 4,8 M, POTÊNCIA 189 CV, INCLUSIVE CARROCERIA FIXA ABERTA DE MADEIRA P/ TRANSPORTE GERAL DE CARGA SECA, DIMEN. APROX. 2,5 X 7,00 X 0,50 M - CHP DIURNO. AF_06/2014	CHOR - CUSTOS HORÁRIOS DE MÁQUINAS E EQUIPAMENTOS	CHP	1,0000000	125,17	125,17	
Composição Auxiliar	5705	SINAPI	CAMINHÃO TOCO, PBT 16.000 KG, CARGA ÚTIL MÁX. 10.685 KG, DIST. ENTRE EIXOS 4,8 M, POTÊNCIA 189 CV, INCLUSIVE CARROCERIA FIXA ABERTA DE MADEIRA P/ TRANSPORTE GERAL DE CARGA SECA, DIMEN. APROX. 2,5 X 7,00 X 0,50 M - MANUTENÇÃO. AF_06/2014	CHOR - CUSTOS HORÁRIOS DE MÁQUINAS E EQUIPAMENTOS	H	1,0000000	18,16	18,16	
Composição Auxiliar	53797	SINAPI	CAMINHÃO TOCO, PBT 16.000 KG, CARGA ÚTIL MÁX. 10.685 KG, DIST. ENTRE EIXOS 4,8 M, POTÊNCIA 189 CV, INCLUSIVE CARROCERIA FIXA ABERTA DE MADEIRA P/ TRANSPORTE GERAL DE CARGA SECA, DIMEN. APROX. 2,5 X 7,00 X 0,50 M - MATERIAIS NA OPERAÇÃO. AF_06/2014	CHOR - CUSTOS HORÁRIOS DE MÁQUINAS E EQUIPAMENTOS	H	1,0000000	80,41	80,41	
Composição Auxiliar	89264	SINAPI	CAMINHÃO TOCO, PBT 16.000 KG, CARGA ÚTIL MÁX. 10.685 KG, DIST. ENTRE EIXOS 4,8 M, POTÊNCIA 189 CV, INCLUSIVE CARROCERIA FIXA ABERTA DE MADEIRA P/ TRANSPORTE GERAL DE CARGA SECA, DIMEN. APROX. 2,5 X 7,00 X 0,50 M - DEPRECIÇÃO. AF_06/2014	CHOR - CUSTOS HORÁRIOS DE MÁQUINAS E EQUIPAMENTOS	H	1,0000000	9,69	9,69	
Composição Auxiliar	89265	SINAPI	CAMINHÃO TOCO, PBT 16.000 KG, CARGA ÚTIL MÁX. 10.685 KG, DIST. ENTRE EIXOS 4,8 M, POTÊNCIA 189 CV, INCLUSIVE CARROCERIA FIXA ABERTA DE MADEIRA P/ TRANSPORTE GERAL DE CARGA SECA, DIMEN. APROX. 2,5 X 7,00 X 0,50 M - JUROS. AF_06/2014	CHOR - CUSTOS HORÁRIOS DE MÁQUINAS E EQUIPAMENTOS	H	1,0000000	2,03	2,03	
Composição Auxiliar	89266	SINAPI	CAMINHÃO TOCO, PBT 16.000 KG, CARGA ÚTIL MÁX. 10.685 KG, DIST. ENTRE EIXOS 4,8 M, POTÊNCIA 189 CV, INCLUSIVE CARROCERIA FIXA ABERTA DE MADEIRA P/ TRANSPORTE GERAL DE CARGA SECA, DIMEN. APROX. 2,5 X 7,00 X 0,50 M - IMPOSTOS E SEGUROS. AF_06/2014	CHOR - CUSTOS HORÁRIOS DE MÁQUINAS E EQUIPAMENTOS	H	1,0000000	0,78	0,78	
Composição Auxiliar	88282	SINAPI	MOTORISTA DE CAMINHÃO COM ENCARGOS COMPLEMENTARES	SEDI - SERVIÇOS DIVERSOS	H	1,0000000	14,10	14,10	
				MO sem LS =>	11,21	LS =>	0,00	MO com LS =>	11,21
				Valor do BDI =>	37,26			Valor com BDI =>	162,43

	Código	Banco	Descrição	Tipo	Und	Quant.	Valor Unit	Total	
Composição	89264	SINAPI	CAMINHÃO TOCO, PBT 16.000 KG, CARGA ÚTIL MÁX. 10.685 KG, DIST. ENTRE EIXOS 4,8 M, POTÊNCIA 189 CV, INCLUSIVE CARROCERIA FIXA ABERTA DE MADEIRA P/ TRANSPORTE GERAL DE CARGA SECA, DIMEN. APROX. 2,5 X 7,00 X 0,50 M - DEPRECIÇÃO. AF_06/2014	CHOR - CUSTOS HORÁRIOS DE MÁQUINAS E EQUIPAMENTOS	H	1,0000000	9,69	9,69	
Insumo	00037761	SINAPI	CAMINHÃO TOCO, PESO BRUTO TOTAL 16000 KG, CARGA UTIL MAXIMA DE 10685 KG, DISTANCIA ENTRE EIXOS 4,8M, POTENCIA 189 CV (INCLUI CABINE E CHASSI, NAO INCLUI CARROCERIA)	Equipamento	UN	0,0000343	258.909,48	8,88	
Insumo	00037731	SINAPI	CARROCERIA FIXA ABERTA DE MADEIRA PARA TRANSPORTE GERAL DE CARGA SECA DIMENSOES APROXIMADAS 2,5 X 7,00 X 0,50 M (INCLUI MONTAGEM, NAO INCLUI CAMINHÃO)	Material	UN	0,0000343	23.692,30	0,81	
				MO sem LS =>	0,00	LS =>	0,00	MO com LS =>	0,00
				Valor do BDI =>	2,88			Valor com BDI =>	12,57

	Código	Banco	Descrição	Tipo	Und	Quant.	Valor Unit	Total	
Composição	89266	SINAPI	CAMINHÃO TOCO, PBT 16.000 KG, CARGA ÚTIL MÁX. 10.685 KG, DIST. ENTRE EIXOS 4,8 M, POTÊNCIA 189 CV, INCLUSIVE CARROCERIA FIXA ABERTA DE MADEIRA P/ TRANSPORTE GERAL DE CARGA SECA, DIMEN. APROX. 2,5 X 7,00 X 0,50 M - IMPOSTOS E SEGUROS. AF_06/2014	CHOR - CUSTOS HORÁRIOS DE MÁQUINAS E EQUIPAMENTOS	H	1,0000000	0,78	0,78	
Insumo	00037761	SINAPI	CAMINHÃO TOCO, PESO BRUTO TOTAL 16000 KG, CARGA UTIL MAXIMA DE 10685 KG, DISTANCIA ENTRE EIXOS 4,8M, POTENCIA 189 CV (INCLUI CABINE E CHASSI, NAO INCLUI CARROCERIA)	Equipamento	UN	0,0000028	258.909,48	0,72	
Insumo	00037731	SINAPI	CARROCERIA FIXA ABERTA DE MADEIRA PARA TRANSPORTE GERAL DE CARGA SECA DIMENSOES APROXIMADAS 2,5 X 7,00 X 0,50 M (INCLUI MONTAGEM, NAO INCLUI CAMINHÃO)	Material	UN	0,0000028	23.692,30	0,06	
				MO sem LS =>	0,00	LS =>	0,00	MO com LS =>	0,00
				Valor do BDI =>	0,23			Valor com BDI =>	1,01

	Código	Banco	Descrição	Tipo	Und	Quant.	Valor Unit	Total	
Composição	89265	SINAPI	CAMINHÃO TOCO, PBT 16.000 KG, CARGA ÚTIL MÁX. 10.685 KG, DIST. ENTRE EIXOS 4,8 M, POTÊNCIA 189 CV, INCLUSIVE CARROCERIA FIXA ABERTA DE MADEIRA P/ TRANSPORTE GERAL DE CARGA SECA, DIMEN. APROX. 2,5 X 7,00 X 0,50 M - JUROS. AF_06/2014	CHOR - CUSTOS HORÁRIOS DE MÁQUINAS E EQUIPAMENTOS	H	1,0000000	2,03	2,03	
Insumo	00037761	SINAPI	CAMINHÃO TOCO, PESO BRUTO TOTAL 16000 KG, CARGA UTIL MAXIMA DE 10685 KG, DISTANCIA ENTRE EIXOS 4,8M, POTENCIA 189 CV (INCLUI CABINE E CHASSI, NAO INCLUI CARROCERIA)	Equipamento	UN	0,0000072	258.909,48	1,86	
Insumo	00037731	SINAPI	CARROCERIA FIXA ABERTA DE MADEIRA PARA TRANSPORTE GERAL DE CARGA SECA DIMENSOES APROXIMADAS 2,5 X 7,00 X 0,50 M (INCLUI MONTAGEM, NAO INCLUI CAMINHÃO)	Material	UN	0,0000072	23.692,30	0,17	
				MO sem LS =>	0,00	LS =>	0,00	MO com LS =>	0,00
				Valor do BDI =>	0,60			Valor com BDI =>	2,63

	Código	Banco	Descrição	Tipo	Und	Quant.	Valor Unit	Total
Composição	5705	SINAPI	CAMINHÃO TOCO, PBT 16.000 KG, CARGA ÚTIL MÁX. 10.685 KG, DIST. ENTRE EIXOS 4,8 M, POTÊNCIA 189 CV, INCLUSIVE CARROCERIA FIXA ABERTA DE MADEIRA P/ TRANSPORTE GERAL DE CARGA SECA, DIMEN. APROX. 2,5 X 7,00 X 0,50 M - MANUTENÇÃO. AF_06/2014	CHOR - CUSTOS HORÁRIOS DE MÁQUINAS E EQUIPAMENTOS	H	1,0000000	18,16	18,16

Edielson da S. A. Costa
Engenheiro Civil
CREA 1613728492

Insumo	00037761	SINAPI	CAMINHÃO TOCO, PESO BRUTO TOTAL 16000 KG, CARGA UTIL MAXIMA DE 10685 KG, DISTANCIA ENTRE EIXOS 4,8M, POTENCIA 189 CV (INCLUI CABINE E CHASSI, NAO INCLUI CARROCERIA)	Equipamento	UN	0,0000643	258.909,48	16,64
Insumo	00037731	SINAPI	CARROCERIA FIXA ABERTA DE MADEIRA PARA TRANSPORTE GERAL DE CARGA SECA DIMENSOES APROXIMADAS 2,5 X 7,00 X 0,50 M (INCLUI MONTAGEM, NAO INCLUI CAMINHÃO)	Material	UN	0,0000643	23.692,30	1,52

MO sem LS => 0,00 LS => 0,00 MO com LS => 0,00
 Valor do BDI => 5,40 Valor com BDI => 23,56

	Código	Banco	Descrição	Tipo	Und	Quant.	Valor Unit	Total
Composição	53797	SINAPI	CAMINHÃO TOCO, PBT 16.000 KG, CARGA ÚTIL MÁX. 10.685 KG, DIST. ENTRE EIXOS 4,8 M, POTÊNCIA 189 CV, INCLUSIVE CARROCERIA FIXA ABERTA DE MADEIRA P/ TRANSPORTE GERAL DE CARGA SECA, DIMEN. APROX. 2,5 X 7,00 X 0,50 M - MATERIAIS NA OPERAÇÃO. AF_06/2014	CHOR - CUSTOS HORÁRIOS DE MÁQUINAS E EQUIPAMENTOS	H	1,0000000	80,41	80,41
Insumo	00004221	SINAPI	OLEO DIESEL COMBUSTIVEL COMUM	Material	L	19,4700000	4,13	80,41

MO sem LS => 0,00 LS => 0,00 MO com LS => 0,00
 Valor do BDI => 23,93 Valor com BDI => 104,34

	Código	Banco	Descrição	Tipo	Und	Quant.	Valor Unit	Total
Composição	82262	SINAPI	CARPINTEIRO DE FORMAS COM ENCARGOS COMPLEMENTARES	SEDI - SERVIÇOS DIVERSOS	H	1,0000000	17,40	17,40
Composição Auxiliar	95330	SINAPI	CURSO DE CAPACITAÇÃO PARA CARPINTEIRO DE FÔRMAS (ENCARGOS COMPLEMENTARES) - HORISTA	SEDI - SERVIÇOS DIVERSOS	H	1,0000000	0,11	0,11
Insumo	00037370	SINAPI	ALIMENTAÇÃO - HORISTA (COLETADO CAIXA)	Outros	H	1,0000000	0,97	0,97
Insumo	00001213	SINAPI	CARPINTEIRO DE FORMAS	Mão de Obra	H	1,0000000	13,61	13,61
Insumo	00043483	SINAPI	EPI - FAMILIA CARPINTEIRO DE FORMAS - HORISTA (ENCARGOS COMPLEMENTARES - COLETADO CAIXA)	Equipamento	H	1,0000000	1,05	1,05
Insumo	00037372	SINAPI	EXAMES - HORISTA (COLETADO CAIXA)	Outros	H	1,0000000	0,55	0,55
Insumo	00043459	SINAPI	FERRAMENTAS - FAMILIA CARPINTEIRO DE FORMAS - HORISTA (ENCARGOS COMPLEMENTARES - COLETADO CAIXA)	Equipamento	H	1,0000000	0,38	0,38
Insumo	00037373	SINAPI	SEGURO - HORISTA (COLETADO CAIXA)	Taxas	H	1,0000000	0,01	0,01
Insumo	00037371	SINAPI	TRANSPORTE - HORISTA (COLETADO CAIXA)	Serviços	H	1,0000000	0,72	0,72

MO sem LS => 13,72 LS => 0,00 MO com LS => 13,72
 Valor do BDI => 5,17 Valor com BDI => 22,57

	Código	Banco	Descrição	Tipo	Und	Quant.	Valor Unit	Total
Composição	87879	SINAPI	CHAPISCO APLICADO EM ALVENARIAS E ESTRUTURAS DE CONCRETO INTERNAS, COM COLHER DE PEDREIRO. ARGAMASSA TRAÇO 1:3 COM PREPARO EM BETONEIRA 400L. AF_06/2014	REVE - REVESTIMENTO E TRATAMENTO DE SUPERFÍCIES	m²	1,0000000	2,86	2,86
Composição Auxiliar	87313	SINAPI	ARGAMASSA TRAÇO 1:3 (EM VOLUME DE CIMENTO E AREIA GROSSA ÚMIDA) PARA CHAPISCO CONVENCIONAL, PREPARO MECÂNICO COM BETONEIRA 400L. AF_08/2014	SEDI - SERVIÇOS DIVERSOS	m³	0,0042000	367,15	1,54
Composição Auxiliar	88309	SINAPI	PEDREIRO COM ENCARGOS COMPLEMENTARES	SEDI - SERVIÇOS DIVERSOS	H	0,0700000	17,59	1,23
Composição Auxiliar	88316	SINAPI	SERVEENTE COM ENCARGOS COMPLEMENTARES	SEDI - SERVIÇOS DIVERSOS	H	0,0070000	13,94	0,09

MO sem LS => 1,20 LS => 0,00 MO com LS => 1,20
 Valor do BDI => 0,85 Valor com BDI => 3,71

	Código	Banco	Descrição	Tipo	Und	Quant.	Valor Unit	Total
Composição	91534	SINAPI	COMPACTADOR DE SOLOS DE PERCUSSÃO (SOQUETE) COM MOTOR A GASOLINA 4 TEMPOS, POTÊNCIA 4 CV - CHI DIURNO. AF_08/2015	CHOR - CUSTOS HORÁRIOS DE MÁQUINAS E EQUIPAMENTOS	CHI	1,0000000	15,44	15,44
Composição Auxiliar	91530	SINAPI	COMPACTADOR DE SOLOS DE PERCUSSÃO (SOQUETE) COM MOTOR A GASOLINA 4 TEMPOS, POTÊNCIA 4 CV - JURUS. AF_08/2015	CHOR - CUSTOS HORÁRIOS DE MÁQUINAS E EQUIPAMENTOS	H	1,0000000	0,09	0,09
Composição Auxiliar	91529	SINAPI	COMPACTADOR DE SOLOS DE PERCUSSÃO (SOQUETE) COM MOTOR A GASOLINA 4 TEMPOS, POTÊNCIA 4 CV - DEPRECIAÇÃO. AF_08/2015	CHOR - CUSTOS HORÁRIOS DE MÁQUINAS E EQUIPAMENTOS	H	1,0000000	0,70	0,70
Composição Auxiliar	88297	SINAPI	OPERADOR DE MÁQUINAS E EQUIPAMENTOS COM ENCARGOS COMPLEMENTARES	SEDI - SERVIÇOS DIVERSOS	H	1,0000000	14,65	14,65

MO sem LS => 11,76 LS => 0,00 MO com LS => 11,76
 Valor do BDI => 4,59 Valor com BDI => 20,03

	Código	Banco	Descrição	Tipo	Und	Quant.	Valor Unit	Total
Composição	91533	SINAPI	COMPACTADOR DE SOLOS DE PERCUSSÃO (SOQUETE) COM MOTOR A GASOLINA 4 TEMPOS, POTÊNCIA 4 CV - CHP DIURNO. AF_08/2015	CHOR - CUSTOS HORÁRIOS DE MÁQUINAS E EQUIPAMENTOS	CHP	1,0000000	21,65	21,65
Composição Auxiliar	91530	SINAPI	COMPACTADOR DE SOLOS DE PERCUSSÃO (SOQUETE) COM MOTOR A GASOLINA 4 TEMPOS, POTÊNCIA 4 CV - JURUS. AF_08/2015	CHOR - CUSTOS HORÁRIOS DE MÁQUINAS E EQUIPAMENTOS	H	1,0000000	0,09	0,09
Composição Auxiliar	91532	SINAPI	COMPACTADOR DE SOLOS DE PERCUSSÃO (SOQUETE) COM MOTOR A GASOLINA 4 TEMPOS, POTÊNCIA 4 CV - MATERIAIS NA OPERAÇÃO. AF_08/2015	CHOR - CUSTOS HORÁRIOS DE MÁQUINAS E EQUIPAMENTOS	H	1,0000000	5,33	5,33
Composição Auxiliar	91531	SINAPI	COMPACTADOR DE SOLOS DE PERCUSSÃO (SOQUETE) COM MOTOR A GASOLINA 4 TEMPOS, POTÊNCIA 4 CV - MANUTENÇÃO. AF_08/2015	CHOR - CUSTOS HORÁRIOS DE MÁQUINAS E EQUIPAMENTOS	H	1,0000000	0,88	0,88
Composição Auxiliar	91529	SINAPI	COMPACTADOR DE SOLOS DE PERCUSSÃO (SOQUETE) COM MOTOR A GASOLINA 4 TEMPOS, POTÊNCIA 4 CV - DEPRECIAÇÃO. AF_08/2015	CHOR - CUSTOS HORÁRIOS DE MÁQUINAS E EQUIPAMENTOS	H	1,0000000	0,70	0,70
Composição Auxiliar	88297	SINAPI	OPERADOR DE MÁQUINAS E EQUIPAMENTOS COM ENCARGOS COMPLEMENTARES	SEDI - SERVIÇOS DIVERSOS	H	1,0000000	14,65	14,65

MO sem LS => 11,76 LS => 0,00 MO com LS => 11,76
 Valor do BDI => 6,44 Valor com BDI => 28,09

	Código	Banco	Descrição	Tipo	Und	Quant.	Valor Unit	Total
Composição	91529	SINAPI	COMPACTADOR DE SOLOS DE PERCUSSÃO (SOQUETE) COM MOTOR A GASOLINA 4 TEMPOS, POTÊNCIA 4 CV - DEPRECIAÇÃO. AF_08/2015	CHOR - CUSTOS HORÁRIOS DE MÁQUINAS E EQUIPAMENTOS	H	1,0000000	0,70	0,70
Insumo	00013458	SINAPI	COMPACTADOR DE SOLOS DE PERCURSAO (SOQUETE) COM MOTOR A GASOLINA 4 TEMPOS DE 4 HP (4 CV)	Equipamento	UN	0,0000533	13.240,10	0,70

MO sem LS => 0,00 LS => 0,00 MO com LS => 0,00
 Valor do BDI => 0,20 Valor com BDI => 0,90

	Código	Banco	Descrição	Tipo	Und	Quant.	Valor Unit	Total
Composição	91530	SINAPI	COMPACTADOR DE SOLOS DE PERCUSSÃO (SOQUETE) COM MOTOR A GASOLINA 4 TEMPOS, POTÊNCIA 4 CV - JURUS. AF_08/2015	CHOR - CUSTOS HORÁRIOS DE MÁQUINAS E EQUIPAMENTOS	H	1,0000000	0,09	0,09
Insumo	00013458	SINAPI	COMPACTADOR DE SOLOS DE PERCURSAO (SOQUETE) COM MOTOR A GASOLINA 4 TEMPOS DE 4 HP (4 CV)	Equipamento	UN	0,0000074	13.240,10	0,09

MO sem LS => 0,00 LS => 0,00 MO com LS => 0,00
 Valor do BDI => 0,02 Valor com BDI => 0,11

	Código	Banco	Descrição	Tipo	Und	Quant.	Valor Unit	Total
--	--------	-------	-----------	------	-----	--------	------------	-------

Edielson da S. A. Costa
 Engenheiro Civil
 CREA 1613728492

Composição	91531	SINAPI	COMPACTADOR DE SOLOS DE PERCUSSÃO (SOQUETE) COM MOTOR A GASOLINA 4 TEMPOS, POTÊNCIA 4 CV - MANUTENÇÃO. AF_08/2015	CHOR - CUSTOS HORÁRIOS DE MÁQUINAS E EQUIPAMENTOS	H	1,0000000	0,88	0,88	
Insumo	00013458	SINAPI	COMPACTADOR DE SOLOS DE PERCURSAO (SOQUETE) COM MOTOR A GASOLINA 4 TEMPOS DE 4 HP (4 CV)	Equipamento	UN	0,0000667	13.240,10	0,88	
				MO sem LS =>	0,00	LS =>	0,00	MO com LS =>	0,00
				Valor do BDI =>	0,26	Valor com BDI =>		1,14	

	Código	Banco	Descrição	Tipo	Und	Quant.	Valor Unit	Total	
Composição	91532	SINAPI	COMPACTADOR DE SOLOS DE PERCUSSÃO (SOQUETE) COM MOTOR A GASOLINA 4 TEMPOS, POTÊNCIA 4 CV - MATERIAIS NA OPERAÇÃO. AF_08/2015	CHOR - CUSTOS HORÁRIOS DE MÁQUINAS E EQUIPAMENTOS	H	1,0000000	5,33	5,33	
Insumo	00004222	SINAPI	GASOLINA COMUM	Material	L	1,0300000	5,18	5,33	
				MO sem LS =>	0,00	LS =>	0,00	MO com LS =>	0,00
				Valor do BDI =>	1,58	Valor com BDI =>		6,91	

	Código	Banco	Descrição	Tipo	Und	Quant.	Valor Unit	Total	
Composição	94964	SINAPI	CONCRETO FCK = 20MPA, TRAÇO 1:2:7:3 (CIMENTO/ AREIA MÉDIA/ BRITA 1) - PREPARO MECÂNICO COM BETONEIRA 400 L. AF_07/2016	FUES - FUNDAÇÕES E ESTRUTURAS	m³	1,0000000	337,48	337,48	
Composição Auxiliar	88830	SINAPI	BETONEIRA CAPACIDADE NOMINAL DE 400 L, CAPACIDADE DE MISTURA 280 L, MOTOR ELÉTRICO TRIFÁSICO POTÊNCIA DE 2 CV, SEM CARREGADOR - CHP DIURNO. AF_10/2014	CHOR - CUSTOS HORÁRIOS DE MÁQUINAS E EQUIPAMENTOS	CHP	0,8300000	1,41	1,17	
Composição Auxiliar	88831	SINAPI	BETONEIRA CAPACIDADE NOMINAL DE 400 L, CAPACIDADE DE MISTURA 280 L, MOTOR ELÉTRICO TRIFÁSICO POTÊNCIA DE 2 CV, SEM CARREGADOR - CHI DIURNO. AF_10/2014	CHOR - CUSTOS HORÁRIOS DE MÁQUINAS E EQUIPAMENTOS	CHI	0,7800000	0,28	0,21	
Composição Auxiliar	88316	SINAPI	SERVEnte COM ENCARGOS COMPLEMENTARES	SEDI - SERVIÇOS DIVERSOS	H	2,5300000	13,94	35,26	
Composição Auxiliar	88377	SINAPI	OPERADOR DE BETONEIRA ESTACIONÁRIA/MISTURADOR COM ENCARGOS COMPLEMENTARES	SEDI - SERVIÇOS DIVERSOS	H	1,6000000	12,67	20,27	
Insumo	00000370	SINAPI	AREIA MÉDIA - POSTO JAZIDA/FORNECEDOR (RETIRADO NA JAZIDA, SEM TRANSPORTE)	Material	m³	0,7558000	74,00	55,92	
Insumo	00001379	SINAPI	CIMENTO PORTLAND COMPOSTO CP II-32	Material	KG	322,9800000	0,56	180,86	
Insumo	00004721	SINAPI	PEDRA BRITADA N. 1 (9,5 a 19 MM) POSTO PEDREIRA/FORNECEDOR, SEM FRETE	Material	m³	0,5870000	74,60	43,79	
				MO sem LS =>	41,62	LS =>	0,00	MO com LS =>	41,62
				Valor do BDI =>	100,46	Valor com BDI =>		437,94	

	Código	Banco	Descrição	Tipo	Und	Quant.	Valor Unit	Total	
Composição	94970	SINAPI	CONCRETO FCK = 20MPA, TRAÇO 1:2:7:3 (CIMENTO/ AREIA MÉDIA/ BRITA 1) - PREPARO MECÂNICO COM BETONEIRA 600 L. AF_07/2016	FUES - FUNDAÇÕES E ESTRUTURAS	m³	1,0000000	330,26	330,26	
Composição Auxiliar	89225	SINAPI	BETONEIRA CAPACIDADE NOMINAL DE 600 L, CAPACIDADE DE MISTURA 360 L, MOTOR ELÉTRICO TRIFÁSICO POTÊNCIA DE 4 CV, SEM CARREGADOR - CHP DIURNO. AF_11/2014	CHOR - CUSTOS HORÁRIOS DE MÁQUINAS E EQUIPAMENTOS	CHP	0,6600000	3,92	2,58	
Composição Auxiliar	89226	SINAPI	BETONEIRA CAPACIDADE NOMINAL DE 600 L, CAPACIDADE DE MISTURA 360 L, MOTOR ELÉTRICO TRIFÁSICO POTÊNCIA DE 4 CV, SEM CARREGADOR - CHI DIURNO. AF_11/2014	CHOR - CUSTOS HORÁRIOS DE MÁQUINAS E EQUIPAMENTOS	CHI	0,6200000	1,15	0,71	
Composição Auxiliar	88316	SINAPI	SERVEnte COM ENCARGOS COMPLEMENTARES	SEDI - SERVIÇOS DIVERSOS	H	2,0300000	13,94	28,29	
Composição Auxiliar	88377	SINAPI	OPERADOR DE BETONEIRA ESTACIONÁRIA/MISTURADOR COM ENCARGOS COMPLEMENTARES	SEDI - SERVIÇOS DIVERSOS	H	1,2800000	12,67	16,21	
Insumo	00000370	SINAPI	AREIA MÉDIA - POSTO JAZIDA/FORNECEDOR (RETIRADO NA JAZIDA, SEM TRANSPORTE)	Material	m³	0,7610000	74,00	56,31	
Insumo	00001379	SINAPI	CIMENTO PORTLAND COMPOSTO CP II-32	Material	KG	325,1600000	0,56	182,08	
Insumo	00004721	SINAPI	PEDRA BRITADA N. 1 (9,5 a 19 MM) POSTO PEDREIRA/FORNECEDOR, SEM FRETE	Material	m³	0,5910000	74,60	44,08	
				MO sem LS =>	33,35	LS =>	0,00	MO com LS =>	33,35
				Valor do BDI =>	98,31	Valor com BDI =>		428,57	

	Código	Banco	Descrição	Tipo	Und	Quant.	Valor Unit	Total	
Composição	94962	SINAPI	CONCRETO MAGRO PARA LASTRO, TRAÇO 1:4:5:4,5 (CIMENTO/ AREIA MÉDIA/ BRITA 1) - PREPARO MECÂNICO COM BETONEIRA 400 L. AF_07/2016	FUES - FUNDAÇÕES E ESTRUTURAS	m³	1,0000000	275,66	275,66	
Composição Auxiliar	88830	SINAPI	BETONEIRA CAPACIDADE NOMINAL DE 400 L, CAPACIDADE DE MISTURA 280 L, MOTOR ELÉTRICO TRIFÁSICO POTÊNCIA DE 2 CV, SEM CARREGADOR - CHP DIURNO. AF_10/2014	CHOR - CUSTOS HORÁRIOS DE MÁQUINAS E EQUIPAMENTOS	CHP	0,7600000	1,41	1,07	
Composição Auxiliar	88831	SINAPI	BETONEIRA CAPACIDADE NOMINAL DE 400 L, CAPACIDADE DE MISTURA 280 L, MOTOR ELÉTRICO TRIFÁSICO POTÊNCIA DE 2 CV, SEM CARREGADOR - CHI DIURNO. AF_10/2014	CHOR - CUSTOS HORÁRIOS DE MÁQUINAS E EQUIPAMENTOS	CHI	0,7200000	0,28	0,20	
Composição Auxiliar	88316	SINAPI	SERVEnte COM ENCARGOS COMPLEMENTARES	SEDI - SERVIÇOS DIVERSOS	H	2,3400000	13,94	32,61	
Composição Auxiliar	88377	SINAPI	OPERADOR DE BETONEIRA ESTACIONÁRIA/MISTURADOR COM ENCARGOS COMPLEMENTARES	SEDI - SERVIÇOS DIVERSOS	H	1,4800000	12,67	18,75	
Insumo	00000370	SINAPI	AREIA MÉDIA - POSTO JAZIDA/FORNECEDOR (RETIRADO NA JAZIDA, SEM TRANSPORTE)	Material	m³	0,8270000	74,00	61,19	
Insumo	00001379	SINAPI	CIMENTO PORTLAND COMPOSTO CP II-32	Material	KG	212,0200000	0,56	118,73	
Insumo	00004721	SINAPI	PEDRA BRITADA N. 1 (9,5 a 19 MM) POSTO PEDREIRA/FORNECEDOR, SEM FRETE	Material	m³	0,5780000	74,60	43,11	
				MO sem LS =>	38,50	LS =>	0,00	MO com LS =>	38,50
				Valor do BDI =>	82,06	Valor com BDI =>		357,72	

	Código	Banco	Descrição	Tipo	Und	Quant.	Valor Unit	Total	
Composição	91285	SINAPI	CORTADORA DE PISO COM MOTOR 4 TEMPOS A GASOLINA, POTÊNCIA DE 13 HP, COM DISCO DE CORTE DIAMANTADO SEGMENTADO PARA CONCRETO, DIÂMETRO DE 350 MM, FURO DE 1" (14 X 1") - CHI DIURNO. AF_08/2015	CHOR - CUSTOS HORÁRIOS DE MÁQUINAS E EQUIPAMENTOS	CHI	1,0000000	0,76	0,76	
Composição Auxiliar	91279	SINAPI	CORTADORA DE PISO COM MOTOR 4 TEMPOS A GASOLINA, POTÊNCIA DE 13 HP, COM DISCO DE CORTE DIAMANTADO SEGMENTADO PARA CONCRETO, DIÂMETRO DE 350 MM, FURO DE 1" (14 X 1") - DEPRECIÇÃO. AF_08/2015	CHOR - CUSTOS HORÁRIOS DE MÁQUINAS E EQUIPAMENTOS	H	1,0000000	0,69	0,69	
Composição Auxiliar	91280	SINAPI	CORTADORA DE PISO COM MOTOR 4 TEMPOS A GASOLINA, POTÊNCIA DE 13 HP, COM DISCO DE CORTE DIAMANTADO SEGMENTADO PARA CONCRETO, DIÂMETRO DE 350 MM, FURO DE 1" (14 X 1") - JUROS. AF_08/2015	CHOR - CUSTOS HORÁRIOS DE MÁQUINAS E EQUIPAMENTOS	H	1,0000000	0,07	0,07	
				MO sem LS =>	0,00	LS =>	0,00	MO com LS =>	0,00
				Valor do BDI =>	0,22	Valor com BDI =>		0,98	

	Código	Banco	Descrição	Tipo	Und	Quant.	Valor Unit	Total
Composição	91283	SINAPI	CORTADORA DE PISO COM MOTOR 4 TEMPOS A GASOLINA, POTÊNCIA DE 13 HP, COM DISCO DE CORTE DIAMANTADO SEGMENTADO PARA CONCRETO, DIÂMETRO DE 350 MM, FURO DE 1" (14 X 1") - CHP DIURNO. AF_08/2015	CHOR - CUSTOS HORÁRIOS DE MÁQUINAS E EQUIPAMENTOS	CHP	1,0000000	19,19	19,19
Composição Auxiliar	91279	SINAPI	CORTADORA DE PISO COM MOTOR 4 TEMPOS A GASOLINA, POTÊNCIA DE 13 HP, COM DISCO DE CORTE DIAMANTADO SEGMENTADO PARA CONCRETO, DIÂMETRO DE 350 MM, FURO DE 1" (14 X 1") - DEPRECIÇÃO. AF_08/2015	CHOR - CUSTOS HORÁRIOS DE MÁQUINAS E EQUIPAMENTOS	H	1,0000000	0,69	0,69

Edelson da S. A. Costa
Engenheiro Civil
CREA 1613728492

Composição Auxiliar	91280	SINAPI	CORTADORA DE PISO COM MOTOR 4 TEMPOS A GASOLINA, POTÊNCIA DE 13 HP, COM DISCO DE CORTE DIAMANTADO SEGMENTADO PARA CONCRETO, DIÂMETRO DE 350 MM, FURO DE 1" (14 X 1") - JUROS. AF_08/2015	CHOR - CUSTOS HORÁRIOS DE MÁQUINAS E EQUIPAMENTOS	H	1,0000000	0,07	0,07
Composição Auxiliar	91281	SINAPI	CORTADORA DE PISO COM MOTOR 4 TEMPOS A GASOLINA, POTÊNCIA DE 13 HP, COM DISCO DE CORTE DIAMANTADO SEGMENTADO PARA CONCRETO, DIÂMETRO DE 350 MM, FURO DE 1" (14 X 1") - MANUTENÇÃO. AF_08/2015	CHOR - CUSTOS HORÁRIOS DE MÁQUINAS E EQUIPAMENTOS	H	1,0000000	0,85	0,85
Composição Auxiliar	91282	SINAPI	CORTADORA DE PISO COM MOTOR 4 TEMPOS A GASOLINA, POTÊNCIA DE 13 HP, COM DISCO DE CORTE DIAMANTADO SEGMENTADO PARA CONCRETO, DIÂMETRO DE 350 MM, FURO DE 1" (14 X 1") - MATERIAIS NA OPERAÇÃO. AF_08/2015	CHOR - CUSTOS HORÁRIOS DE MÁQUINAS E EQUIPAMENTOS	H	1,0000000	17,58	17,58

MO sem LS => 0,00 LS => 0,00 MO com LS => 0,00
 Valor do BDI => 5,71 Valor com BDI => 24,90

	Código	Banco	Descrição	Tipo	Und	Quant.	Valor Unit	Total	
Composição	91279	SINAPI	CORTADORA DE PISO COM MOTOR 4 TEMPOS A GASOLINA, POTÊNCIA DE 13 HP, COM DISCO DE CORTE DIAMANTADO SEGMENTADO PARA CONCRETO, DIÂMETRO DE 350 MM, FURO DE 1" (14 X 1") - DEPRECIÇÃO. AF_08/2015	CHOR - CUSTOS HORÁRIOS DE MÁQUINAS E EQUIPAMENTOS	H	1,0000000	0,69	0,69	
Insumo	00011280	SINAPI	CORTADEIRA DE PISO DE CONCRETO E ASFALTO, PARA DISCO PADRAO DE DIAMETRO 350 MM (14") OU 450 MM (18"), MOTOR A GASOLINA, POTENCIA 13 HP. SEM DISCO	Equipamento	UN	0,0000640	10.361,67	0,66	
Insumo	00013887	SINAPI	DISCO DE CORTE DIAMANTADO SEGMENTADO PARA CONCRETO, DIAMETRO DE 350 MM. FURO DE 1" (14 X 1")	Equipamento	UN	0,0000640	473,51	0,03	
				MO sem LS =>	0,00	LS =>	0,00	MO com LS =>	0,00
				Valor do BDI =>	0,20			Valor com BDI =>	0,89

	Código	Banco	Descrição	Tipo	Und	Quant.	Valor Unit	Total	
Composição	91280	SINAPI	CORTADORA DE PISO COM MOTOR 4 TEMPOS A GASOLINA, POTÊNCIA DE 13 HP, COM DISCO DE CORTE DIAMANTADO SEGMENTADO PARA CONCRETO, DIÂMETRO DE 350 MM, FURO DE 1" (14 X 1") - JUROS. AF_08/2015	CHOR - CUSTOS HORÁRIOS DE MÁQUINAS E EQUIPAMENTOS	H	1,0000000	0,07	0,07	
Insumo	00011280	SINAPI	CORTADEIRA DE PISO DE CONCRETO E ASFALTO, PARA DISCO PADRAO DE DIAMETRO 350 MM (14") OU 450 MM (18"), MOTOR A GASOLINA, POTENCIA 13 HP. SEM DISCO	Equipamento	UN	0,0000076	10.361,67	0,07	
				MO sem LS =>	0,00	LS =>	0,00	MO com LS =>	0,00
				Valor do BDI =>	0,02			Valor com BDI =>	0,09

	Código	Banco	Descrição	Tipo	Und	Quant.	Valor Unit	Total	
Composição	91281	SINAPI	CORTADORA DE PISO COM MOTOR 4 TEMPOS A GASOLINA, POTÊNCIA DE 13 HP, COM DISCO DE CORTE DIAMANTADO SEGMENTADO PARA CONCRETO, DIÂMETRO DE 350 MM, FURO DE 1" (14 X 1") - MANUTENÇÃO. AF_08/2015	CHOR - CUSTOS HORÁRIOS DE MÁQUINAS E EQUIPAMENTOS	H	1,0000000	0,85	0,85	
Insumo	00011280	SINAPI	CORTADEIRA DE PISO DE CONCRETO E ASFALTO, PARA DISCO PADRAO DE DIAMETRO 350 MM (14") OU 450 MM (18"), MOTOR A GASOLINA, POTENCIA 13 HP. SEM DISCO	Equipamento	UN	0,0000800	10.361,67	0,82	
Insumo	00013887	SINAPI	DISCO DE CORTE DIAMANTADO SEGMENTADO PARA CONCRETO, DIAMETRO DE 350 MM. FURO DE 1" (14 X 1")	Equipamento	UN	0,0000800	473,51	0,03	
				MO sem LS =>	0,00	LS =>	0,00	MO com LS =>	0,00
				Valor do BDI =>	0,25			Valor com BDI =>	1,10

	Código	Banco	Descrição	Tipo	Und	Quant.	Valor Unit	Total	
Composição	91282	SINAPI	CORTADORA DE PISO COM MOTOR 4 TEMPOS A GASOLINA, POTÊNCIA DE 13 HP, COM DISCO DE CORTE DIAMANTADO SEGMENTADO PARA CONCRETO, DIÂMETRO DE 350 MM, FURO DE 1" (14 X 1") - MATERIAIS NA OPERAÇÃO. AF_08/2015	CHOR - CUSTOS HORÁRIOS DE MÁQUINAS E EQUIPAMENTOS	H	1,0000000	17,58	17,58	
Insumo	00004222	SINAPI	GASOLINA COMUM	Material	L	3,3950000	5,18	17,58	
				MO sem LS =>	0,00	LS =>	0,00	MO com LS =>	0,00
				Valor do BDI =>	5,23			Valor com BDI =>	22,81

	Código	Banco	Descrição	Tipo	Und	Quant.	Valor Unit	Total	
Composição	92791	SINAPI	CORTE E DOBRA DE AÇO CA-60, DIÂMETRO DE 5,0 MM, UTILIZADO EM ESTRUTURAS DIVERSAS, EXCETO LAJES. AF_12/2015	FUES - FUNDAÇÕES E ESTRUTURAS	KG	1,0000000	12,25	12,25	
Composição Auxiliar	88238	SINAPI	AJUDANTE DE ARMADOR COM ENCARGOS COMPLEMENTARES	SEDI - SERVIÇOS DIVERSOS	H	0,0108000	13,33	0,14	
Composição Auxiliar	88245	SINAPI	ARMADOR COM ENCARGOS COMPLEMENTARES	SEDI - SERVIÇOS DIVERSOS	H	0,0769000	17,50	1,34	
Insumo	00043059	SINAPI	ACO CA-60, 4,2 MM, OU 5,0 MM, OU 6,0 MM, OU 7,0 MM, VERGALHAO	Material	KG	1,0700000	10,07	10,77	
				MO sem LS =>	1,15	LS =>	0,00	MO com LS =>	1,15
				Valor do BDI =>	3,64			Valor com BDI =>	15,89

	Código	Banco	Descrição	Tipo	Und	Quant.	Valor Unit	Total	
Composição	95308	SINAPI	CURSO DE CAPACITAÇÃO PARA AJUDANTE DE ARMADOR (ENCARGOS COMPLEMENTARES) - HORISTA	SEDI - SERVIÇOS DIVERSOS	H	1,0000000	0,07	0,07	
Insumo	00006114	SINAPI	AJUDANTE DE ARMADOR	Mão de Obra	H	0,0082000	9,48	0,07	
				MO sem LS =>	0,07	LS =>	0,00	MO com LS =>	0,07
				Valor do BDI =>	0,02			Valor com BDI =>	0,09

	Código	Banco	Descrição	Tipo	Und	Quant.	Valor Unit	Total	
Composição	95309	SINAPI	CURSO DE CAPACITAÇÃO PARA AJUDANTE DE CARPINTEIRO (ENCARGOS COMPLEMENTARES) - HORISTA	SEDI - SERVIÇOS DIVERSOS	H	1,0000000	0,11	0,11	
Insumo	00006117	SINAPI	CARPINTEIRO AUXILIAR	Mão de Obra	H	0,0105000	10,71	0,11	
				MO sem LS =>	0,11	LS =>	0,00	MO com LS =>	0,11
				Valor do BDI =>	0,03			Valor com BDI =>	0,14

	Código	Banco	Descrição	Tipo	Und	Quant.	Valor Unit	Total	
Composição	95313	SINAPI	CURSO DE CAPACITAÇÃO PARA AJUDANTE ESPECIALIZADO (ENCARGOS COMPLEMENTARES) - HORISTA	SEDI - SERVIÇOS DIVERSOS	H	1,0000000	0,10	0,10	
Insumo	00000242	SINAPI	AJUDANTE ESPECIALIZADO	Mão de Obra	H	0,0082000	13,12	0,10	
				MO sem LS =>	0,10	LS =>	0,00	MO com LS =>	0,10
				Valor do BDI =>	0,02			Valor com BDI =>	0,12

	Código	Banco	Descrição	Tipo	Und	Quant.	Valor Unit	Total	
Composição	95314	SINAPI	CURSO DE CAPACITAÇÃO PARA ARMADOR (ENCARGOS COMPLEMENTARES) - HORISTA	SEDI - SERVIÇOS DIVERSOS	H	1,0000000	0,11	0,11	
Insumo	00000378	SINAPI	ARMADOR	Mão de Obra	H	0,0082000	13,61	0,11	
				MO sem LS =>	0,11	LS =>	0,00	MO com LS =>	0,11
				Valor do BDI =>	0,03			Valor com BDI =>	0,14

	Código	Banco	Descrição	Tipo	Und	Quant.	Valor Unit	Total
Composição	95316	SINAPI	CURSO DE CAPACITAÇÃO PARA AUXILIAR DE ELETRICISTA (ENCARGOS COMPLEMENTARES) - HORISTA	SEDI - SERVIÇOS DIVERSOS	H	1,0000000	0,25	0,25

Edelson da S. A. Costa
 Engenheiro Civil
 CREA 16137/28492

Insumo	00000247	SINAPI	AJUDANTE DE ELETRICISTA	Mão de Obra	H	0,0266000	9,56	0,25	
				MO sem LS =>	0,25	LS =>	0,00	MO com LS =>	0,25
				Valor do BDI =>	0,07			Valor com BDI =>	0,32
Composição	Código	Banco	Descrição	Tipo	Und	Quant.	Valor Unit	Total	
	95322	SINAPI	CURSO DE CAPACITAÇÃO PARA AUXILIAR DE TOPOGRAFO (ENCARGOS COMPLEMENTARES) - HORISTA	SEDI - SERVIÇOS DIVERSOS	H	1,0000000	0,05	0,05	
Insumo	00000244	SINAPI	AUXILIAR DE TOPOGRAFO	Mão de Obra	H	0,0059000	9,32	0,05	
				MO sem LS =>	0,05	LS =>	0,00	MO com LS =>	0,05
				Valor do BDI =>	0,01			Valor com BDI =>	0,06
Composição	Código	Banco	Descrição	Tipo	Und	Quant.	Valor Unit	Total	
	95328	SINAPI	CURSO DE CAPACITAÇÃO PARA CALCETEIRO (ENCARGOS COMPLEMENTARES) - HORISTA	SEDI - SERVIÇOS DIVERSOS	H	1,0000000	0,11	0,11	
Insumo	00004759	SINAPI	CALCETEIRO	Mão de Obra	H	0,0082000	13,61	0,11	
				MO sem LS =>	0,11	LS =>	0,00	MO com LS =>	0,11
				Valor do BDI =>	0,03			Valor com BDI =>	0,14
Composição	Código	Banco	Descrição	Tipo	Und	Quant.	Valor Unit	Total	
	95330	SINAPI	CURSO DE CAPACITAÇÃO PARA CARPINTEIRO DE FÔRMAS (ENCARGOS COMPLEMENTARES) - HORISTA	SEDI - SERVIÇOS DIVERSOS	H	1,0000000	0,11	0,11	
Insumo	00001213	SINAPI	CARPINTEIRO DE FORMAS	Mão de Obra	H	0,0082000	13,61	0,11	
				MO sem LS =>	0,11	LS =>	0,00	MO com LS =>	0,11
				Valor do BDI =>	0,03			Valor com BDI =>	0,14
Composição	Código	Banco	Descrição	Tipo	Und	Quant.	Valor Unit	Total	
	95391	SINAPI	CURSO DE CAPACITAÇÃO PARA DESENHISTA DETALHISTA (ENCARGOS COMPLEMENTARES) - HORISTA	SEDI - SERVIÇOS DIVERSOS	H	1,0000000	0,10	0,10	
Insumo	00002355	SINAPI	DESENHISTA DETALHISTA	Mão de Obra	H	0,0036000	30,00	0,10	
				MO sem LS =>	0,10	LS =>	0,00	MO com LS =>	0,10
				Valor do BDI =>	0,02			Valor com BDI =>	0,12
Composição	Código	Banco	Descrição	Tipo	Und	Quant.	Valor Unit	Total	
	95332	SINAPI	CURSO DE CAPACITAÇÃO PARA ELETRICISTA (ENCARGOS COMPLEMENTARES) - HORISTA	SEDI - SERVIÇOS DIVERSOS	H	1,0000000	0,36	0,36	
Insumo	00002436	SINAPI	ELETRICISTA	Mão de Obra	H	0,0266000	13,61	0,36	
				MO sem LS =>	0,36	LS =>	0,00	MO com LS =>	0,36
				Valor do BDI =>	0,10			Valor com BDI =>	0,46
Composição	Código	Banco	Descrição	Tipo	Und	Quant.	Valor Unit	Total	
	95403	SINAPI	CURSO DE CAPACITAÇÃO PARA ENGENHEIRO CIVIL DE OBRA PLENO (ENCARGOS COMPLEMENTARES) - HORISTA	SEDI - SERVIÇOS DIVERSOS	H	1,0000000	0,94	0,94	
Insumo	00002707	SINAPI	ENGENHEIRO CIVIL DE OBRA PLENO	Mão de Obra	H	0,0105000	89,81	0,94	
				MO sem LS =>	0,94	LS =>	0,00	MO com LS =>	0,94
				Valor do BDI =>	0,27			Valor com BDI =>	1,21
Composição	Código	Banco	Descrição	Tipo	Und	Quant.	Valor Unit	Total	
	95346	SINAPI	CURSO DE CAPACITAÇÃO PARA MOTORISTA DE BASCULANTE (ENCARGOS COMPLEMENTARES) - HORISTA	SEDI - SERVIÇOS DIVERSOS	H	1,0000000	0,03	0,03	
Insumo	00020020	SINAPI	MOTORISTA DE CAMINHAO-BASCULANTE	Mão de Obra	H	0,0036000	10,54	0,03	
				MO sem LS =>	0,03	LS =>	0,00	MO com LS =>	0,03
				Valor do BDI =>	0,00			Valor com BDI =>	0,03
Composição	Código	Banco	Descrição	Tipo	Und	Quant.	Valor Unit	Total	
	95347	SINAPI	CURSO DE CAPACITAÇÃO PARA MOTORISTA DE CAMINHÃO (ENCARGOS COMPLEMENTARES) - HORISTA	SEDI - SERVIÇOS DIVERSOS	H	1,0000000	0,04	0,04	
Insumo	00004093	SINAPI	MOTORISTA DE CAMINHÃO	Mão de Obra	H	0,0036000	11,17	0,04	
				MO sem LS =>	0,04	LS =>	0,00	MO com LS =>	0,04
				Valor do BDI =>	0,01			Valor com BDI =>	0,05
Composição	Código	Banco	Descrição	Tipo	Und	Quant.	Valor Unit	Total	
	95348	SINAPI	CURSO DE CAPACITAÇÃO PARA MOTORISTA DE CAMINHÃO E CARRETA (ENCARGOS COMPLEMENTARES) - HORISTA	SEDI - SERVIÇOS DIVERSOS	H	1,0000000	0,05	0,05	
Insumo	00004094	SINAPI	MOTORISTA DE CAMINHÃO-CARRETA	Mão de Obra	H	0,0036000	14,94	0,05	
				MO sem LS =>	0,05	LS =>	0,00	MO com LS =>	0,05
				Valor do BDI =>	0,01			Valor com BDI =>	0,06
Composição	Código	Banco	Descrição	Tipo	Und	Quant.	Valor Unit	Total	
	95349	SINAPI	CURSO DE CAPACITAÇÃO PARA MOTORISTA DE VEÍCULO LEVE (ENCARGOS COMPLEMENTARES) - HORISTA	SEDI - SERVIÇOS DIVERSOS	H	1,0000000	0,04	0,04	
Insumo	00004095	SINAPI	MOTORISTA DE CARRO DE PASSEIO	Mão de Obra	H	0,0036000	11,67	0,04	
				MO sem LS =>	0,04	LS =>	0,00	MO com LS =>	0,04
				Valor do BDI =>	0,01			Valor com BDI =>	0,05
Composição	Código	Banco	Descrição	Tipo	Und	Quant.	Valor Unit	Total	
	95351	SINAPI	CURSO DE CAPACITAÇÃO PARA MOTORISTA OPERADOR DE MUNCK (ENCARGOS COMPLEMENTARES) - HORISTA	SEDI - SERVIÇOS DIVERSOS	H	1,0000000	0,13	0,13	
Insumo	00004096	SINAPI	MOTORISTA OPERADOR DE CAMINHÃO COM MUNCK	Mão de Obra	H	0,0117000	11,67	0,13	
				MO sem LS =>	0,13	LS =>	0,00	MO com LS =>	0,13
				Valor do BDI =>	0,03			Valor com BDI =>	0,16
Composição	Código	Banco	Descrição	Tipo	Und	Quant.	Valor Unit	Total	
	95352	SINAPI	CURSO DE CAPACITAÇÃO PARA NIVELADOR (ENCARGOS COMPLEMENTARES) - HORISTA	SEDI - SERVIÇOS DIVERSOS	H	1,0000000	0,06	0,06	
Insumo	00007595	SINAPI	NIVELADOR	Mão de Obra	H	0,0059000	11,73	0,06	
				MO sem LS =>	0,06	LS =>	0,00	MO com LS =>	0,06
				Valor do BDI =>	0,01			Valor com BDI =>	0,07
Composição	Código	Banco	Descrição	Tipo	Und	Quant.	Valor Unit	Total	
	95389	SINAPI	CURSO DE CAPACITAÇÃO PARA OPERADOR DE BETONEIRA ESTACIONÁRIA/MISTURADOR (ENCARGOS COMPLEMENTARES) - HORISTA	SEDI - SERVIÇOS DIVERSOS	H	1,0000000	0,05	0,05	
Insumo	00037666	SINAPI	OPERADOR DE BETONEIRA ESTACIONARIA / MISTURADOR	Mão de Obra	H	0,0059000	9,73	0,05	
				MO sem LS =>	0,05	LS =>	0,00	MO com LS =>	0,05
				Valor do BDI =>	0,01			Valor com BDI =>	0,06

Edelson da S. A. Costa
Engenheiro Civil
CREA 1613728492

	Código	Banco	Descrição	Tipo	Und	Quant.	Valor Unit	Total
Composição	95356	SINAPI	CURSO DE CAPACITAÇÃO PARA OPERADOR DE DEMARCADORA DE FAIXAS (ENCARGOS COMPLEMENTARES) - HORISTA	SEDI - SERVIÇOS DIVERSOS	H	1,0000000	0,07	0,07
Insumo	00025960	SINAPI	OPERADOR DE DEMARCADORA DE FAIXAS DE TRAFEGO	Mão de Obra	H	0,0059000	12,42	0,07
			MO sem LS =>			0,07	LS =>	0,00
			Valor do BDI =>			0,02		Valor com BDI =>
								0,09
Composição	95357	SINAPI	CURSO DE CAPACITAÇÃO PARA OPERADOR DE ESCAVADEIRA (ENCARGOS COMPLEMENTARES) - HORISTA	SEDI - SERVIÇOS DIVERSOS	H	1,0000000	0,11	0,11
Insumo	00004234	SINAPI	OPERADOR DE ESCAVADEIRA	Mão de Obra	H	0,0082000	13,61	0,11
			MO sem LS =>			0,11	LS =>	0,00
			Valor do BDI =>			0,03		Valor com BDI =>
								0,14
Composição	95363	SINAPI	CURSO DE CAPACITAÇÃO PARA OPERADOR DE MOTONIVELADORA (ENCARGOS COMPLEMENTARES) - HORISTA	SEDI - SERVIÇOS DIVERSOS	H	1,0000000	0,09	0,09
Insumo	00004239	SINAPI	OPERADOR DE MOTONIVELADORA	Mão de Obra	H	0,0059000	15,48	0,09
			MO sem LS =>			0,09	LS =>	0,00
			Valor do BDI =>			0,02		Valor com BDI =>
								0,11
Composição	95360	SINAPI	CURSO DE CAPACITAÇÃO PARA OPERADOR DE MÁQUINAS E EQUIPAMENTOS (ENCARGOS COMPLEMENTARES) - HORISTA	SEDI - SERVIÇOS DIVERSOS	H	1,0000000	0,09	0,09
Insumo	00004230	SINAPI	OPERADOR DE MAQUINAS E TRATORES DIVERSOS (TERRAPLANAGEM)	Mão de Obra	H	0,0082000	11,67	0,09
			MO sem LS =>			0,09	LS =>	0,00
			Valor do BDI =>			0,02		Valor com BDI =>
								0,11
Composição	95365	SINAPI	CURSO DE CAPACITAÇÃO PARA OPERADOR DE PAVIMENTADORA (ENCARGOS COMPLEMENTARES) - HORISTA	SEDI - SERVIÇOS DIVERSOS	H	1,0000000	0,07	0,07
Insumo	00025959	SINAPI	OPERADOR DE PAVIMENTADORA / MESA VIBROACABADORA	Mão de Obra	H	0,0059000	13,03	0,07
			MO sem LS =>			0,07	LS =>	0,00
			Valor do BDI =>			0,02		Valor com BDI =>
								0,09
Composição	95366	SINAPI	CURSO DE CAPACITAÇÃO PARA OPERADOR DE ROLO COMPACTADOR (ENCARGOS COMPLEMENTARES) - HORISTA	SEDI - SERVIÇOS DIVERSOS	H	1,0000000	0,07	0,07
Insumo	00004238	SINAPI	OPERADOR DE ROLO COMPACTADOR	Mão de Obra	H	0,0059000	12,86	0,07
			MO sem LS =>			0,07	LS =>	0,00
			Valor do BDI =>			0,02		Valor com BDI =>
								0,09
Composição	95371	SINAPI	CURSO DE CAPACITAÇÃO PARA PEDREIRO (ENCARGOS COMPLEMENTARES) - HORISTA	SEDI - SERVIÇOS DIVERSOS	H	1,0000000	0,20	0,20
Insumo	00004750	SINAPI	PEDREIRO	Mão de Obra	H	0,0151000	13,61	0,20
			MO sem LS =>			0,20	LS =>	0,00
			Valor do BDI =>			0,05		Valor com BDI =>
								0,25
Composição	95372	SINAPI	CURSO DE CAPACITAÇÃO PARA PINTOR (ENCARGOS COMPLEMENTARES) - HORISTA	SEDI - SERVIÇOS DIVERSOS	H	1,0000000	0,14	0,14
Insumo	00004783	SINAPI	PINTOR	Mão de Obra	H	0,0105000	13,61	0,14
			MO sem LS =>			0,14	LS =>	0,00
			Valor do BDI =>			0,04		Valor com BDI =>
								0,18
Composição	95376	SINAPI	CURSO DE CAPACITAÇÃO PARA RASTELEIRO (ENCARGOS COMPLEMENTARES) - HORISTA	SEDI - SERVIÇOS DIVERSOS	H	1,0000000	0,03	0,03
Insumo	00025961	SINAPI	RASTELEIRO	Mão de Obra	H	0,0036000	8,82	0,03
			MO sem LS =>			0,03	LS =>	0,00
			Valor do BDI =>			0,00		Valor com BDI =>
								0,03
Composição	95377	SINAPI	CURSO DE CAPACITAÇÃO PARA SERRALHEIRO (ENCARGOS COMPLEMENTARES) - HORISTA	SEDI - SERVIÇOS DIVERSOS	H	1,0000000	0,11	0,11
Insumo	00006110	SINAPI	SERRALHEIRO	Mão de Obra	H	0,0082000	13,61	0,11
			MO sem LS =>			0,11	LS =>	0,00
			Valor do BDI =>			0,03		Valor com BDI =>
								0,14
Composição	95378	SINAPI	CURSO DE CAPACITAÇÃO PARA SERVENTE (ENCARGOS COMPLEMENTARES) - HORISTA	SEDI - SERVIÇOS DIVERSOS	H	1,0000000	0,15	0,15
Insumo	00006111	SINAPI	SERVENTE DE OBRAS	Mão de Obra	H	0,0151000	10,12	0,15
			MO sem LS =>			0,15	LS =>	0,00
			Valor do BDI =>			0,04		Valor com BDI =>
								0,19
Composição	95379	SINAPI	CURSO DE CAPACITAÇÃO PARA SOLDADOR (ENCARGOS COMPLEMENTARES) - HORISTA	SEDI - SERVIÇOS DIVERSOS	H	1,0000000	0,11	0,11
Insumo	00006160	SINAPI	SOLDADOR	Mão de Obra	H	0,0082000	13,61	0,11
			MO sem LS =>			0,11	LS =>	0,00
			Valor do BDI =>			0,03		Valor com BDI =>
								0,14
Composição	95406	SINAPI	CURSO DE CAPACITAÇÃO PARA TOPOGRAFO (ENCARGOS COMPLEMENTARES) - HORISTA	SEDI - SERVIÇOS DIVERSOS	H	1,0000000	0,13	0,13
Insumo	00007592	SINAPI	TOPOGRAFO	Mão de Obra	H	0,0059000	22,83	0,13
			MO sem LS =>			0,13	LS =>	0,00
			Valor do BDI =>			0,03		Valor com BDI =>
								0,16
Composição	95386	SINAPI	CURSO DE CAPACITAÇÃO PARA TRATORISTA (ENCARGOS COMPLEMENTARES) - HORISTA	SEDI - SERVIÇOS DIVERSOS	H	1,0000000	0,09	0,09
Insumo	00004237	SINAPI	OPERADOR DE TRATOR - EXCLUSIVE AGROPECUARIA	Mão de Obra	H	0,0082000	11,86	0,09

Edelson da S. A. Costa
Engenheiro Civil
CREA 1613728492

MO sem LS => 0,09 LS => 0,00 MO com LS => 0,09

Valor do BDI => 0,02 Valor com BDI => 0,11

	Código	Banco	Descrição	Tipo	Und	Quant.	Valor Unit	Total
Composição	88597	SINAPI	DESENHISTA DETALHISTA COM ENCARGOS COMPLEMENTARES	SEDI - SERVIÇOS DIVERSOS	H	1,0000000	31,24	31,24
Composição Auxiliar	95391	SINAPI	CURSO DE CAPACITAÇÃO PARA DESENHISTA DETALHISTA (ENCARGOS COMPLEMENTARES) - HORISTA	SEDI - SERVIÇOS DIVERSOS	H	1,0000000	0,10	0,10
Insumo	00002355	SINAPI	DESENHISTA DETALHISTA	Mão de Obra	H	1,0000000	30,00	30,00
Insumo	00043493	SINAPI	EPI - FAMÍLIA TOPOGRAFO - HORISTA (ENCARGOS COMPLEMENTARES - COLETADO CAIXA)	Equipamento	H	1,0000000	0,52	0,52
Insumo	00037372	SINAPI	EXAMES - HORISTA (COLETADO CAIXA)	Outros	H	1,0000000	0,55	0,55
Insumo	00043469	SINAPI	FERRAMENTAS - FAMÍLIA TOPOGRAFO - HORISTA (ENCARGOS COMPLEMENTARES - COLETADO CAIXA)	Equipamento	H	1,0000000	0,06	0,06
Insumo	00037373	SINAPI	SEGURO - HORISTA (COLETADO CAIXA)	Taxas	H	1,0000000	0,01	0,01

MO sem LS => 30,10 LS => 0,00 MO com LS => 30,10

Valor do BDI => 9,30 Valor com BDI => 40,54

	Código	Banco	Descrição	Tipo	Und	Quant.	Valor Unit	Total
Composição	88264	SINAPI	ELETRICISTA COM ENCARGOS COMPLEMENTARES	SEDI - SERVIÇOS DIVERSOS	H	1,0000000	17,75	17,75
Composição Auxiliar	95332	SINAPI	CURSO DE CAPACITAÇÃO PARA ELETRICISTA (ENCARGOS COMPLEMENTARES) - HORISTA	SEDI - SERVIÇOS DIVERSOS	H	1,0000000	0,36	0,36
Insumo	00037370	SINAPI	ALIMENTAÇÃO - HORISTA (COLETADO CAIXA)	Outros	H	1,0000000	0,97	0,97
Insumo	00002436	SINAPI	ELETRICISTA	Mão de Obra	H	1,0000000	13,61	13,61
Insumo	00043484	SINAPI	EPI - FAMÍLIA ELETRICISTA - HORISTA (ENCARGOS COMPLEMENTARES - COLETADO CAIXA)	Equipamento	H	1,0000000	0,91	0,91
Insumo	00037372	SINAPI	EXAMES - HORISTA (COLETADO CAIXA)	Outros	H	1,0000000	0,55	0,55
Insumo	00043460	SINAPI	FERRAMENTAS - FAMÍLIA ELETRICISTA - HORISTA (ENCARGOS COMPLEMENTARES - COLETADO CAIXA)	Equipamento	H	1,0000000	0,62	0,62
Insumo	00037373	SINAPI	SEGURO - HORISTA (COLETADO CAIXA)	Taxas	H	1,0000000	0,01	0,01
Insumo	00037371	SINAPI	TRANSPORTE - HORISTA (COLETADO CAIXA)	Serviços	H	1,0000000	0,72	0,72

MO sem LS => 13,97 LS => 0,00 MO com LS => 13,97

Valor do BDI => 5,28 Valor com BDI => 23,03

	Código	Banco	Descrição	Tipo	Und	Quant.	Valor Unit	Total
Composição	87531	SINAPI	EMBOÇO PARA RECEBIMENTO DE CERÂMICA, EM ARGAMASSA TRAÇO 1:2:8, PREPARO MECÂNICO COM BETONEIRA 400L, APLICADO MANUALMENTE EM FACES INTERNAS DE PAREDES, PARA AMBIENTE COM ÁREA ENTRE 5M2 E 10M2, ESPESSURA DE 20MM, COM EXECUÇÃO DE TALISCAS. AF_06/2014	REVE - REVESTIMENTO E TRATAMENTO DE SUPERFÍCIES	m²	1,0000000	22,94	22,94
Composição Auxiliar	87292	SINAPI	ARGAMASSA TRAÇO 1:2:8 (EM VOLUME DE CIMENTO, CAL E AREIA MÉDIA ÚMIDA) PARA EMBOÇO/MASSA ÚNICA/ASSENTAMENTO DE ALVENARIA DE VEDAÇÃO, PREPARO MECÂNICO COM BETONEIRA 400 L. AF_08/2019	SEDI - SERVIÇOS DIVERSOS	m³	0,0376000	350,72	13,18
Composição Auxiliar	88309	SINAPI	PEDREIRO COM ENCARGOS COMPLEMENTARES	SEDI - SERVIÇOS DIVERSOS	H	0,4300000	17,59	7,56
Composição Auxiliar	88316	SINAPI	SERVEENTE COM ENCARGOS COMPLEMENTARES	SEDI - SERVIÇOS DIVERSOS	H	0,1580000	13,94	2,20

MO sem LS => 9,20 LS => 0,00 MO com LS => 9,20

Valor do BDI => 6,82 Valor com BDI => 29,76

	Código	Banco	Descrição	Tipo	Und	Quant.	Valor Unit	Total
Composição	87527	SINAPI	EMBOÇO PARA RECEBIMENTO DE CERÂMICA, EM ARGAMASSA TRAÇO 1:2:8, PREPARO MECÂNICO COM BETONEIRA 400L, APLICADO MANUALMENTE EM FACES INTERNAS DE PAREDES, PARA AMBIENTE COM ÁREA MENOR QUE 5M2, ESPESSURA DE 20MM, COM EXECUÇÃO DE TALISCAS. AF_06/2014	REVE - REVESTIMENTO E TRATAMENTO DE SUPERFÍCIES	m²	1,0000000	26,32	26,32
Composição Auxiliar	87292	SINAPI	ARGAMASSA TRAÇO 1:2:8 (EM VOLUME DE CIMENTO, CAL E AREIA MÉDIA ÚMIDA) PARA EMBOÇO/MASSA ÚNICA/ASSENTAMENTO DE ALVENARIA DE VEDAÇÃO, PREPARO MECÂNICO COM BETONEIRA 400 L. AF_08/2019	SEDI - SERVIÇOS DIVERSOS	m³	0,0376000	350,72	13,18
Composição Auxiliar	88309	SINAPI	PEDREIRO COM ENCARGOS COMPLEMENTARES	SEDI - SERVIÇOS DIVERSOS	H	0,5800000	17,59	10,20
Composição Auxiliar	88316	SINAPI	SERVEENTE COM ENCARGOS COMPLEMENTARES	SEDI - SERVIÇOS DIVERSOS	H	0,2110000	13,94	2,94

MO sem LS => 11,81 LS => 0,00 MO com LS => 11,81

Valor do BDI => 7,83 Valor com BDI => 34,15

	Código	Banco	Descrição	Tipo	Und	Quant.	Valor Unit	Total
Composição	90778	SINAPI	ENGENHEIRO CIVIL DE OBRA PLENO COM ENCARGOS COMPLEMENTARES	SEDI - SERVIÇOS DIVERSOS	H	1,0000000	91,87	91,87
Composição Auxiliar	95403	SINAPI	CURSO DE CAPACITAÇÃO PARA ENGENHEIRO CIVIL DE OBRA PLENO (ENCARGOS COMPLEMENTARES) - HORISTA	SEDI - SERVIÇOS DIVERSOS	H	1,0000000	0,94	0,94
Insumo	00002707	SINAPI	ENGENHEIRO CIVIL DE OBRA PLENO	Mão de Obra	H	1,0000000	89,81	89,81
Insumo	00043486	SINAPI	EPI - FAMÍLIA ENGENHEIRO CIVIL - HORISTA (ENCARGOS COMPLEMENTARES - COLETADO CAIXA)	Equipamento	H	1,0000000	0,55	0,55
Insumo	00037372	SINAPI	EXAMES - HORISTA (COLETADO CAIXA)	Outros	H	1,0000000	0,55	0,55
Insumo	00043462	SINAPI	FERRAMENTAS - FAMÍLIA ENGENHEIRO CIVIL - HORISTA (ENCARGOS COMPLEMENTARES - COLETADO CAIXA)	Equipamento	H	1,0000000	0,01	0,01
Insumo	00037373	SINAPI	SEGURO - HORISTA (COLETADO CAIXA)	Taxas	H	1,0000000	0,01	0,01

MO sem LS => 90,75 LS => 0,00 MO com LS => 90,75

Valor do BDI => 27,34 Valor com BDI => 119,21

	Código	Banco	Descrição	Tipo	Und	Quant.	Valor Unit	Total
Composição	5632	SINAPI	ESCAVADEIRA HIDRÁULICA SOBRE ESTEIRAS, CAÇAMBA 0,80 M3, PESO OPERACIONAL 17 T, POTENCIA BRUTA 111 HP - CHI DIURNO. AF_06/2014	CHOR - CUSTOS HORÁRIOS DE MÁQUINAS E EQUIPAMENTOS	CHI	1,0000000	47,89	47,89
Composição Auxiliar	5628	SINAPI	ESCAVADEIRA HIDRÁULICA SOBRE ESTEIRAS, CAÇAMBA 0,80 M3, PESO OPERACIONAL 17 T, POTENCIA BRUTA 111 HP - JUROS. AF_06/2014	CHOR - CUSTOS HORÁRIOS DE MÁQUINAS E EQUIPAMENTOS	H	1,0000000	3,73	3,73
Composição Auxiliar	5627	SINAPI	ESCAVADEIRA HIDRÁULICA SOBRE ESTEIRAS, CAÇAMBA 0,80 M3, PESO OPERACIONAL 17 T, POTENCIA BRUTA 111 HP - DEPRECIÇÃO. AF_06/2014	CHOR - CUSTOS HORÁRIOS DE MÁQUINAS E EQUIPAMENTOS	H	1,0000000	27,55	27,55
Composição Auxiliar	88294	SINAPI	OPERADOR DE ESCAVADEIRA COM ENCARGOS COMPLEMENTARES	SEDI - SERVIÇOS DIVERSOS	H	1,0000000	16,61	16,61

MO sem LS => 13,72 LS => 0,00 MO com LS => 13,72

Valor do BDI => 14,25 Valor com BDI => 62,14

	Código	Banco	Descrição	Tipo	Und	Quant.	Valor Unit	Total
Composição	5631	SINAPI	ESCAVADEIRA HIDRÁULICA SOBRE ESTEIRAS, CAÇAMBA 0,80 M3, PESO OPERACIONAL 17 T, POTENCIA BRUTA 111 HP - CHP DIURNO. AF_06/2014	CHOR - CUSTOS HORÁRIOS DE MÁQUINAS E EQUIPAMENTOS	CHP	1,0000000	126,81	126,81
Composição Auxiliar	5628	SINAPI	ESCAVADEIRA HIDRÁULICA SOBRE ESTEIRAS, CAÇAMBA 0,80 M3, PESO OPERACIONAL 17 T, POTENCIA BRUTA 111 HP - JUROS. AF_06/2014	CHOR - CUSTOS HORÁRIOS DE MÁQUINAS E EQUIPAMENTOS	H	1,0000000	3,73	3,73

Edilson da S. A. Costa
Engenheiro Civil
CREA 1613728492

Composição Auxiliar	5627	SINAPI	ESCAVADEIRA HIDRÁULICA SOBRE ESTEIRAS, CAÇAMBA 0,80 M3, PESO OPERACIONAL 17 T, POTENCIA BRUTA 111 HP - DEPRECIAÇÃO. AF_06/2014	CHOR - CUSTOS HORÁRIOS DE MÁQUINAS E EQUIPAMENTOS	H	1,0000000	27,55	27,55
Composição Auxiliar	5629	SINAPI	ESCAVADEIRA HIDRÁULICA SOBRE ESTEIRAS, CAÇAMBA 0,80 M3, PESO OPERACIONAL 17 T, POTENCIA BRUTA 111 HP - MANUTENÇÃO. AF_06/2014	CHOR - CUSTOS HORÁRIOS DE MÁQUINAS E EQUIPAMENTOS	H	1,0000000	34,44	34,44
Composição Auxiliar	5630	SINAPI	ESCAVADEIRA HIDRÁULICA SOBRE ESTEIRAS, CAÇAMBA 0,80 M3, PESO OPERACIONAL 17 T, POTENCIA BRUTA 111 HP - MATERIAIS NA OPERAÇÃO. AF_06/2014	CHOR - CUSTOS HORÁRIOS DE MÁQUINAS E EQUIPAMENTOS	H	1,0000000	44,48	44,48
Composição Auxiliar	88294	SINAPI	OPERADOR DE ESCAVADEIRA COM ENCARGOS COMPLEMENTARES	SEDI - SERVIÇOS DIVERSOS	H	1,0000000	16,61	16,61

MO sem LS => 13,72 LS => 0,00 MO com LS => 13,72

Valor do BDI => 37,75 Valor com BDI => 164,56

	Código	Banco	Descrição	Tipo	Und	Quant.	Valor Unit	Total
Composição	5627	SINAPI	ESCAVADEIRA HIDRÁULICA SOBRE ESTEIRAS, CAÇAMBA 0,80 M3, PESO OPERACIONAL 17 T, POTENCIA BRUTA 111 HP - DEPRECIAÇÃO. AF_06/2014	CHOR - CUSTOS HORÁRIOS DE MÁQUINAS E EQUIPAMENTOS	H	1,0000000	27,55	27,55
Insumo	00010685	SINAPI	ESCAVADEIRA HIDRÁULICA SOBRE ESTEIRAS, CAÇAMBA 0,80M3, PESO OPERACIONAL 17T. POTENCIA BRUTA 111HP	Equipamento	UN	0,0000560	492.094,87	27,55

MO sem LS => 0,00 LS => 0,00 MO com LS => 0,00

Valor do BDI => 8,20 Valor com BDI => 35,75

	Código	Banco	Descrição	Tipo	Und	Quant.	Valor Unit	Total
Composição	5628	SINAPI	ESCAVADEIRA HIDRÁULICA SOBRE ESTEIRAS, CAÇAMBA 0,80 M3, PESO OPERACIONAL 17 T, POTENCIA BRUTA 111 HP - JUROS. AF_06/2014	CHOR - CUSTOS HORÁRIOS DE MÁQUINAS E EQUIPAMENTOS	H	1,0000000	3,73	3,73
Insumo	00010685	SINAPI	ESCAVADEIRA HIDRÁULICA SOBRE ESTEIRAS, CAÇAMBA 0,80M3, PESO OPERACIONAL 17T. POTENCIA BRUTA 111HP	Equipamento	UN	0,0000076	492.094,87	3,73

MO sem LS => 0,00 LS => 0,00 MO com LS => 0,00

Valor do BDI => 1,11 Valor com BDI => 4,84

	Código	Banco	Descrição	Tipo	Und	Quant.	Valor Unit	Total
Composição	5629	SINAPI	ESCAVADEIRA HIDRÁULICA SOBRE ESTEIRAS, CAÇAMBA 0,80 M3, PESO OPERACIONAL 17 T, POTENCIA BRUTA 111 HP - MANUTENÇÃO. AF_06/2014	CHOR - CUSTOS HORÁRIOS DE MÁQUINAS E EQUIPAMENTOS	H	1,0000000	34,44	34,44
Insumo	00010685	SINAPI	ESCAVADEIRA HIDRÁULICA SOBRE ESTEIRAS, CAÇAMBA 0,80M3, PESO OPERACIONAL 17T. POTENCIA BRUTA 111HP	Equipamento	UN	0,0000700	492.094,87	34,44

MO sem LS => 0,00 LS => 0,00 MO com LS => 0,00

Valor do BDI => 10,25 Valor com BDI => 44,69

	Código	Banco	Descrição	Tipo	Und	Quant.	Valor Unit	Total
Composição	5630	SINAPI	ESCAVADEIRA HIDRÁULICA SOBRE ESTEIRAS, CAÇAMBA 0,80 M3, PESO OPERACIONAL 17 T, POTENCIA BRUTA 111 HP - MATERIAIS NA OPERAÇÃO. AF_06/2014	CHOR - CUSTOS HORÁRIOS DE MÁQUINAS E EQUIPAMENTOS	H	1,0000000	44,48	44,48
Insumo	00004221	SINAPI	OLEO DIESEL COMBUSTIVEL COMUM	Material	L	10,7700000	4,13	44,48

MO sem LS => 0,00 LS => 0,00 MO com LS => 0,00

Valor do BDI => 13,24 Valor com BDI => 57,72

	Código	Banco	Descrição	Tipo	Und	Quant.	Valor Unit	Total
Composição	93358	SINAPI	ESCAVAÇÃO MANUAL DE VALA COM PROFUNDIDADE MENOR OU IGUAL A 1,30 M. AF_02/2021	MOVT - MOVIMENTO DE TERRA	m³	1,0000000	55,14	55,14
Composição Auxiliar	88316	SINAPI	SERVEENTE COM ENCARGOS COMPLEMENTARES	SEDI - SERVIÇOS DIVERSOS	H	3,9560000	13,94	55,14

MO sem LS => 40,62 LS => 0,00 MO com LS => 40,62

Valor do BDI => 16,41 Valor com BDI => 71,55

	Código	Banco	Descrição	Tipo	Und	Quant.	Valor Unit	Total
Composição	91486	SINAPI	ESPARGIDOR DE ASFALTO PRESSURIZADO, TANQUE 6 M3 COM ISOLAÇÃO TÉRMICA, AQUECIDO COM 2 MAÇARICOS, COM BARRA ESPARGIDORA 3,60 M, MONTADO SOBRE CAMINHÃO TOCO, PBT 14.300 KG, POTÊNCIA 185 CV - CHI DIURNO. AF_08/2015	CHOR - CUSTOS HORÁRIOS DE MÁQUINAS E EQUIPAMENTOS	CHI	1,0000000	34,82	34,82
Composição Auxiliar	91469	SINAPI	ESPARGIDOR DE ASFALTO PRESSURIZADO, TANQUE 6 M3 COM ISOLAÇÃO TÉRMICA, AQUECIDO COM 2 MAÇARICOS, COM BARRA ESPARGIDORA 3,60 M, MONTADO SOBRE CAMINHÃO TOCO, PBT 14.300 KG, POTÊNCIA 185 CV - JUROS. AF_08/2015	CHOR - CUSTOS HORÁRIOS DE MÁQUINAS E EQUIPAMENTOS	H	1,0000000	3,48	3,48
Composição Auxiliar	91468	SINAPI	ESPARGIDOR DE ASFALTO PRESSURIZADO, TANQUE 6 M3 COM ISOLAÇÃO TÉRMICA, AQUECIDO COM 2 MAÇARICOS, COM BARRA ESPARGIDORA 3,60 M, MONTADO SOBRE CAMINHÃO TOCO, PBT 14.300 KG, POTÊNCIA 185 CV - DEPRECIAÇÃO. AF_08/2015	CHOR - CUSTOS HORÁRIOS DE MÁQUINAS E EQUIPAMENTOS	H	1,0000000	16,14	16,14
Composição Auxiliar	91484	SINAPI	ESPARGIDOR DE ASFALTO PRESSURIZADO, TANQUE 6 M3 COM ISOLAÇÃO TÉRMICA, AQUECIDO COM 2 MAÇARICOS, COM BARRA ESPARGIDORA 3,60 M, MONTADO SOBRE CAMINHÃO TOCO, PBT 14.300 KG, POTÊNCIA 185 CV - IMPOSTOS E SEGUROS. AF_08/2015	CHOR - CUSTOS HORÁRIOS DE MÁQUINAS E EQUIPAMENTOS	H	1,0000000	1,10	1,10
Composição Auxiliar	88282	SINAPI	MOTORISTA DE CAMINHÃO COM ENCARGOS COMPLEMENTARES	SEDI - SERVIÇOS DIVERSOS	H	1,0000000	14,10	14,10

MO sem LS => 11,21 LS => 0,00 MO com LS => 11,21

Valor do BDI => 10,36 Valor com BDI => 45,18

	Código	Banco	Descrição	Tipo	Und	Quant.	Valor Unit	Total
Composição	83362	SINAPI	ESPARGIDOR DE ASFALTO PRESSURIZADO, TANQUE 6 M3 COM ISOLAÇÃO TÉRMICA, AQUECIDO COM 2 MAÇARICOS, COM BARRA ESPARGIDORA 3,60 M, MONTADO SOBRE CAMINHÃO TOCO, PBT 14.300 KG, POTÊNCIA 185 CV - CHP DIURNO. AF_08/2015	CHOR - CUSTOS HORÁRIOS DE MÁQUINAS E EQUIPAMENTOS	CHP	1,0000000	195,56	195,56
Composição Auxiliar	83361	SINAPI	ESPARGIDOR DE ASFALTO PRESSURIZADO, TANQUE 6 M3 COM ISOLAÇÃO TÉRMICA, AQUECIDO COM 2 MAÇARICOS, COM BARRA ESPARGIDORA 3,60 M, MONTADO SOBRE CAMINHÃO TOCO, PBT 14.300 KG, POTÊNCIA 185 CV - MANUTENÇÃO. AF_08/2015	CHOR - CUSTOS HORÁRIOS DE MÁQUINAS E EQUIPAMENTOS	H	1,0000000	12,60	12,60
Composição Auxiliar	91468	SINAPI	ESPARGIDOR DE ASFALTO PRESSURIZADO, TANQUE 6 M3 COM ISOLAÇÃO TÉRMICA, AQUECIDO COM 2 MAÇARICOS, COM BARRA ESPARGIDORA 3,60 M, MONTADO SOBRE CAMINHÃO TOCO, PBT 14.300 KG, POTÊNCIA 185 CV - DEPRECIAÇÃO. AF_08/2015	CHOR - CUSTOS HORÁRIOS DE MÁQUINAS E EQUIPAMENTOS	H	1,0000000	16,14	16,14
Composição Auxiliar	91469	SINAPI	ESPARGIDOR DE ASFALTO PRESSURIZADO, TANQUE 6 M3 COM ISOLAÇÃO TÉRMICA, AQUECIDO COM 2 MAÇARICOS, COM BARRA ESPARGIDORA 3,60 M, MONTADO SOBRE CAMINHÃO TOCO, PBT 14.300 KG, POTÊNCIA 185 CV - JUROS. AF_08/2015	CHOR - CUSTOS HORÁRIOS DE MÁQUINAS E EQUIPAMENTOS	H	1,0000000	3,48	3,48
Composição Auxiliar	91484	SINAPI	ESPARGIDOR DE ASFALTO PRESSURIZADO, TANQUE 6 M3 COM ISOLAÇÃO TÉRMICA, AQUECIDO COM 2 MAÇARICOS, COM BARRA ESPARGIDORA 3,60 M, MONTADO SOBRE CAMINHÃO TOCO, PBT 14.300 KG, POTÊNCIA 185 CV - IMPOSTOS E SEGUROS. AF_08/2015	CHOR - CUSTOS HORÁRIOS DE MÁQUINAS E EQUIPAMENTOS	H	1,0000000	1,10	1,10
Composição Auxiliar	91485	SINAPI	ESPARGIDOR DE ASFALTO PRESSURIZADO, TANQUE 6 M3 COM ISOLAÇÃO TÉRMICA, AQUECIDO COM 2 MAÇARICOS, COM BARRA ESPARGIDORA 3,60 M, MONTADO SOBRE CAMINHÃO TOCO, PBT 14.300 KG, POTÊNCIA 185 CV - MATERIAIS NA OPERAÇÃO. AF_08/2015	CHOR - CUSTOS HORÁRIOS DE MÁQUINAS E EQUIPAMENTOS	H	1,0000000	148,14	148,14

Edilson da S. A. Costa
Engenheiro Civil
CREA 1613728492

Composição Auxiliar	88282	SINAPI	MOTORISTA DE CAMINHÃO COM ENCARGOS COMPLEMENTARES	SEDI - SERVIÇOS DIVERSOS	H	1,0000000	14,10	14,10	
				MO sem LS =>		11,21	LS =>	0,00 MO com LS =>	11,21
				Valor do BDI =>		58,21		Valor com BDI =>	253,77
Composição	91468	SINAPI	ESPARGIDOR DE ASFALTO PRESSURIZADO, TANQUE 6 M3 COM ISOLAÇÃO TÉRMICA, AQUECIDO COM 2 MAÇARICOS, COM BARRA ESPARGIDORA 3,60 M, MONTADO SOBRE CAMINHÃO TOCO, PBT 14.300 KG, POTÊNCIA 185 CV - DEPRECIÇÃO. AF_08/2015	CHOR - CUSTOS HORÁRIOS DE MÁQUINAS E EQUIPAMENTOS	H	1,0000000	16,14	16,14	
Insumo	00037754	SINAPI	CAMINHÃO TOCO, PESO BRUTO TOTAL 14300 KG, CARGA UTIL MAXIMA 9590 KG, DISTANCIA ENTRE EIXOS 4,76 M, POTENCIA 185 CV (INCLUI CABINE E CHASSI, NAO INCLUI CARROCERIA)	Equipamento	UN	0,0000333	307.338,60	10,23	
Insumo	00036484	SINAPI	ESPARGIDOR DE ASFALTO PRESSURIZADO, TANQUE 6 M3 COM ISOLACAO TERMICA, AQUECIDO COM 2 MACARICOS, COM BARRA ESPARGIDORA 3,60 M, A SER MONTADO SOBRE CAMINHÃO	Equipamento	UN	0,0000333	177.679,85	5,91	
				MO sem LS =>		0,00	LS =>	0,00 MO com LS =>	0,00
				Valor do BDI =>		4,80		Valor com BDI =>	20,94
Composição	91484	SINAPI	ESPARGIDOR DE ASFALTO PRESSURIZADO, TANQUE 6 M3 COM ISOLAÇÃO TÉRMICA, AQUECIDO COM 2 MAÇARICOS, COM BARRA ESPARGIDORA 3,60 M, MONTADO SOBRE CAMINHÃO TOCO, PBT 14.300 KG, POTÊNCIA 185 CV - IMPOSTOS E SEGUROS. AF_08/2015	CHOR - CUSTOS HORÁRIOS DE MÁQUINAS E EQUIPAMENTOS	H	1,0000000	1,10	1,10	
Insumo	00037754	SINAPI	CAMINHÃO TOCO, PESO BRUTO TOTAL 14300 KG, CARGA UTIL MAXIMA 9590 KG, DISTANCIA ENTRE EIXOS 4,76 M, POTENCIA 185 CV (INCLUI CABINE E CHASSI, NAO INCLUI CARROCERIA)	Equipamento	UN	0,0000023	307.338,60	0,70	
Insumo	00036484	SINAPI	ESPARGIDOR DE ASFALTO PRESSURIZADO, TANQUE 6 M3 COM ISOLACAO TERMICA, AQUECIDO COM 2 MACARICOS, COM BARRA ESPARGIDORA 3,60 M, A SER MONTADO SOBRE CAMINHÃO	Equipamento	UN	0,0000023	177.679,85	0,40	
				MO sem LS =>		0,00	LS =>	0,00 MO com LS =>	0,00
				Valor do BDI =>		0,32		Valor com BDI =>	1,42
Composição	91469	SINAPI	ESPARGIDOR DE ASFALTO PRESSURIZADO, TANQUE 6 M3 COM ISOLAÇÃO TÉRMICA, AQUECIDO COM 2 MAÇARICOS, COM BARRA ESPARGIDORA 3,60 M, MONTADO SOBRE CAMINHÃO TOCO, PBT 14.300 KG, POTÊNCIA 185 CV - JUROS. AF_08/2015	CHOR - CUSTOS HORÁRIOS DE MÁQUINAS E EQUIPAMENTOS	H	1,0000000	3,48	3,48	
Insumo	00037754	SINAPI	CAMINHÃO TOCO, PESO BRUTO TOTAL 14300 KG, CARGA UTIL MAXIMA 9590 KG, DISTANCIA ENTRE EIXOS 4,76 M, POTENCIA 185 CV (INCLUI CABINE E CHASSI, NAO INCLUI CARROCERIA)	Equipamento	UN	0,0000072	307.338,60	2,21	
Insumo	00036484	SINAPI	ESPARGIDOR DE ASFALTO PRESSURIZADO, TANQUE 6 M3 COM ISOLACAO TERMICA, AQUECIDO COM 2 MACARICOS, COM BARRA ESPARGIDORA 3,60 M, A SER MONTADO SOBRE CAMINHÃO	Equipamento	UN	0,0000072	177.679,85	1,27	
				MO sem LS =>		0,00	LS =>	0,00 MO com LS =>	0,00
				Valor do BDI =>		1,03		Valor com BDI =>	4,51
Composição	83361	SINAPI	ESPARGIDOR DE ASFALTO PRESSURIZADO, TANQUE 6 M3 COM ISOLAÇÃO TÉRMICA, AQUECIDO COM 2 MAÇARICOS, COM BARRA ESPARGIDORA 3,60 M, MONTADO SOBRE CAMINHÃO TOCO, PBT 14.300 KG, POTÊNCIA 185 CV - MANUTENÇÃO. AF_08/2015	CHOR - CUSTOS HORÁRIOS DE MÁQUINAS E EQUIPAMENTOS	H	1,0000000	12,60	12,60	
Insumo	00037754	SINAPI	CAMINHÃO TOCO, PESO BRUTO TOTAL 14300 KG, CARGA UTIL MAXIMA 9590 KG, DISTANCIA ENTRE EIXOS 4,76 M, POTENCIA 185 CV (INCLUI CABINE E CHASSI, NAO INCLUI CARROCERIA)	Equipamento	UN	0,0000260	307.338,60	7,99	
Insumo	00036484	SINAPI	ESPARGIDOR DE ASFALTO PRESSURIZADO, TANQUE 6 M3 COM ISOLACAO TERMICA, AQUECIDO COM 2 MACARICOS, COM BARRA ESPARGIDORA 3,60 M, A SER MONTADO SOBRE CAMINHÃO	Equipamento	UN	0,0000260	177.679,85	4,61	
				MO sem LS =>		0,00	LS =>	0,00 MO com LS =>	0,00
				Valor do BDI =>		3,75		Valor com BDI =>	16,35
Composição	91485	SINAPI	ESPARGIDOR DE ASFALTO PRESSURIZADO, TANQUE 6 M3 COM ISOLAÇÃO TÉRMICA, AQUECIDO COM 2 MAÇARICOS, COM BARRA ESPARGIDORA 3,60 M, MONTADO SOBRE CAMINHÃO TOCO, PBT 14.300 KG, POTÊNCIA 185 CV - MATERIAIS NA OPERAÇÃO. AF_08/2015	CHOR - CUSTOS HORÁRIOS DE MÁQUINAS E EQUIPAMENTOS	H	1,0000000	148,14	148,14	
Insumo	00004221	SINAPI	OLEO DIESEL COMBUSTIVEL COMUM	Material	L	35,8700000	4,13	148,14	
				MO sem LS =>		0,00	LS =>	0,00 MO com LS =>	0,00
				Valor do BDI =>		44,10		Valor com BDI =>	192,24
Composição	97086	SINAPI	FABRICAÇÃO, MONTAGEM E DESMONTAGEM DE FORMA PARA RADIER, EM MADEIRA SERRADA, 4 UTILIZAÇÕES. AF_09/2017	FUES - FUNDAÇÕES E ESTRUTURAS	m²	1,0000000	85,39	85,39	
Composição Auxiliar	88239	SINAPI	AJUDANTE DE CARPINTEIRO COM ENCARGOS COMPLEMENTARES	SEDI - SERVIÇOS DIVERSOS	H	1,4440000	14,50	20,93	
Composição Auxiliar	88262	SINAPI	CARPINTEIRO DE FORMAS COM ENCARGOS COMPLEMENTARES	SEDI - SERVIÇOS DIVERSOS	H	2,3570000	17,40	41,01	
Insumo	00002692	SINAPI	DESMOLDANTE PROTETOR PARA FORMAS DE MADEIRA, DE BASE OLEOSA EMULSIONADA EM AGUA	Material	L	0,0170000	5,78	0,09	
Insumo	00004491	SINAPI	PONTELETE *7,5 X 7,5* CM EM PINUS, MISTA OU EQUIVALENTE DA REGIAO - RRIJTA	Material	M	0,3700000	9,95	3,68	
Insumo	00005068	SINAPI	PREGO DE ACO POLIDO COM CABECA 17 X 21 (2 X 11)	Material	KG	0,0390000	16,14	0,62	
Insumo	00004517	SINAPI	SARRAFO *2,5 X 7,5* CM EM PINUS, MISTA OU EQUIVALENTE DA REGIAO - RRIJTA	Material	M	0,4400000	3,48	1,53	
Insumo	00006193	SINAPI	TABUA NAO APARELHADA *2,5 X 20* CM, EM MACARANDUBA, ANGELIM OU EQUIVALENTE DA REGIAO - BRUTA	Material	M	1,3800000	12,71	17,53	
				MO sem LS =>		47,95	LS =>	0,00 MO com LS =>	47,95
				Valor do BDI =>		25,42		Valor com BDI =>	110,81
Composição	5923	SINAPI	GRADE DE DISCO REBOCÁVEL COM 20 DISCOS 24" X 6 MM COM PNEUS PARA TRANSPORTE - CHI DIURNO. AF_06/2014	CHOR - CUSTOS HORÁRIOS DE MÁQUINAS E EQUIPAMENTOS	CHI	1,0000000	1,98	1,98	
Composição Auxiliar	87026	SINAPI	GRADE DE DISCO REBOCÁVEL COM 20 DISCOS 24" X 6 MM COM PNEUS PARA TRANSPORTE - JUROS. AF_06/2014	CHOR - CUSTOS HORÁRIOS DE MÁQUINAS E EQUIPAMENTOS	H	1,0000000	0,24	0,24	
Composição Auxiliar	53840	SINAPI	GRADE DE DISCO REBOCÁVEL COM 20 DISCOS 24" X 6 MM COM PNEUS PARA TRANSPORTE - DEPRECIÇÃO. AF_06/2014	CHOR - CUSTOS HORÁRIOS DE MÁQUINAS E EQUIPAMENTOS	H	1,0000000	1,74	1,74	
				MO sem LS =>		0,00	LS =>	0,00 MO com LS =>	0,00

Edilson da S. A. Costa
Engenheiro Civil
CREA 1613728492

		Valor do BDI =>		0,58		Valor com BDI =>		2,56	
	Código	Banco	Descrição	Tipo	Und	Quant.	Valor Unit	Total	
Composição	5921	SINAPI	GRADE DE DISCO REBOCÁVEL COM 20 DISCOS 24" X 6 MM COM PNEUS PARA TRANSPORTE - CHP DIURNO. AF_06/2014	CHOR - CUSTOS HORÁRIOS DE MÁQUINAS E EQUIPAMENTOS	CHP	1,0000000	3,19	3,19	
Composição Auxiliar	53840	SINAPI	GRADE DE DISCO REBOCÁVEL COM 20 DISCOS 24" X 6 MM COM PNEUS PARA TRANSPORTE - DEPRECIÇÃO. AF_06/2014	CHOR - CUSTOS HORÁRIOS DE MÁQUINAS E EQUIPAMENTOS	H	1,0000000	1,74	1,74	
Composição Auxiliar	53841	SINAPI	GRADE DE DISCO REBOCÁVEL COM 20 DISCOS 24" X 6 MM COM PNEUS PARA TRANSPORTE - MANUTENÇÃO. AF_06/2014	CHOR - CUSTOS HORÁRIOS DE MÁQUINAS E EQUIPAMENTOS	H	1,0000000	1,21	1,21	
Composição Auxiliar	87026	SINAPI	GRADE DE DISCO REBOCÁVEL COM 20 DISCOS 24" X 6 MM COM PNEUS PARA TRANSPORTE - JUROS. AF_06/2014	CHOR - CUSTOS HORÁRIOS DE MÁQUINAS E EQUIPAMENTOS	H	1,0000000	0,24	0,24	
				MO sem LS =>	0,00	LS =>	0,00	MO com LS => 0,00	
		Valor do BDI =>		0,94		Valor com BDI =>		4,13	
	Código	Banco	Descrição	Tipo	Und	Quant.	Valor Unit	Total	
Composição	53840	SINAPI	GRADE DE DISCO REBOCÁVEL COM 20 DISCOS 24" X 6 MM COM PNEUS PARA TRANSPORTE - DEPRECIÇÃO. AF_06/2014	CHOR - CUSTOS HORÁRIOS DE MÁQUINAS E EQUIPAMENTOS	H	1,0000000	1,74	1,74	
Insumo	00003318	SINAPI	GRADE DE DISCOS MECANICA 20X24" COM 20 DISCOS 24" X 6MM COM PNEUS PARA TRANSPORTE	Equipamento	UN	0,0000514	34.000,00	1,74	
				MO sem LS =>	0,00	LS =>	0,00	MO com LS => 0,00	
		Valor do BDI =>		0,51		Valor com BDI =>		2,25	
	Código	Banco	Descrição	Tipo	Und	Quant.	Valor Unit	Total	
Composição	87026	SINAPI	GRADE DE DISCO REBOCÁVEL COM 20 DISCOS 24" X 6 MM COM PNEUS PARA TRANSPORTE - JUROS. AF_06/2014	CHOR - CUSTOS HORÁRIOS DE MÁQUINAS E EQUIPAMENTOS	H	1,0000000	0,24	0,24	
Insumo	00003318	SINAPI	GRADE DE DISCOS MECANICA 20X24" COM 20 DISCOS 24" X 6MM COM PNEUS PARA TRANSPORTE	Equipamento	UN	0,0000072	34.000,00	0,24	
				MO sem LS =>	0,00	LS =>	0,00	MO com LS => 0,00	
		Valor do BDI =>		0,07		Valor com BDI =>		0,31	
	Código	Banco	Descrição	Tipo	Und	Quant.	Valor Unit	Total	
Composição	53841	SINAPI	GRADE DE DISCO REBOCÁVEL COM 20 DISCOS 24" X 6 MM COM PNEUS PARA TRANSPORTE - MANUTENÇÃO. AF_06/2014	CHOR - CUSTOS HORÁRIOS DE MÁQUINAS E EQUIPAMENTOS	H	1,0000000	1,21	1,21	
Insumo	00003318	SINAPI	GRADE DE DISCOS MECANICA 20X24" COM 20 DISCOS 24" X 6MM COM PNEUS PARA TRANSPORTE	Equipamento	UN	0,0000357	34.000,00	1,21	
				MO sem LS =>	0,00	LS =>	0,00	MO com LS => 0,00	
		Valor do BDI =>		0,36		Valor com BDI =>		1,57	
	Código	Banco	Descrição	Tipo	Und	Quant.	Valor Unit	Total	
Composição	5928	SINAPI	GUINDAUTO HIDRÁULICO, CAPACIDADE MÁXIMA DE CARGA 6200 KG, MOMENTO MÁXIMO DE CARGA 11,7 TM, ALCANCE MÁXIMO HORIZONTAL 9,70 M, INCLUSIVE CAMINHÃO TOCO PBT 16.000 KG, POTÊNCIA DE 189 CV - CHP DIURNO. AF_06/2014	CHOR - CUSTOS HORÁRIOS DE MÁQUINAS E EQUIPAMENTOS	CHP	1,0000000	161,25	161,25	
Composição Auxiliar	89259	SINAPI	GUINDAUTO HIDRÁULICO, CAPACIDADE MÁXIMA DE CARGA 6200 KG, MOMENTO MÁXIMO DE CARGA 11,7 TM, ALCANCE MÁXIMO HORIZONTAL 9,70 M, INCLUSIVE CAMINHÃO TOCO PBT 16.000 KG, POTÊNCIA DE 189 CV - DEPRECIÇÃO. AF_06/2014	CHOR - CUSTOS HORÁRIOS DE MÁQUINAS E EQUIPAMENTOS	H	1,0000000	11,82	11,82	
Composição Auxiliar	89262	SINAPI	GUINDAUTO HIDRÁULICO, CAPACIDADE MÁXIMA DE CARGA 6200 KG, MOMENTO MÁXIMO DE CARGA 11,7 TM, ALCANCE MÁXIMO HORIZONTAL 9,70 M, INCLUSIVE CAMINHÃO TOCO PBT 16.000 KG, POTÊNCIA DE 189 CV - MANUTENÇÃO. AF_06/2014	CHOR - CUSTOS HORÁRIOS DE MÁQUINAS E EQUIPAMENTOS	H	1,0000000	22,16	22,16	
Composição Auxiliar	89260	SINAPI	GUINDAUTO HIDRÁULICO, CAPACIDADE MÁXIMA DE CARGA 6200 KG, MOMENTO MÁXIMO DE CARGA 11,7 TM, ALCANCE MÁXIMO HORIZONTAL 9,70 M, INCLUSIVE CAMINHÃO TOCO PBT 16.000 KG, POTÊNCIA DE 189 CV - JUROS. AF_06/2014	CHOR - CUSTOS HORÁRIOS DE MÁQUINAS E EQUIPAMENTOS	H	1,0000000	2,47	2,47	
Composição Auxiliar	91467	SINAPI	GUINDAUTO HIDRÁULICO, CAPACIDADE MÁXIMA DE CARGA 6200 KG, MOMENTO MÁXIMO DE CARGA 11,7 TM, ALCANCE MÁXIMO HORIZONTAL 9,70 M, INCLUSIVE CAMINHÃO TOCO PBT 16.000 KG, POTÊNCIA DE 189 CV - MATERIAIS NA OPERAÇÃO. AF_08/2015	CHOR - CUSTOS HORÁRIOS DE MÁQUINAS E EQUIPAMENTOS	H	1,0000000	109,15	109,15	
Composição Auxiliar	91466	SINAPI	GUINDAUTO HIDRÁULICO, CAPACIDADE MÁXIMA DE CARGA 6200 KG, MOMENTO MÁXIMO DE CARGA 11,7 TM, ALCANCE MÁXIMO HORIZONTAL 9,70 M, INCLUSIVE CAMINHÃO TOCO PBT 16.000 KG, POTÊNCIA DE 189 CV - IMPOSTOS E SEGUROS. AF_08/2015	CHOR - CUSTOS HORÁRIOS DE MÁQUINAS E EQUIPAMENTOS	H	1,0000000	0,96	0,96	
Composição Auxiliar	88286	SINAPI	MOTORISTA OPERADOR DE MUNCK COM ENCARGOS COMPLEMENTARES	SEDI - SERVIÇOS DIVERSOS	H	1,0000000	14,69	14,69	
				MO sem LS =>	11,80	LS =>	0,00	MO com LS => 11,80	
		Valor do BDI =>		48,00		Valor com BDI =>		209,25	
	Código	Banco	Descrição	Tipo	Und	Quant.	Valor Unit	Total	
Composição	89259	SINAPI	GUINDAUTO HIDRÁULICO, CAPACIDADE MÁXIMA DE CARGA 6200 KG, MOMENTO MÁXIMO DE CARGA 11,7 TM, ALCANCE MÁXIMO HORIZONTAL 9,70 M, INCLUSIVE CAMINHÃO TOCO PBT 16.000 KG, POTÊNCIA DE 189 CV - DEPRECIÇÃO. AF_06/2014	CHOR - CUSTOS HORÁRIOS DE MÁQUINAS E EQUIPAMENTOS	H	1,0000000	11,82	11,82	
Insumo	00037761	SINAPI	CAMINHÃO TOCO, PESO BRUTO TOTAL 16000 KG, CARGA UTIL MAXIMA DE 10685 KG, DISTANCIA ENTRE EIXOS 4,8M, POTENCIA 189 CV (INCLUI CABINE E CHASSI, NAO INCLUI CARROCERIA)	Equipamento	UN	0,0000343	258.909,48	8,88	
Insumo	00003363	SINAPI	GUINDAUTO HIDRAULICO, CAPACIDADE MAXIMA DE CARGA 6200 KG, MOMENTO MAXIMO DE CARGA 11,7 TM, ALCANCE MAXIMO HORIZONTAL 9,70 M, PARA MONTAGEM SOBRE CHASSI DE CAMINHÃO PBT MINIMO 13000 KG (INCLUI MONTAGEM, NAO INCLUI CAMINHÃO)	Equipamento	UN	0,0000343	86.000,00	2,94	
				MO sem LS =>	0,00	LS =>	0,00	MO com LS => 0,00	
		Valor do BDI =>		3,51		Valor com BDI =>		15,33	
	Código	Banco	Descrição	Tipo	Und	Quant.	Valor Unit	Total	
Composição	91466	SINAPI	GUINDAUTO HIDRÁULICO, CAPACIDADE MÁXIMA DE CARGA 6200 KG, MOMENTO MÁXIMO DE CARGA 11,7 TM, ALCANCE MÁXIMO HORIZONTAL 9,70 M, INCLUSIVE CAMINHÃO TOCO PBT 16.000 KG, POTÊNCIA DE 189 CV - IMPOSTOS E SEGUROS. AF_08/2015	CHOR - CUSTOS HORÁRIOS DE MÁQUINAS E EQUIPAMENTOS	H	1,0000000	0,96	0,96	
Insumo	00037761	SINAPI	CAMINHÃO TOCO, PESO BRUTO TOTAL 16000 KG, CARGA UTIL MAXIMA DE 10685 KG, DISTANCIA ENTRE EIXOS 4,8M, POTENCIA 189 CV (INCLUI CABINE E CHASSI, NAO INCLUI CARROCERIA)	Equipamento	UN	0,0000028	258.909,48	0,72	
Insumo	00003363	SINAPI	GUINDAUTO HIDRAULICO, CAPACIDADE MAXIMA DE CARGA 6200 KG, MOMENTO MAXIMO DE CARGA 11,7 TM, ALCANCE MAXIMO HORIZONTAL 9,70 M, PARA MONTAGEM SOBRE CHASSI DE CAMINHÃO PBT MINIMO 13000 KG (INCLUI MONTAGEM, NAO INCLUI CAMINHÃO)	Equipamento	UN	0,0000028	86.000,00	0,24	
				MO sem LS =>	0,00	LS =>	0,00	MO com LS => 0,00	
		Valor do BDI =>		0,28		Valor com BDI =>		1,24	
	Código	Banco	Descrição	Tipo	Und	Quant.	Valor Unit	Total	

Edelson da S. A. Costa
Engenheiro Civil
CREA 1613728492

Composição	89260	SINAPI	GUINDAUTO HIDRÁULICO, CAPACIDADE MÁXIMA DE CARGA 6200 KG, MOMENTO MÁXIMO DE CARGA 11,7 TM, ALCANCE MÁXIMO HORIZONTAL 9,70 M, INCLUSIVE CAMINHÃO TOCO PBT 16.000 KG, POTÊNCIA DE 189 CV - JUROS. AF_06/2014	CHOR - CUSTOS HORÁRIOS DE MÁQUINAS E EQUIPAMENTOS	H	1,0000000	2,47	2,47
Insumo	00037761	SINAPI	CAMINHÃO TOCO, PESO BRUTO TOTAL 16000 KG, CARGA UTIL MAXIMA DE 10685 KG, DISTANCIA ENTRE EIXOS 4,8M, POTENCIA 189 CV (INCLUI CABINE E CHASSI, NAO INCLUI CARROCERIA)	Equipamento	UN	0,0000072	258.909,48	1,86
Insumo	00003363	SINAPI	GUINDAUTO HIDRAULICO, CAPACIDADE MAXIMA DE CARGA 6200 KG, MOMENTO MAXIMO DE CARGA 11,7 TM, ALCANCE MAXIMO HORIZONTAL 9,70 M, PARA MONTAGEM SOBRE CHASSI DE CAMINHÃO PBT MINIMO 13000 KG (INCLUI MONTAGEM, NAO INCLUI CAMINHÃO)	Equipamento	UN	0,0000072	86.000,00	0,61

MO sem LS => 0,00 LS => 0,00 MO com LS => 0,00
Valor do BDI => 0,73 Valor com BDI => 3,20

	Código	Banco	Descrição	Tipo	Und	Quant.	Valor Unit	Total
Composição	89260	SINAPI	GUINDAUTO HIDRÁULICO, CAPACIDADE MÁXIMA DE CARGA 6200 KG, MOMENTO MÁXIMO DE CARGA 11,7 TM, ALCANCE MÁXIMO HORIZONTAL 9,70 M, INCLUSIVE CAMINHÃO TOCO PBT 16.000 KG, POTÊNCIA DE 189 CV - MANUTENÇÃO. AF_06/2014	CHOR - CUSTOS HORÁRIOS DE MÁQUINAS E EQUIPAMENTOS	H	1,0000000	22,16	22,16
Insumo	00037761	SINAPI	CAMINHÃO TOCO, PESO BRUTO TOTAL 16000 KG, CARGA UTIL MAXIMA DE 10685 KG, DISTANCIA ENTRE EIXOS 4,8M, POTENCIA 189 CV (INCLUI CABINE E CHASSI, NAO INCLUI CARROCERIA)	Equipamento	UN	0,0000643	258.909,48	16,64
Insumo	00003363	SINAPI	GUINDAUTO HIDRAULICO, CAPACIDADE MAXIMA DE CARGA 6200 KG, MOMENTO MAXIMO DE CARGA 11,7 TM, ALCANCE MAXIMO HORIZONTAL 9,70 M, PARA MONTAGEM SOBRE CHASSI DE CAMINHÃO PBT MINIMO 13000 KG (INCLUI MONTAGEM, NAO INCLUI CAMINHÃO)	Equipamento	UN	0,0000643	86.000,00	5,52

MO sem LS => 0,00 LS => 0,00 MO com LS => 0,00
Valor do BDI => 6,59 Valor com BDI => 28,75

	Código	Banco	Descrição	Tipo	Und	Quant.	Valor Unit	Total
Composição	91467	SINAPI	GUINDAUTO HIDRÁULICO, CAPACIDADE MÁXIMA DE CARGA 6200 KG, MOMENTO MÁXIMO DE CARGA 11,7 TM, ALCANCE MÁXIMO HORIZONTAL 9,70 M, INCLUSIVE CAMINHÃO TOCO PBT 16.000 KG, POTÊNCIA DE 189 CV - MATERIAIS NA OPERAÇÃO. AF_08/2015	CHOR - CUSTOS HORÁRIOS DE MÁQUINAS E EQUIPAMENTOS	H	1,0000000	109,15	109,15
Insumo	00004221	SINAPI	OLEO DIESEL COMBUSTIVEL COMUM	Material	L	26,4300000	4,13	109,15

MO sem LS => 0,00 LS => 0,00 MO com LS => 0,00
Valor do BDI => 32,49 Valor com BDI => 141,64

	Código	Banco	Descrição	Tipo	Und	Quant.	Valor Unit	Total
Composição	99833	SINAPI	LAVADORA DE ALTA PRESSAO (LAVA-JATO) PARA AGUA FRIA, PRESSAO DE OPERACAO ENTRE 1400 E 1900 LIB/POL2, VAZAO MAXIMA ENTRE 400 E 700 L/H - CHP DIURNO. AF_04/2019	CHOR - CUSTOS HORÁRIOS DE MÁQUINAS E EQUIPAMENTOS	CHP	1,0000000	1,12	1,12
Composição Auxiliar	99832	SINAPI	LAVADORA DE ALTA PRESSAO (LAVA-JATO) PARA AGUA FRIA, PRESSAO DE OPERACAO ENTRE 1400 E 1900 LIB/POL2, VAZAO MAXIMA ENTRE 400 E 700 L/H - MATERIAIS NA OPERAÇÃO. AF_04/2019	CHOR - CUSTOS HORÁRIOS DE MÁQUINAS E EQUIPAMENTOS	H	1,0000000	0,85	0,85
Composição Auxiliar	99831	SINAPI	LAVADORA DE ALTA PRESSAO (LAVA-JATO) PARA AGUA FRIA, PRESSAO DE OPERACAO ENTRE 1400 E 1900 LIB/POL2, VAZAO MAXIMA ENTRE 400 E 700 L/H - MANUTENÇÃO. AF_04/2019	CHOR - CUSTOS HORÁRIOS DE MÁQUINAS E EQUIPAMENTOS	H	1,0000000	0,15	0,15
Composição Auxiliar	99829	SINAPI	LAVADORA DE ALTA PRESSAO (LAVA-JATO) PARA AGUA FRIA, PRESSAO DE OPERACAO ENTRE 1400 E 1900 LIB/POL2, VAZAO MAXIMA ENTRE 400 E 700 L/H - DEPRECIÇÃO. AF_04/2019	CHOR - CUSTOS HORÁRIOS DE MÁQUINAS E EQUIPAMENTOS	H	1,0000000	0,11	0,11
Composição Auxiliar	99830	SINAPI	LAVADORA DE ALTA PRESSAO (LAVA-JATO) PARA AGUA FRIA, PRESSAO DE OPERACAO ENTRE 1400 E 1900 LIB/POL2, VAZAO MAXIMA ENTRE 400 E 700 L/H - JUROS. AF_04/2019	CHOR - CUSTOS HORÁRIOS DE MÁQUINAS E EQUIPAMENTOS	H	1,0000000	0,01	0,01

MO sem LS => 0,00 LS => 0,00 MO com LS => 0,00
Valor do BDI => 0,33 Valor com BDI => 1,45

	Código	Banco	Descrição	Tipo	Und	Quant.	Valor Unit	Total
Composição	99829	SINAPI	LAVADORA DE ALTA PRESSAO (LAVA-JATO) PARA AGUA FRIA, PRESSAO DE OPERACAO ENTRE 1400 E 1900 LIB/POL2, VAZAO MAXIMA ENTRE 400 E 700 L/H - DEPRECIÇÃO. AF_04/2019	CHOR - CUSTOS HORÁRIOS DE MÁQUINAS E EQUIPAMENTOS	H	1,0000000	0,11	0,11
Insumo	00000746	SINAPI	LAVADORA DE ALTA PRESSAO (LAVA-JATO) PARA AGUA FRIA, PRESSAO DE OPERACAO ENTRE 1400 E 1900 LIB/POL2, VAZAO MAXIMA ENTRE 400 E 700 L/H	Equipamento	UN	0,0000640	1.750,00	0,11

MO sem LS => 0,00 LS => 0,00 MO com LS => 0,00
Valor do BDI => 0,03 Valor com BDI => 0,14

	Código	Banco	Descrição	Tipo	Und	Quant.	Valor Unit	Total
Composição	99830	SINAPI	LAVADORA DE ALTA PRESSAO (LAVA-JATO) PARA AGUA FRIA, PRESSAO DE OPERACAO ENTRE 1400 E 1900 LIB/POL2, VAZAO MAXIMA ENTRE 400 E 700 L/H - JUROS. AF_04/2019	CHOR - CUSTOS HORÁRIOS DE MÁQUINAS E EQUIPAMENTOS	H	1,0000000	0,01	0,01
Insumo	00000746	SINAPI	LAVADORA DE ALTA PRESSAO (LAVA-JATO) PARA AGUA FRIA, PRESSAO DE OPERACAO ENTRE 1400 E 1900 LIB/POL2, VAZAO MAXIMA ENTRE 400 E 700 L/H	Equipamento	UN	0,0000076	1.750,00	0,01

MO sem LS => 0,00 LS => 0,00 MO com LS => 0,00
Valor do BDI => 0,00 Valor com BDI => 0,01

	Código	Banco	Descrição	Tipo	Und	Quant.	Valor Unit	Total
Composição	99831	SINAPI	LAVADORA DE ALTA PRESSAO (LAVA-JATO) PARA AGUA FRIA, PRESSAO DE OPERACAO ENTRE 1400 E 1900 LIB/POL2, VAZAO MAXIMA ENTRE 400 E 700 L/H - MANUTENÇÃO. AF_04/2019	CHOR - CUSTOS HORÁRIOS DE MÁQUINAS E EQUIPAMENTOS	H	1,0000000	0,15	0,15
Insumo	00000746	SINAPI	LAVADORA DE ALTA PRESSAO (LAVA-JATO) PARA AGUA FRIA, PRESSAO DE OPERACAO ENTRE 1400 E 1900 LIB/POL2, VAZAO MAXIMA ENTRE 400 E 700 L/H	Equipamento	UN	0,0000900	1.750,00	0,15

MO sem LS => 0,00 LS => 0,00 MO com LS => 0,00
Valor do BDI => 0,04 Valor com BDI => 0,19

	Código	Banco	Descrição	Tipo	Und	Quant.	Valor Unit	Total
Composição	99832	SINAPI	LAVADORA DE ALTA PRESSAO (LAVA-JATO) PARA AGUA FRIA, PRESSAO DE OPERACAO ENTRE 1400 E 1900 LIB/POL2, VAZAO MAXIMA ENTRE 400 E 700 L/H - MATERIAIS NA OPERAÇÃO. AF_04/2019	CHOR - CUSTOS HORÁRIOS DE MÁQUINAS E EQUIPAMENTOS	H	1,0000000	0,85	0,85
Insumo	00002705	SINAPI	ENERGIA ELETRICA ATE 2000 KWH INDUSTRIAL, SEM DEMANDA	Material	KW/H	1,1900000	0,72	0,85

MO sem LS => 0,00 LS => 0,00 MO com LS => 0,00
Valor do BDI => 0,25 Valor com BDI => 1,10

	Código	Banco	Descrição	Tipo	Und	Quant.	Valor Unit	Total
--	--------	-------	-----------	------	-----	--------	------------	-------

Edelson da S. A. Costa
Engenheiro Civil
CREA 1613728492

Composição	87529	SINAPI	MASSA ÚNICA, PARA RECEBIMENTO DE PINTURA, EM ARGAMASSA TRAÇO 1:2:8. PREPARO MECÂNICO COM BETONEIRA 400L, APLICADA MANUALMENTE EM FACES INTERNAS DE PAREDES, ESPESSURA DE 20MM, COM EXECUÇÃO DE TALISCAS. AF_06/2014	REVE - REVESTIMENTO E TRATAMENTO DE SUPERFÍCIES	m²	1,0000000	23,82	23,82	
Composição Auxiliar	87292	SINAPI	ARGAMASSA TRAÇO 1:2:8 (EM VOLUME DE CIMENTO, CAL E AREIA MÉDIA ÚMIDA) PARA EMBOÇO/MASSA ÚNICA/ASSENTAMENTO DE ALVENARIA DE VEDAÇÃO, PREPARO MECÂNICO COM BETONEIRA 400 L. AF_08/2019	SEDI - SERVIÇOS DIVERSOS	m³	0,0376000	350,72	13,18	
Composição Auxiliar	88309	SINAPI	PEDREIRO COM ENCARGOS COMPLEMENTARES	SEDI - SERVIÇOS DIVERSOS	H	0,4700000	17,59	8,26	
Composição Auxiliar	88316	SINAPI	SERVENTE COM ENCARGOS COMPLEMENTARES	SEDI - SERVIÇOS DIVERSOS	H	0,1710000	13,94	2,38	
				MO sem LS =>	9,89	LS =>	0,00	MO com LS =>	9,89
				Valor do BDI =>	7,09			Valor com BDI =>	30,91
Composição	5934	SINAPI	MOTONIVELADORA POTÊNCIA BÁSICA LÍQUIDA (PRIMEIRA MARCHA) 125 HP, PESO BRUTO 13032 KG, LARGURA DA LÂMINA DE 3,7 M - CHI DIURNO. AF_06/2014	CHOR - CUSTOS HORÁRIOS DE MÁQUINAS E EQUIPAMENTOS	CHI	1,0000000	49,49	49,49	
Composição Auxiliar	89229	SINAPI	MOTONIVELADORA POTÊNCIA BÁSICA LÍQUIDA (PRIMEIRA MARCHA) 125 HP, PESO BRUTO 13032 KG, LARGURA DA LÂMINA DE 3,7 M - JUROS. AF_06/2014	CHOR - CUSTOS HORÁRIOS DE MÁQUINAS E EQUIPAMENTOS	H	1,0000000	4,73	4,73	
Composição Auxiliar	89228	SINAPI	MOTONIVELADORA POTÊNCIA BÁSICA LÍQUIDA (PRIMEIRA MARCHA) 125 HP, PESO BRUTO 13032 KG, LARGURA DA LÂMINA DE 3,7 M - DEPRECIÇÃO. AF_06/2014	CHOR - CUSTOS HORÁRIOS DE MÁQUINAS E EQUIPAMENTOS	H	1,0000000	26,30	26,30	
Composição Auxiliar	88300	SINAPI	OPERADOR DE MOTONIVELADORA COM ENCARGOS COMPLEMENTARES	SEDI - SERVIÇOS DIVERSOS	H	1,0000000	18,46	18,46	
				MO sem LS =>	15,57	LS =>	0,00	MO com LS =>	15,57
				Valor do BDI =>	14,73			Valor com BDI =>	64,22
Composição	5932	SINAPI	MOTONIVELADORA POTÊNCIA BÁSICA LÍQUIDA (PRIMEIRA MARCHA) 125 HP, PESO BRUTO 13032 KG, LARGURA DA LÂMINA DE 3,7 M - CHP DIURNO. AF_06/2014	CHOR - CUSTOS HORÁRIOS DE MÁQUINAS E EQUIPAMENTOS	CHP	1,0000000	149,53	149,53	
Composição Auxiliar	53849	SINAPI	MOTONIVELADORA POTÊNCIA BÁSICA LÍQUIDA (PRIMEIRA MARCHA) 125 HP, PESO BRUTO 13032 KG, LARGURA DA LÂMINA DE 3,7 M - MATERIAIS NA OPERAÇÃO. AF_06/2014	CHOR - CUSTOS HORÁRIOS DE MÁQUINAS E EQUIPAMENTOS	H	1,0000000	57,77	57,77	
Composição Auxiliar	89229	SINAPI	MOTONIVELADORA POTÊNCIA BÁSICA LÍQUIDA (PRIMEIRA MARCHA) 125 HP, PESO BRUTO 13032 KG, LARGURA DA LÂMINA DE 3,7 M - JUROS. AF_06/2014	CHOR - CUSTOS HORÁRIOS DE MÁQUINAS E EQUIPAMENTOS	H	1,0000000	4,73	4,73	
Composição Auxiliar	5779	SINAPI	MOTONIVELADORA POTÊNCIA BÁSICA LÍQUIDA (PRIMEIRA MARCHA) 125 HP, PESO BRUTO 13032 KG, LARGURA DA LÂMINA DE 3,7 M - MANUTENÇÃO. AF_06/2014	CHOR - CUSTOS HORÁRIOS DE MÁQUINAS E EQUIPAMENTOS	H	1,0000000	42,27	42,27	
Composição Auxiliar	89228	SINAPI	MOTONIVELADORA POTÊNCIA BÁSICA LÍQUIDA (PRIMEIRA MARCHA) 125 HP, PESO BRUTO 13032 KG, LARGURA DA LÂMINA DE 3,7 M - DEPRECIÇÃO. AF_06/2014	CHOR - CUSTOS HORÁRIOS DE MÁQUINAS E EQUIPAMENTOS	H	1,0000000	26,30	26,30	
Composição Auxiliar	88300	SINAPI	OPERADOR DE MOTONIVELADORA COM ENCARGOS COMPLEMENTARES	SEDI - SERVIÇOS DIVERSOS	H	1,0000000	18,46	18,46	
				MO sem LS =>	15,57	LS =>	0,00	MO com LS =>	15,57
				Valor do BDI =>	44,51			Valor com BDI =>	194,04
Composição	89228	SINAPI	MOTONIVELADORA POTÊNCIA BÁSICA LÍQUIDA (PRIMEIRA MARCHA) 125 HP, PESO BRUTO 13032 KG, LARGURA DA LÂMINA DE 3,7 M - DEPRECIÇÃO. AF_06/2014	CHOR - CUSTOS HORÁRIOS DE MÁQUINAS E EQUIPAMENTOS	H	1,0000000	26,30	26,30	
Insumo	00004090	SINAPI	MOTONIVELADORA POTENCIA BASICA LIQUIDA (PRIMEIRA MARCHA) 125 HP, PESO BRUTO 13843 KG, LARGURA DA LAMINA DE 3,7 M	Equipamento	UN	0,0000400	657.500,00	26,30	
				MO sem LS =>	0,00	LS =>	0,00	MO com LS =>	0,00
				Valor do BDI =>	7,82			Valor com BDI =>	34,12
Composição	89229	SINAPI	MOTONIVELADORA POTÊNCIA BÁSICA LÍQUIDA (PRIMEIRA MARCHA) 125 HP, PESO BRUTO 13032 KG, LARGURA DA LÂMINA DE 3,7 M - JUROS. AF_06/2014	CHOR - CUSTOS HORÁRIOS DE MÁQUINAS E EQUIPAMENTOS	H	1,0000000	4,73	4,73	
Insumo	00004090	SINAPI	MOTONIVELADORA POTENCIA BASICA LIQUIDA (PRIMEIRA MARCHA) 125 HP, PESO BRUTO 13843 KG, LARGURA DA LAMINA DE 3,7 M	Equipamento	UN	0,0000072	657.500,00	4,73	
				MO sem LS =>	0,00	LS =>	0,00	MO com LS =>	0,00
				Valor do BDI =>	1,40			Valor com BDI =>	6,13
Composição	5779	SINAPI	MOTONIVELADORA POTÊNCIA BÁSICA LÍQUIDA (PRIMEIRA MARCHA) 125 HP, PESO BRUTO 13032 KG, LARGURA DA LÂMINA DE 3,7 M - MANUTENÇÃO. AF_06/2014	CHOR - CUSTOS HORÁRIOS DE MÁQUINAS E EQUIPAMENTOS	H	1,0000000	42,27	42,27	
Insumo	00004090	SINAPI	MOTONIVELADORA POTENCIA BASICA LIQUIDA (PRIMEIRA MARCHA) 125 HP, PESO BRUTO 13843 KG, LARGURA DA LAMINA DE 3,7 M	Equipamento	UN	0,0000643	657.500,00	42,27	
				MO sem LS =>	0,00	LS =>	0,00	MO com LS =>	0,00
				Valor do BDI =>	12,58			Valor com BDI =>	54,85
Composição	53849	SINAPI	MOTONIVELADORA POTÊNCIA BÁSICA LÍQUIDA (PRIMEIRA MARCHA) 125 HP, PESO BRUTO 13032 KG, LARGURA DA LÂMINA DE 3,7 M - MATERIAIS NA OPERAÇÃO. AF_06/2014	CHOR - CUSTOS HORÁRIOS DE MÁQUINAS E EQUIPAMENTOS	H	1,0000000	57,77	57,77	
Insumo	00004221	SINAPI	OLEO DIESEL COMBUSTIVEL COMUM	Material	L	13,9900000	4,13	57,77	
				MO sem LS =>	0,00	LS =>	0,00	MO com LS =>	0,00
				Valor do BDI =>	17,19			Valor com BDI =>	74,96
Composição	88281	SINAPI	MOTORISTA DE BASCULANTE COM ENCARGOS COMPLEMENTARES	SEDI - SERVIÇOS DIVERSOS	H	1,0000000	13,46	13,46	
Composição Auxiliar	95346	SINAPI	CURSO DE CAPACITAÇÃO PARA MOTORISTA DE BASCULANTE (ENCARGOS COMPLEMENTARES) - HORISTA	SEDI - SERVIÇOS DIVERSOS	H	1,0000000	0,03	0,03	
Insumo	00037370	SINAPI	ALIMENTAÇÃO - HORISTA (COLETADO CAIXA)	Outros	H	1,0000000	0,97	0,97	
Insumo	00043488	SINAPI	EPI - FAMÍLIA OPERADOR ESCAVADEIRA - HORISTA (ENCARGOS COMPLEMENTARES - COLETADO CAIXA)	Equipamento	H	1,0000000	0,63	0,63	
Insumo	00037372	SINAPI	EXAMES - HORISTA (COLETADO CAIXA)	Outros	H	1,0000000	0,55	0,55	
Insumo	00043464	SINAPI	FERRAMENTAS - FAMÍLIA OPERADOR ESCAVADEIRA - HORISTA (ENCARGOS COMPLEMENTARES - COLETADO CAIXA)	Equipamento	H	1,0000000	0,01	0,01	
Insumo	00020020	SINAPI	MOTORISTA DE CAMINHÃO-BASCULANTE	Mão de Obra	H	1,0000000	10,54	10,54	
Insumo	00037373	SINAPI	SEGURO - HORISTA (COLETADO CAIXA)	Taxas	H	1,0000000	0,01	0,01	
Insumo	00037371	SINAPI	TRANSPORTE - HORISTA (COLETADO CAIXA)	Serviços	H	1,0000000	0,72	0,72	
				MO sem LS =>	10,57	LS =>	0,00	MO com LS =>	10,57
				Valor do BDI =>	4,00			Valor com BDI =>	17,46
	Código	Banco	Descrição	Tipo	Und	Quant.	Valor Unit	Total	

Edilson da S. A. Costa
Engenheiro Civil
CREA 1613728492

Composição	88282	SINAPI	MOTORISTA DE CAMINHÃO COM ENCARGOS COMPLEMENTARES	SEDI - SERVIÇOS DIVERSOS	H	1,0000000	14,10	14,10
Composição Auxiliar	95347	SINAPI	CURSO DE CAPACITAÇÃO PARA MOTORISTA DE CAMINHÃO (ENCARGOS COMPLEMENTARES) - HORISTA	SEDI - SERVIÇOS DIVERSOS	H	1,0000000	0,04	0,04
Insumo	00037370	SINAPI	ALIMENTAÇÃO - HORISTA (COLETADO CAIXA)	Outros	H	1,0000000	0,97	0,97
Insumo	00043488	SINAPI	EPI - FAMÍLIA OPERADOR ESCAVADEIRA - HORISTA (ENCARGOS COMPLEMENTARES - COLETADO CAIXA)	Equipamento	H	1,0000000	0,63	0,63
Insumo	00037372	SINAPI	EXAMES - HORISTA (COLETADO CAIXA)	Outros	H	1,0000000	0,55	0,55
Insumo	00043464	SINAPI	FERRAMENTAS - FAMÍLIA OPERADOR ESCAVADEIRA - HORISTA (ENCARGOS COMPLEMENTARES - COLETADO CAIXA)	Equipamento	H	1,0000000	0,01	0,01
Insumo	00004093	SINAPI	MOTORISTA DE CAMINHÃO	Mão de Obra	H	1,0000000	11,17	11,17
Insumo	00037373	SINAPI	SEGURO - HORISTA (COLETADO CAIXA)	Taxas	H	1,0000000	0,01	0,01
Insumo	00037371	SINAPI	TRANSPORTE - HORISTA (COLETADO CAIXA)	Serviços	H	1,0000000	0,72	0,72

MO sem LS => 11,21 LS => 0,00 MO com LS => 11,21
Valor do BDI => 4,19 Valor com BDI => 18,29

	Código	Banco	Descrição	Tipo	Und	Quant.	Valor Unit	Total
Composição	88283	SINAPI	MOTORISTA DE CAMINHÃO E CARRETA COM ENCARGOS COMPLEMENTARES	SEDI - SERVIÇOS DIVERSOS	H	1,0000000	17,88	17,88
Composição Auxiliar	95348	SINAPI	CURSO DE CAPACITAÇÃO PARA MOTORISTA DE CAMINHÃO E CARRETA (ENCARGOS COMPLEMENTARES) - HORISTA	SEDI - SERVIÇOS DIVERSOS	H	1,0000000	0,05	0,05
Insumo	00037370	SINAPI	ALIMENTAÇÃO - HORISTA (COLETADO CAIXA)	Outros	H	1,0000000	0,97	0,97
Insumo	00043488	SINAPI	EPI - FAMÍLIA OPERADOR ESCAVADEIRA - HORISTA (ENCARGOS COMPLEMENTARES - COLETADO CAIXA)	Equipamento	H	1,0000000	0,63	0,63
Insumo	00037372	SINAPI	EXAMES - HORISTA (COLETADO CAIXA)	Outros	H	1,0000000	0,55	0,55
Insumo	00043464	SINAPI	FERRAMENTAS - FAMÍLIA OPERADOR ESCAVADEIRA - HORISTA (ENCARGOS COMPLEMENTARES - COLETADO CAIXA)	Equipamento	H	1,0000000	0,01	0,01
Insumo	00004094	SINAPI	MOTORISTA DE CAMINHÃO-CARRETA	Mão de Obra	H	1,0000000	14,94	14,94
Insumo	00037373	SINAPI	SEGURO - HORISTA (COLETADO CAIXA)	Taxas	H	1,0000000	0,01	0,01
Insumo	00037371	SINAPI	TRANSPORTE - HORISTA (COLETADO CAIXA)	Serviços	H	1,0000000	0,72	0,72

MO sem LS => 14,99 LS => 0,00 MO com LS => 14,99
Valor do BDI => 5,32 Valor com BDI => 23,20

	Código	Banco	Descrição	Tipo	Und	Quant.	Valor Unit	Total
Composição	88284	SINAPI	MOTORISTA DE VEÍCULO LEVE COM ENCARGOS COMPLEMENTARES	SEDI - SERVIÇOS DIVERSOS	H	1,0000000	14,60	14,60
Composição Auxiliar	95349	SINAPI	CURSO DE CAPACITAÇÃO PARA MOTORISTA DE VEÍCULO LEVE (ENCARGOS COMPLEMENTARES) - HORISTA	SEDI - SERVIÇOS DIVERSOS	H	1,0000000	0,04	0,04
Insumo	00037370	SINAPI	ALIMENTAÇÃO - HORISTA (COLETADO CAIXA)	Outros	H	1,0000000	0,97	0,97
Insumo	00043488	SINAPI	EPI - FAMÍLIA OPERADOR ESCAVADEIRA - HORISTA (ENCARGOS COMPLEMENTARES - COLETADO CAIXA)	Equipamento	H	1,0000000	0,63	0,63
Insumo	00037372	SINAPI	EXAMES - HORISTA (COLETADO CAIXA)	Outros	H	1,0000000	0,55	0,55
Insumo	00043464	SINAPI	FERRAMENTAS - FAMÍLIA OPERADOR ESCAVADEIRA - HORISTA (ENCARGOS COMPLEMENTARES - COLETADO CAIXA)	Equipamento	H	1,0000000	0,01	0,01
Insumo	00004095	SINAPI	MOTORISTA DE CARRO DE PASSEIO	Mão de Obra	H	1,0000000	11,67	11,67
Insumo	00037373	SINAPI	SEGURO - HORISTA (COLETADO CAIXA)	Taxas	H	1,0000000	0,01	0,01
Insumo	00037371	SINAPI	TRANSPORTE - HORISTA (COLETADO CAIXA)	Serviços	H	1,0000000	0,72	0,72

MO sem LS => 11,71 LS => 0,00 MO com LS => 11,71
Valor do BDI => 4,34 Valor com BDI => 18,94

	Código	Banco	Descrição	Tipo	Und	Quant.	Valor Unit	Total
Composição	88286	SINAPI	MOTORISTA OPERADOR DE MUNCK COM ENCARGOS COMPLEMENTARES	SEDI - SERVIÇOS DIVERSOS	H	1,0000000	14,69	14,69
Composição Auxiliar	95351	SINAPI	CURSO DE CAPACITAÇÃO PARA MOTORISTA OPERADOR DE MUNCK (ENCARGOS COMPLEMENTARES) - HORISTA	SEDI - SERVIÇOS DIVERSOS	H	1,0000000	0,13	0,13
Insumo	00037370	SINAPI	ALIMENTAÇÃO - HORISTA (COLETADO CAIXA)	Outros	H	1,0000000	0,97	0,97
Insumo	00043488	SINAPI	EPI - FAMÍLIA OPERADOR ESCAVADEIRA - HORISTA (ENCARGOS COMPLEMENTARES - COLETADO CAIXA)	Equipamento	H	1,0000000	0,63	0,63
Insumo	00037372	SINAPI	EXAMES - HORISTA (COLETADO CAIXA)	Outros	H	1,0000000	0,55	0,55
Insumo	00043464	SINAPI	FERRAMENTAS - FAMÍLIA OPERADOR ESCAVADEIRA - HORISTA (ENCARGOS COMPLEMENTARES - COLETADO CAIXA)	Equipamento	H	1,0000000	0,01	0,01
Insumo	00004096	SINAPI	MOTORISTA OPERADOR DE CAMINHÃO COM MUNCK	Mão de Obra	H	1,0000000	11,67	11,67
Insumo	00037373	SINAPI	SEGURO - HORISTA (COLETADO CAIXA)	Taxas	H	1,0000000	0,01	0,01
Insumo	00037371	SINAPI	TRANSPORTE - HORISTA (COLETADO CAIXA)	Serviços	H	1,0000000	0,72	0,72

MO sem LS => 11,80 LS => 0,00 MO com LS => 11,80
Valor do BDI => 4,37 Valor com BDI => 19,06

	Código	Banco	Descrição	Tipo	Und	Quant.	Valor Unit	Total
Composição	95133	SINAPI	MÁQUINA DEMARCADORA DE FAIXA DE TRÁFEGO À FRIO, AUTOPROPELIDA, POTÊNCIA 38 HP - CHP DIURNO. AF_07/2016	CHOR - CUSTOS HORÁRIOS DE MÁQUINAS E EQUIPAMENTOS	CHP	1,0000000	107,55	107,55
Composição Auxiliar	95132	SINAPI	MÁQUINA DEMARCADORA DE FAIXA DE TRÁFEGO À FRIO, AUTOPROPELIDA, POTÊNCIA 38 HP - MATERIAIS NA OPERAÇÃO. AF_07/2016	CHOR - CUSTOS HORÁRIOS DE MÁQUINAS E EQUIPAMENTOS	H	1,0000000	22,26	22,26
Composição Auxiliar	95129	SINAPI	MÁQUINA DEMARCADORA DE FAIXA DE TRÁFEGO À FRIO, AUTOPROPELIDA, POTÊNCIA 38 HP - DEPRECIÇÃO. AF_07/2016	CHOR - CUSTOS HORÁRIOS DE MÁQUINAS E EQUIPAMENTOS	H	1,0000000	22,88	22,88
Composição Auxiliar	95131	SINAPI	MÁQUINA DEMARCADORA DE FAIXA DE TRÁFEGO À FRIO, AUTOPROPELIDA, POTÊNCIA 38 HP - MANUTENÇÃO. AF_07/2016	CHOR - CUSTOS HORÁRIOS DE MÁQUINAS E EQUIPAMENTOS	H	1,0000000	42,91	42,91
Composição Auxiliar	95130	SINAPI	MÁQUINA DEMARCADORA DE FAIXA DE TRÁFEGO À FRIO, AUTOPROPELIDA, POTÊNCIA 38 HP - JUROS. AF_07/2016	CHOR - CUSTOS HORÁRIOS DE MÁQUINAS E EQUIPAMENTOS	H	1,0000000	4,12	4,12
Composição Auxiliar	88293	SINAPI	OPERADOR DE DEMARCADORA DE FAIXAS COM ENCARGOS COMPLEMENTARES	SEDI - SERVIÇOS DIVERSOS	H	1,0000000	15,38	15,38

MO sem LS => 12,49 LS => 0,00 MO com LS => 12,49
Valor do BDI => 32,01 Valor com BDI => 139,56

	Código	Banco	Descrição	Tipo	Und	Quant.	Valor Unit	Total
Composição	95129	SINAPI	MÁQUINA DEMARCADORA DE FAIXA DE TRÁFEGO À FRIO, AUTOPROPELIDA, POTÊNCIA 38 HP - DEPRECIÇÃO. AF_07/2016	CHOR - CUSTOS HORÁRIOS DE MÁQUINAS E EQUIPAMENTOS	H	1,0000000	22,88	22,88
Insumo	00040637	SINAPI	MÁQUINA DEMARCADORA DE FAIXA DE TRÁFEGO A FRIO, AUTOPROPELIDA, MOTOR DIESEL 38 HP	Equipamento	UN	0,0000400	572.242,47	22,88

MO sem LS => 0,00 LS => 0,00 MO com LS => 0,00
Valor do BDI => 6,81 Valor com BDI => 29,69

	Código	Banco	Descrição	Tipo	Und	Quant.	Valor Unit	Total
--	--------	-------	-----------	------	-----	--------	------------	-------

Edielson da S. A. Costa
Engenheiro Civil
CREA 1613728492

Composição	95130	SINAPI	MÁQUINA DEMARCADORA DE FAIXA DE TRÁFEGO À FRIO, AUTOPROPELIDA, POTÊNCIA 38 HP - JUROS. AF_07/2016	CHOR - CUSTOS HORÁRIOS DE MÁQUINAS E EQUIPAMENTOS	H	1,0000000	4,12	4,12
Insumo	00040637	SINAPI	MAQUINA DEMARCADORA DE FAIXA DE TRAFEGO A FRIO, AUTOPROPELIDA, MOTOR DIESEL. 38 HP	Equipamento	UN	0,0000072	572.242,47	4,12
				MO sem LS =>		0,00		0,00
				Valor do BDI =>		1,22		5,34
Código	Banco	Descrição	Tipo	Und	Quant.	Valor Unit	Total	
Composição	95131	SINAPI	MÁQUINA DEMARCADORA DE FAIXA DE TRÁFEGO À FRIO, AUTOPROPELIDA, POTÊNCIA 38 HP - MANUTENÇÃO. AF_07/2016	CHOR - CUSTOS HORÁRIOS DE MÁQUINAS E EQUIPAMENTOS	H	1,0000000	42,91	42,91
Insumo	00040637	SINAPI	MAQUINA DEMARCADORA DE FAIXA DE TRAFEGO A FRIO, AUTOPROPELIDA, MOTOR DIESEL. 38 HP	Equipamento	UN	0,0000750	572.242,47	42,91
				MO sem LS =>		0,00		0,00
				Valor do BDI =>		12,77		55,68
Código	Banco	Descrição	Tipo	Und	Quant.	Valor Unit	Total	
Composição	95132	SINAPI	MÁQUINA DEMARCADORA DE FAIXA DE TRÁFEGO À FRIO, AUTOPROPELIDA, POTÊNCIA 38 HP - MATERIAIS NA OPERAÇÃO. AF_07/2016	CHOR - CUSTOS HORÁRIOS DE MÁQUINAS E EQUIPAMENTOS	H	1,0000000	22,26	22,26
Insumo	00004221	SINAPI	OLEO DIESEL COMBUSTIVEL COMUM	Material	L	5,3900000	4,13	22,26
				MO sem LS =>		0,00		0,00
				Valor do BDI =>		6,62		28,88
Código	Banco	Descrição	Tipo	Und	Quant.	Valor Unit	Total	
Composição	92961	SINAPI	MÁQUINA EXTRUSORA DE CONCRETO PARA GUIAS E SARJETAS, MOTOR A DIESEL, POTÊNCIA 14 CV - CHI DIURNO. AF_12/2015	CHOR - CUSTOS HORÁRIOS DE MÁQUINAS E EQUIPAMENTOS	CHI	1,0000000	3,97	3,97
Composição Auxiliar	92956	SINAPI	MÁQUINA EXTRUSORA DE CONCRETO PARA GUIAS E SARJETAS, MOTOR A DIESEL, POTÊNCIA 14 CV - DEPRECIÇÃO. AF_12/2015	CHOR - CUSTOS HORÁRIOS DE MÁQUINAS E EQUIPAMENTOS	H	1,0000000	3,55	3,55
Composição Auxiliar	92957	SINAPI	MÁQUINA EXTRUSORA DE CONCRETO PARA GUIAS E SARJETAS, MOTOR A DIESEL, POTÊNCIA 14 CV - JUROS. AF_12/2015	CHOR - CUSTOS HORÁRIOS DE MÁQUINAS E EQUIPAMENTOS	H	1,0000000	0,42	0,42
				MO sem LS =>		0,00		0,00
				Valor do BDI =>		1,18		5,15
Código	Banco	Descrição	Tipo	Und	Quant.	Valor Unit	Total	
Composição	92960	SINAPI	MÁQUINA EXTRUSORA DE CONCRETO PARA GUIAS E SARJETAS, MOTOR A DIESEL, POTÊNCIA 14 CV - CHP DIURNO. AF_12/2015	CHOR - CUSTOS HORÁRIOS DE MÁQUINAS E EQUIPAMENTOS	CHP	1,0000000	14,25	14,25
Composição Auxiliar	92959	SINAPI	MÁQUINA EXTRUSORA DE CONCRETO PARA GUIAS E SARJETAS, MOTOR A DIESEL, POTÊNCIA 14 CV - MATERIAIS NA OPERAÇÃO. AF_12/2015	CHOR - CUSTOS HORÁRIOS DE MÁQUINAS E EQUIPAMENTOS	H	1,0000000	6,40	6,40
Composição Auxiliar	92958	SINAPI	MÁQUINA EXTRUSORA DE CONCRETO PARA GUIAS E SARJETAS, MOTOR A DIESEL, POTÊNCIA 14 CV - MANUTENÇÃO. AF_12/2015	CHOR - CUSTOS HORÁRIOS DE MÁQUINAS E EQUIPAMENTOS	H	1,0000000	3,88	3,88
Composição Auxiliar	92957	SINAPI	MÁQUINA EXTRUSORA DE CONCRETO PARA GUIAS E SARJETAS, MOTOR A DIESEL, POTÊNCIA 14 CV - JUROS. AF_12/2015	CHOR - CUSTOS HORÁRIOS DE MÁQUINAS E EQUIPAMENTOS	H	1,0000000	0,42	0,42
Composição Auxiliar	92956	SINAPI	MÁQUINA EXTRUSORA DE CONCRETO PARA GUIAS E SARJETAS, MOTOR A DIESEL, POTÊNCIA 14 CV - DEPRECIÇÃO. AF_12/2015	CHOR - CUSTOS HORÁRIOS DE MÁQUINAS E EQUIPAMENTOS	H	1,0000000	3,55	3,55
				MO sem LS =>		0,00		0,00
				Valor do BDI =>		4,24		18,49
Código	Banco	Descrição	Tipo	Und	Quant.	Valor Unit	Total	
Composição	92956	SINAPI	MÁQUINA EXTRUSORA DE CONCRETO PARA GUIAS E SARJETAS, MOTOR A DIESEL, POTÊNCIA 14 CV - DEPRECIÇÃO. AF_12/2015	CHOR - CUSTOS HORÁRIOS DE MÁQUINAS E EQUIPAMENTOS	H	1,0000000	3,55	3,55
Insumo	00013836	SINAPI	MAQUINA EXTRUSORA DE CONCRETO PARA GUIAS E SARJETAS, COM MOTOR A DIESEL DE 14 CV	Material	UN	0,0000640	55.478,04	3,55
				MO sem LS =>		0,00		0,00
				Valor do BDI =>		1,05		4,60
Código	Banco	Descrição	Tipo	Und	Quant.	Valor Unit	Total	
Composição	92957	SINAPI	MÁQUINA EXTRUSORA DE CONCRETO PARA GUIAS E SARJETAS, MOTOR A DIESEL, POTÊNCIA 14 CV - JUROS. AF_12/2015	CHOR - CUSTOS HORÁRIOS DE MÁQUINAS E EQUIPAMENTOS	H	1,0000000	0,42	0,42
Insumo	00013836	SINAPI	MAQUINA EXTRUSORA DE CONCRETO PARA GUIAS E SARJETAS, COM MOTOR A DIESEL DE 14 CV	Material	UN	0,0000076	55.478,04	0,42
				MO sem LS =>		0,00		0,00
				Valor do BDI =>		0,12		0,54
Código	Banco	Descrição	Tipo	Und	Quant.	Valor Unit	Total	
Composição	92958	SINAPI	MÁQUINA EXTRUSORA DE CONCRETO PARA GUIAS E SARJETAS, MOTOR A DIESEL, POTÊNCIA 14 CV - MANUTENÇÃO. AF_12/2015	CHOR - CUSTOS HORÁRIOS DE MÁQUINAS E EQUIPAMENTOS	H	1,0000000	3,88	3,88
Insumo	00013836	SINAPI	MAQUINA EXTRUSORA DE CONCRETO PARA GUIAS E SARJETAS, COM MOTOR A DIESEL DE 14 CV	Material	UN	0,0000700	55.478,04	3,88
				MO sem LS =>		0,00		0,00
				Valor do BDI =>		1,15		5,03
Código	Banco	Descrição	Tipo	Und	Quant.	Valor Unit	Total	
Composição	92959	SINAPI	MÁQUINA EXTRUSORA DE CONCRETO PARA GUIAS E SARJETAS, MOTOR A DIESEL, POTÊNCIA 14 CV - MATERIAIS NA OPERAÇÃO. AF_12/2015	CHOR - CUSTOS HORÁRIOS DE MÁQUINAS E EQUIPAMENTOS	H	1,0000000	6,40	6,40
Insumo	00004221	SINAPI	OLEO DIESEL COMBUSTIVEL COMUM	Material	L	1,5500000	4,13	6,40
				MO sem LS =>		0,00		0,00
				Valor do BDI =>		1,90		8,30
Código	Banco	Descrição	Tipo	Und	Quant.	Valor Unit	Total	
Composição	88288	SINAPI	NIVELADOR COM ENCARGOS COMPLEMENTARES	SEDI - SERVIÇOS DIVERSOS	H	1,0000000	12,93	12,93
Composição Auxiliar	95352	SINAPI	CURSO DE CAPACITAÇÃO PARA NIVELADOR (ENCARGOS COMPLEMENTARES) - HORISTA	SEDI - SERVIÇOS DIVERSOS	H	1,0000000	0,06	0,06
Insumo	00043493	SINAPI	EPI - FAMÍLIA TOPOGRAFO - HORISTA (ENCARGOS COMPLEMENTARES - COLETADO CAIXA)	Equipamento	H	1,0000000	0,52	0,52
Insumo	00037372	SINAPI	EXAMES - HORISTA (COLETADO CAIXA)	Outros	H	1,0000000	0,55	0,55
Insumo	00043469	SINAPI	FERRAMENTAS - FAMÍLIA TOPOGRAFO - HORISTA (ENCARGOS COMPLEMENTARES - COLETADO CAIXA)	Equipamento	H	1,0000000	0,06	0,06
Insumo	00007595	SINAPI	NIVELADOR	Mão de Obra	H	1,0000000	11,73	11,73
Insumo	00037373	SINAPI	SEGURO - HORISTA (COLETADO CAIXA)	Taxas	H	1,0000000	0,01	0,01
				MO sem LS =>		11,79		11,79
				Valor do BDI =>		3,84		16,77
Código	Banco	Descrição	Tipo	Und	Quant.	Valor Unit	Total	

Edilson da S. A. Costa
Engenheiro Civil
CREA. 1613728492

Composição	88377	SINAPI	OPERADOR DE BETONEIRA ESTACIONÁRIA/MISTURADOR COM ENCARGOS COMPLEMENTARES	SEDI - SERVIÇOS DIVERSOS	H	1,0000000	12,67	12,67
Composição Auxiliar	95389	SINAPI	CURSO DE CAPACITAÇÃO PARA OPERADOR DE BETONEIRA ESTACIONÁRIA/MISTURADOR (ENCARGOS COMPLEMENTARES) - HORISTA	SEDI - SERVIÇOS DIVERSOS	H	1,0000000	0,05	0,05
Insumo	00037370	SINAPI	ALIMENTACAO - HORISTA (COLETADO CAIXA)	Outros	H	1,0000000	0,97	0,97
Insumo	00043488	SINAPI	EPI - FAMILIA OPERADOR ESCAVADEIRA - HORISTA (ENCARGOS COMPLEMENTARES - COLETADO CAIXA)	Equipamento	H	1,0000000	0,63	0,63
Insumo	00037372	SINAPI	EXAMES - HORISTA (COLETADO CAIXA)	Outros	H	1,0000000	0,55	0,55
Insumo	00043464	SINAPI	FERRAMENTAS - FAMILIA OPERADOR ESCAVADEIRA - HORISTA (ENCARGOS COMPLEMENTARES - COLETADO CAIXA)	Equipamento	H	1,0000000	0,01	0,01
Insumo	00037666	SINAPI	OPERADOR DE BETONEIRA ESTACIONARIA / MISTURADOR	Mão de Obra	H	1,0000000	9,73	9,73
Insumo	00037373	SINAPI	SEGURO - HORISTA (COLETADO CAIXA)	Taxas	H	1,0000000	0,01	0,01
Insumo	00037371	SINAPI	TRANSPORTE - HORISTA (COLETADO CAIXA)	Serviços	H	1,0000000	0,72	0,72

MO sem LS => 9,78 LS => 0,00 MO com LS => 9,78

Valor do BDI => 3,77 Valor com BDI => 16,44

	Código	Banco	Descrição	Tipo	Und	Quant.	Valor Unit	Total
Composição	88294	SINAPI	OPERADOR DE DEMARCADORA DE FAIXAS COM ENCARGOS COMPLEMENTARES	SEDI - SERVIÇOS DIVERSOS	H	1,0000000	15,38	15,38
Composição Auxiliar	95356	SINAPI	CURSO DE CAPACITAÇÃO PARA OPERADOR DE DEMARCADORA DE FAIXAS (ENCARGOS COMPLEMENTARES) - HORISTA	SEDI - SERVIÇOS DIVERSOS	H	1,0000000	0,07	0,07
Insumo	00037370	SINAPI	ALIMENTACAO - HORISTA (COLETADO CAIXA)	Outros	H	1,0000000	0,97	0,97
Insumo	00043488	SINAPI	EPI - FAMILIA OPERADOR ESCAVADEIRA - HORISTA (ENCARGOS COMPLEMENTARES - COLETADO CAIXA)	Equipamento	H	1,0000000	0,63	0,63
Insumo	00037372	SINAPI	EXAMES - HORISTA (COLETADO CAIXA)	Outros	H	1,0000000	0,55	0,55
Insumo	00043464	SINAPI	FERRAMENTAS - FAMILIA OPERADOR ESCAVADEIRA - HORISTA (ENCARGOS COMPLEMENTARES - COLETADO CAIXA)	Equipamento	H	1,0000000	0,01	0,01
Insumo	00025960	SINAPI	OPERADOR DE DEMARCADORA DE FAIXAS DE TRAFEGO	Mão de Obra	H	1,0000000	12,42	12,42
Insumo	00037373	SINAPI	SEGURO - HORISTA (COLETADO CAIXA)	Taxas	H	1,0000000	0,01	0,01
Insumo	00037371	SINAPI	TRANSPORTE - HORISTA (COLETADO CAIXA)	Serviços	H	1,0000000	0,72	0,72

MO sem LS => 12,49 LS => 0,00 MO com LS => 12,49

Valor do BDI => 4,57 Valor com BDI => 19,95

	Código	Banco	Descrição	Tipo	Und	Quant.	Valor Unit	Total
Composição	88294	SINAPI	OPERADOR DE ESCAVADEIRA COM ENCARGOS COMPLEMENTARES	SEDI - SERVIÇOS DIVERSOS	H	1,0000000	16,61	16,61
Composição Auxiliar	95357	SINAPI	CURSO DE CAPACITAÇÃO PARA OPERADOR DE ESCAVADEIRA (ENCARGOS COMPLEMENTARES) - HORISTA	SEDI - SERVIÇOS DIVERSOS	H	1,0000000	0,11	0,11
Insumo	00037370	SINAPI	ALIMENTACAO - HORISTA (COLETADO CAIXA)	Outros	H	1,0000000	0,97	0,97
Insumo	00043488	SINAPI	EPI - FAMILIA OPERADOR ESCAVADEIRA - HORISTA (ENCARGOS COMPLEMENTARES - COLETADO CAIXA)	Equipamento	H	1,0000000	0,63	0,63
Insumo	00037372	SINAPI	EXAMES - HORISTA (COLETADO CAIXA)	Outros	H	1,0000000	0,55	0,55
Insumo	00043464	SINAPI	FERRAMENTAS - FAMILIA OPERADOR ESCAVADEIRA - HORISTA (ENCARGOS COMPLEMENTARES - COLETADO CAIXA)	Equipamento	H	1,0000000	0,01	0,01
Insumo	00004234	SINAPI	OPERADOR DE ESCAVADEIRA	Mão de Obra	H	1,0000000	13,61	13,61
Insumo	00037373	SINAPI	SEGURO - HORISTA (COLETADO CAIXA)	Taxas	H	1,0000000	0,01	0,01
Insumo	00037371	SINAPI	TRANSPORTE - HORISTA (COLETADO CAIXA)	Serviços	H	1,0000000	0,72	0,72

MO sem LS => 13,72 LS => 0,00 MO com LS => 13,72

Valor do BDI => 4,94 Valor com BDI => 21,55

	Código	Banco	Descrição	Tipo	Und	Quant.	Valor Unit	Total
Composição	88300	SINAPI	OPERADOR DE MOTONIVELADORA COM ENCARGOS COMPLEMENTARES	SEDI - SERVIÇOS DIVERSOS	H	1,0000000	18,46	18,46
Composição Auxiliar	95363	SINAPI	CURSO DE CAPACITAÇÃO PARA OPERADOR DE MOTONIVELADORA (ENCARGOS COMPLEMENTARES) - HORISTA	SEDI - SERVIÇOS DIVERSOS	H	1,0000000	0,09	0,09
Insumo	00037370	SINAPI	ALIMENTACAO - HORISTA (COLETADO CAIXA)	Outros	H	1,0000000	0,97	0,97
Insumo	00043488	SINAPI	EPI - FAMILIA OPERADOR ESCAVADEIRA - HORISTA (ENCARGOS COMPLEMENTARES - COLETADO CAIXA)	Equipamento	H	1,0000000	0,63	0,63
Insumo	00037372	SINAPI	EXAMES - HORISTA (COLETADO CAIXA)	Outros	H	1,0000000	0,55	0,55
Insumo	00043464	SINAPI	FERRAMENTAS - FAMILIA OPERADOR ESCAVADEIRA - HORISTA (ENCARGOS COMPLEMENTARES - COLETADO CAIXA)	Equipamento	H	1,0000000	0,01	0,01
Insumo	00004239	SINAPI	OPERADOR DE MOTONIVELADORA	Mão de Obra	H	1,0000000	15,48	15,48
Insumo	00037373	SINAPI	SEGURO - HORISTA (COLETADO CAIXA)	Taxas	H	1,0000000	0,01	0,01
Insumo	00037371	SINAPI	TRANSPORTE - HORISTA (COLETADO CAIXA)	Serviços	H	1,0000000	0,72	0,72

MO sem LS => 15,57 LS => 0,00 MO com LS => 15,57

Valor do BDI => 5,49 Valor com BDI => 23,95

	Código	Banco	Descrição	Tipo	Und	Quant.	Valor Unit	Total
Composição	88297	SINAPI	OPERADOR DE MÁQUINAS E EQUIPAMENTOS COM ENCARGOS COMPLEMENTARES	SEDI - SERVIÇOS DIVERSOS	H	1,0000000	14,65	14,65
Composição Auxiliar	95360	SINAPI	CURSO DE CAPACITAÇÃO PARA OPERADOR DE MÁQUINAS E EQUIPAMENTOS (ENCARGOS COMPLEMENTARES) - HORISTA	SEDI - SERVIÇOS DIVERSOS	H	1,0000000	0,09	0,09
Insumo	00037370	SINAPI	ALIMENTACAO - HORISTA (COLETADO CAIXA)	Outros	H	1,0000000	0,97	0,97
Insumo	00043488	SINAPI	EPI - FAMILIA OPERADOR ESCAVADEIRA - HORISTA (ENCARGOS COMPLEMENTARES - COLETADO CAIXA)	Equipamento	H	1,0000000	0,63	0,63
Insumo	00037372	SINAPI	EXAMES - HORISTA (COLETADO CAIXA)	Outros	H	1,0000000	0,55	0,55
Insumo	00043464	SINAPI	FERRAMENTAS - FAMILIA OPERADOR ESCAVADEIRA - HORISTA (ENCARGOS COMPLEMENTARES - COLETADO CAIXA)	Equipamento	H	1,0000000	0,01	0,01
Insumo	00004230	SINAPI	OPERADOR DE MAQUINAS E TRATORES DIVERSOS (TERRAPLANAGEM)	Mão de Obra	H	1,0000000	11,67	11,67
Insumo	00037373	SINAPI	SEGURO - HORISTA (COLETADO CAIXA)	Taxas	H	1,0000000	0,01	0,01
Insumo	00037371	SINAPI	TRANSPORTE - HORISTA (COLETADO CAIXA)	Serviços	H	1,0000000	0,72	0,72

MO sem LS => 11,76 LS => 0,00 MO com LS => 11,76

Valor do BDI => 4,36 Valor com BDI => 19,01

	Código	Banco	Descrição	Tipo	Und	Quant.	Valor Unit	Total
Composição	88302	SINAPI	OPERADOR DE PAVIMENTADORA COM ENCARGOS COMPLEMENTARES	SEDI - SERVIÇOS DIVERSOS	H	1,0000000	15,99	15,99
Composição Auxiliar	95365	SINAPI	CURSO DE CAPACITAÇÃO PARA OPERADOR DE PAVIMENTADORA (ENCARGOS COMPLEMENTARES) - HORISTA	SEDI - SERVIÇOS DIVERSOS	H	1,0000000	0,07	0,07
Insumo	00037370	SINAPI	ALIMENTACAO - HORISTA (COLETADO CAIXA)	Outros	H	1,0000000	0,97	0,97
Insumo	00043488	SINAPI	EPI - FAMILIA OPERADOR ESCAVADEIRA - HORISTA (ENCARGOS COMPLEMENTARES - COLETADO CAIXA)	Equipamento	H	1,0000000	0,63	0,63

Edielson da S.A. Costa
Engenheiro Civil
CREA 1613728492

Insumo	00037372	SINAPI	EXAMES - HORISTA (COLETADO CAIXA)	Outros	H	1,0000000	0,55	0,55		
Insumo	00043464	SINAPI	FERRAMENTAS - FAMÍLIA OPERADOR ESCAVADEIRA - HORISTA (ENCARGOS COMPLEMENTARES) - HORISTA (ENCARGOS COMPLEMENTARES) - COLETADO CAIXA	Equipamento	H	1,0000000	0,01	0,01		
Insumo	00025959	SINAPI	OPERADOR DE PAVIMENTADORA / MESA VIBROACABADORA	Mão de Obra	H	1,0000000	13,03	13,03		
Insumo	00037373	SINAPI	SEGURO - HORISTA (COLETADO CAIXA)	Taxas	H	1,0000000	0,01	0,01		
Insumo	00037371	SINAPI	TRANSPORTE - HORISTA (COLETADO CAIXA)	Serviços	H	1,0000000	0,72	0,72		
				MO sem LS =>		13,10	LS =>	0,00	MO com LS =>	13,10
				Valor do BDI =>		4,76			Valor com BDI =>	20,75

	Código	Banco	Descrição	Tipo	Und	Quant.	Valor Unit	Total		
Composição	88303	SINAPI	OPERADOR DE ROLO COMPACTADOR COM ENCARGOS COMPLEMENTARES	SEDI - SERVIÇOS DIVERSOS	H	1,0000000	15,82	15,82		
Composição Auxiliar	95366	SINAPI	CURSO DE CAPACITAÇÃO PARA OPERADOR DE ROLO COMPACTADOR (ENCARGOS COMPLEMENTARES) - HORISTA	SEDI - SERVIÇOS DIVERSOS	H	1,0000000	0,07	0,07		
Insumo	00037370	SINAPI	ALIMENTAÇÃO - HORISTA (COLETADO CAIXA)	Outros	H	1,0000000	0,97	0,97		
Insumo	00043488	SINAPI	EPI - FAMÍLIA OPERADOR ESCAVADEIRA - HORISTA (ENCARGOS COMPLEMENTARES) - COLETADO CAIXA	Equipamento	H	1,0000000	0,63	0,63		
Insumo	00037372	SINAPI	EXAMES - HORISTA (COLETADO CAIXA)	Outros	H	1,0000000	0,55	0,55		
Insumo	00043464	SINAPI	FERRAMENTAS - FAMÍLIA OPERADOR ESCAVADEIRA - HORISTA (ENCARGOS COMPLEMENTARES) - COLETADO CAIXA	Equipamento	H	1,0000000	0,01	0,01		
Insumo	00004238	SINAPI	OPERADOR DE ROLO COMPACTADOR	Mão de Obra	H	1,0000000	12,86	12,86		
Insumo	00037373	SINAPI	SEGURO - HORISTA (COLETADO CAIXA)	Taxas	H	1,0000000	0,01	0,01		
Insumo	00037371	SINAPI	TRANSPORTE - HORISTA (COLETADO CAIXA)	Serviços	H	1,0000000	0,72	0,72		
				MO sem LS =>		12,93	LS =>	0,00	MO com LS =>	12,93
				Valor do BDI =>		4,70			Valor com BDI =>	20,52

	Código	Banco	Descrição	Tipo	Und	Quant.	Valor Unit	Total		
Composição	88309	SINAPI	PEDREIRO COM ENCARGOS COMPLEMENTARES	SEDI - SERVIÇOS DIVERSOS	H	1,0000000	17,59	17,59		
Composição Auxiliar	95371	SINAPI	CURSO DE CAPACITAÇÃO PARA PEDREIRO (ENCARGOS COMPLEMENTARES) - HORISTA	SEDI - SERVIÇOS DIVERSOS	H	1,0000000	0,20	0,20		
Insumo	00037370	SINAPI	ALIMENTAÇÃO - HORISTA (COLETADO CAIXA)	Outros	H	1,0000000	0,97	0,97		
Insumo	00043489	SINAPI	EPI - FAMÍLIA PEDREIRO - HORISTA (ENCARGOS COMPLEMENTARES) - COLETADO CAIXA	Equipamento	H	1,0000000	0,95	0,95		
Insumo	00037372	SINAPI	EXAMES - HORISTA (COLETADO CAIXA)	Outros	H	1,0000000	0,55	0,55		
Insumo	00043465	SINAPI	FERRAMENTAS - FAMÍLIA PEDREIRO - HORISTA (ENCARGOS COMPLEMENTARES) - COLETADO CAIXA	Equipamento	H	1,0000000	0,58	0,58		
Insumo	00004750	SINAPI	PEDREIRO	Mão de Obra	H	1,0000000	13,61	13,61		
Insumo	00037373	SINAPI	SEGURO - HORISTA (COLETADO CAIXA)	Taxas	H	1,0000000	0,01	0,01		
Insumo	00037371	SINAPI	TRANSPORTE - HORISTA (COLETADO CAIXA)	Serviços	H	1,0000000	0,72	0,72		
				MO sem LS =>		13,81	LS =>	0,00	MO com LS =>	13,81
				Valor do BDI =>		5,23			Valor com BDI =>	22,82

	Código	Banco	Descrição	Tipo	Und	Quant.	Valor Unit	Total		
Composição	88310	SINAPI	PINTOR COM ENCARGOS COMPLEMENTARES	SEDI - SERVIÇOS DIVERSOS	H	1,0000000	18,60	18,60		
Composição Auxiliar	95372	SINAPI	CURSO DE CAPACITAÇÃO PARA PINTOR (ENCARGOS COMPLEMENTARES) - HORISTA	SEDI - SERVIÇOS DIVERSOS	H	1,0000000	0,14	0,14		
Insumo	00037370	SINAPI	ALIMENTAÇÃO - HORISTA (COLETADO CAIXA)	Outros	H	1,0000000	0,97	0,97		
Insumo	00043490	SINAPI	EPI - FAMÍLIA PINTOR - HORISTA (ENCARGOS COMPLEMENTARES) - COLETADO CAIXA	Equipamento	H	1,0000000	1,33	1,33		
Insumo	00037372	SINAPI	EXAMES - HORISTA (COLETADO CAIXA)	Outros	H	1,0000000	0,55	0,55		
Insumo	00043466	SINAPI	FERRAMENTAS - FAMÍLIA PINTOR - HORISTA (ENCARGOS COMPLEMENTARES) - COLETADO CAIXA	Equipamento	H	1,0000000	1,27	1,27		
Insumo	00004783	SINAPI	PINTOR	Mão de Obra	H	1,0000000	13,61	13,61		
Insumo	00037373	SINAPI	SEGURO - HORISTA (COLETADO CAIXA)	Taxas	H	1,0000000	0,01	0,01		
Insumo	00037371	SINAPI	TRANSPORTE - HORISTA (COLETADO CAIXA)	Serviços	H	1,0000000	0,72	0,72		
				MO sem LS =>		13,75	LS =>	0,00	MO com LS =>	13,75
				Valor do BDI =>		5,53			Valor com BDI =>	24,13

	Código	Banco	Descrição	Tipo	Und	Quant.	Valor Unit	Total		
Composição	91278	SINAPI	PLACA VIBRATÓRIA REVERSÍVEL COM MOTOR 4 TEMPOS A GASOLINA, FORÇA CENTRÍFUGA DE 25 KN (2500 KGF), POTÊNCIA 5,5 CV - CHI DIURNO. AF 08/2015	CHOR - CUSTOS HORÁRIOS DE MÁQUINAS E EQUIPAMENTOS	CHI	1,0000000	0,53	0,53		
Composição Auxiliar	91273	SINAPI	PLACA VIBRATÓRIA REVERSÍVEL COM MOTOR 4 TEMPOS A GASOLINA, FORÇA CENTRÍFUGA DE 25 KN (2500 KGF), POTÊNCIA 5,5 CV - DEPRECIACÃO. AF 08/2015	CHOR - CUSTOS HORÁRIOS DE MÁQUINAS E EQUIPAMENTOS	H	1,0000000	0,47	0,47		
Composição Auxiliar	91274	SINAPI	PLACA VIBRATÓRIA REVERSÍVEL COM MOTOR 4 TEMPOS A GASOLINA, FORÇA CENTRÍFUGA DE 25 KN (2500 KGF), POTÊNCIA 5,5 CV - JUROS. AF 08/2015	CHOR - CUSTOS HORÁRIOS DE MÁQUINAS E EQUIPAMENTOS	H	1,0000000	0,06	0,06		
				MO sem LS =>		0,00	LS =>	0,00	MO com LS =>	0,00
				Valor do BDI =>		0,15			Valor com BDI =>	0,68

	Código	Banco	Descrição	Tipo	Und	Quant.	Valor Unit	Total		
Composição	91277	SINAPI	PLACA VIBRATÓRIA REVERSÍVEL COM MOTOR 4 TEMPOS A GASOLINA, FORÇA CENTRÍFUGA DE 25 KN (2500 KGF), POTÊNCIA 5,5 CV - CHP DIURNO. AF 08/2015	CHOR - CUSTOS HORÁRIOS DE MÁQUINAS E EQUIPAMENTOS	CHP	1,0000000	8,47	8,47		
Composição Auxiliar	91273	SINAPI	PLACA VIBRATÓRIA REVERSÍVEL COM MOTOR 4 TEMPOS A GASOLINA, FORÇA CENTRÍFUGA DE 25 KN (2500 KGF), POTÊNCIA 5,5 CV - DEPRECIACÃO. AF 08/2015	CHOR - CUSTOS HORÁRIOS DE MÁQUINAS E EQUIPAMENTOS	H	1,0000000	0,47	0,47		
Composição Auxiliar	91274	SINAPI	PLACA VIBRATÓRIA REVERSÍVEL COM MOTOR 4 TEMPOS A GASOLINA, FORÇA CENTRÍFUGA DE 25 KN (2500 KGF), POTÊNCIA 5,5 CV - JUROS. AF 08/2015	CHOR - CUSTOS HORÁRIOS DE MÁQUINAS E EQUIPAMENTOS	H	1,0000000	0,06	0,06		
Composição Auxiliar	91275	SINAPI	PLACA VIBRATÓRIA REVERSÍVEL COM MOTOR 4 TEMPOS A GASOLINA, FORÇA CENTRÍFUGA DE 25 KN (2500 KGF), POTÊNCIA 5,5 CV - MANUTENÇÃO. AF 08/2015	CHOR - CUSTOS HORÁRIOS DE MÁQUINAS E EQUIPAMENTOS	H	1,0000000	0,59	0,59		
Composição Auxiliar	91276	SINAPI	PLACA VIBRATÓRIA REVERSÍVEL COM MOTOR 4 TEMPOS A GASOLINA, FORÇA CENTRÍFUGA DE 25 KN (2500 KGF), POTÊNCIA 5,5 CV - MATERIAIS NA OPERAÇÃO. AF 08/2015	CHOR - CUSTOS HORÁRIOS DE MÁQUINAS E EQUIPAMENTOS	H	1,0000000	7,35	7,35		
				MO sem LS =>		0,00	LS =>	0,00	MO com LS =>	0,00
				Valor do BDI =>		2,52			Valor com BDI =>	10,99

	Código	Banco	Descrição	Tipo	Und	Quant.	Valor Unit	Total
Composição	91273	SINAPI	PLACA VIBRATÓRIA REVERSÍVEL COM MOTOR 4 TEMPOS A GASOLINA, FORÇA CENTRÍFUGA DE 25 KN (2500 KGF), POTÊNCIA 5,5 CV - DEPRECIACÃO. AF 08/2015	CHOR - CUSTOS HORÁRIOS DE MÁQUINAS E EQUIPAMENTOS	H	1,0000000	0,47	0,47

Edelson da S. A. Costa
Engenheiro Civil
CREA 1613728492

Insumo	00001442	SINAPI	COMPACTADOR DE SOLO TIPO PLACA VIBRATORIA REVERSIVEL, A GASOLINA, 4 TEMPOS, PESO DE 125 A 150 KG, FORÇA CENTRIFUGA DE 2500 A 2800 KGF, LARG. TRABALHO DE 400 A 450 MM, FREQ VIBRACAO DE 4300 A 4500 RPM, VELOC. TRABALHO DE 15 A 20 M/MIN, POT. DE 5,5 A 6,0 HP	Equipamento	UN	0,0000533	8.969,97	0,47	
				MO sem LS =>	0,00	LS =>	0,00	MO com LS =>	0,00
				Valor do BDI =>	0,13	Valor com BDI =>		0,60	
Composição	Código	Banco	Descrição	Tipo	Und	Quant.	Valor Unit	Total	
	91274	SINAPI	PLACA VIBRATÓRIA REVERSÍVEL COM MOTOR 4 TEMPOS A GASOLINA, FORÇA CENTRIFUGA DE 25 KN (2500 KGF), POTÊNCIA 5,5 CV - JUROS. AF_08/2015	CHOR - CUSTOS HORÁRIOS DE MÁQUINAS E EQUIPAMENTOS	H	1,0000000	0,06	0,06	
Insumo	00001442	SINAPI	COMPACTADOR DE SOLO TIPO PLACA VIBRATORIA REVERSIVEL, A GASOLINA, 4 TEMPOS, PESO DE 125 A 150 KG, FORÇA CENTRIFUGA DE 2500 A 2800 KGF, LARG. TRABALHO DE 400 A 450 MM, FREQ VIBRACAO DE 4300 A 4500 RPM, VELOC. TRABALHO DE 15 A 20 M/MIN, POT. DE 5,5 A 6,0 HP	Equipamento	UN	0,0000074	8.969,97	0,06	
				MO sem LS =>	0,00	LS =>	0,00	MO com LS =>	0,00
				Valor do BDI =>	0,01	Valor com BDI =>		0,07	
Composição	Código	Banco	Descrição	Tipo	Und	Quant.	Valor Unit	Total	
	91275	SINAPI	PLACA VIBRATÓRIA REVERSÍVEL COM MOTOR 4 TEMPOS A GASOLINA, FORÇA CENTRIFUGA DE 25 KN (2500 KGF), POTÊNCIA 5,5 CV - MANUTENÇÃO. AF_08/2015	CHOR - CUSTOS HORÁRIOS DE MÁQUINAS E EQUIPAMENTOS	H	1,0000000	0,59	0,59	
Insumo	00001442	SINAPI	COMPACTADOR DE SOLO TIPO PLACA VIBRATORIA REVERSIVEL, A GASOLINA, 4 TEMPOS, PESO DE 125 A 150 KG, FORÇA CENTRIFUGA DE 2500 A 2800 KGF, LARG. TRABALHO DE 400 A 450 MM, FREQ VIBRACAO DE 4300 A 4500 RPM, VELOC. TRABALHO DE 15 A 20 M/MIN, POT. DE 5,5 A 6,0 HP	Equipamento	UN	0,0000667	8.969,97	0,59	
				MO sem LS =>	0,00	LS =>	0,00	MO com LS =>	0,00
				Valor do BDI =>	0,17	Valor com BDI =>		0,76	
Composição	Código	Banco	Descrição	Tipo	Und	Quant.	Valor Unit	Total	
	91276	SINAPI	PLACA VIBRATÓRIA REVERSÍVEL COM MOTOR 4 TEMPOS A GASOLINA, FORÇA CENTRIFUGA DE 25 KN (2500 KGF), POTÊNCIA 5,5 CV - MATERIAIS NA OPERAÇÃO. AF_08/2015	CHOR - CUSTOS HORÁRIOS DE MÁQUINAS E EQUIPAMENTOS	H	1,0000000	7,35	7,35	
Insumo	00004222	SINAPI	GASOLINA COMUM	Material	L	1,4200000	5,18	7,35	
				MO sem LS =>	0,00	LS =>	0,00	MO com LS =>	0,00
				Valor do BDI =>	2,18	Valor com BDI =>		9,53	
Composição	Código	Banco	Descrição	Tipo	Und	Quant.	Valor Unit	Total	
	88314	SINAPI	RASTELEIRO COM ENCARGOS COMPLEMENTARES	SEDI - SERVIÇOS DIVERSOS	H	1,0000000	11,74	11,74	
Composição Auxiliar	95376	SINAPI	CURSO DE CAPACITAÇÃO PARA RASTELEIRO (ENCARGOS COMPLEMENTARES) - HORISTA	SEDI - SERVIÇOS DIVERSOS	H	1,0000000	0,03	0,03	
Insumo	00037370	SINAPI	ALIMENTACAO - HORISTA (COLETADO CAIXA)	Outros	H	1,0000000	0,97	0,97	
Insumo	00043488	SINAPI	EPI - FAMILIA OPERADOR ESCAVADEIRA - HORISTA (ENCARGOS COMPLEMENTARES - COLETADO CAIXA)	Equipamento	H	1,0000000	0,63	0,63	
Insumo	00037372	SINAPI	EXAMES - HORISTA (COLETADO CAIXA)	Outros	H	1,0000000	0,55	0,55	
Insumo	00043464	SINAPI	FERRAMENTAS - FAMILIA OPERADOR ESCAVADEIRA - HORISTA (ENCARGOS COMPLEMENTARES - COLETADO CAIXA)	Equipamento	H	1,0000000	0,01	0,01	
Insumo	00025961	SINAPI	RASTELEIRO	Mão de Obra	H	1,0000000	8,82	8,82	
Insumo	00037373	SINAPI	SEGURO - HORISTA (COLETADO CAIXA)	Taxas	H	1,0000000	0,01	0,01	
Insumo	00037371	SINAPI	TRANSPORTE - HORISTA (COLETADO CAIXA)	Serviços	H	1,0000000	0,72	0,72	
				MO sem LS =>	8,85	LS =>	0,00	MO com LS =>	8,85
				Valor do BDI =>	3,49	Valor com BDI =>		15,23	
Composição	Código	Banco	Descrição	Tipo	Und	Quant.	Valor Unit	Total	
	96464	SINAPI	ROLO COMPACTADOR DE PNEUS, ESTATICO, PRESSAO VARIAVEL, POTENCIA 110 HP, PESO SEM/COM LASTRO 10,8/27 T, LARGURA DE ROLAGEM 2,30 M - CHI DIURNO. AF_06/2017	CHOR - CUSTOS HORÁRIOS DE MÁQUINAS E EQUIPAMENTOS	CHI	1,0000000	51,97	51,97	
Composição Auxiliar	96459	SINAPI	ROLO COMPACTADOR DE PNEUS, ESTATICO, PRESSAO VARIAVEL, POTENCIA 110 HP, PESO SEM/COM LASTRO 10,8/27 T, LARGURA DE ROLAGEM 2,30 M - JUROS. AF_06/2017	CHOR - CUSTOS HORÁRIOS DE MÁQUINAS E EQUIPAMENTOS	H	1,0000000	4,40	4,40	
Composição Auxiliar	96460	SINAPI	ROLO COMPACTADOR DE PNEUS, ESTATICO, PRESSAO VARIAVEL, POTENCIA 110 HP, PESO SEM/COM LASTRO 10,8/27 T, LARGURA DE ROLAGEM 2,30 M - DEPRECIACAO. AF_06/2017	CHOR - CUSTOS HORÁRIOS DE MÁQUINAS E EQUIPAMENTOS	H	1,0000000	31,75	31,75	
Composição Auxiliar	88303	SINAPI	OPERADOR DE ROLO COMPACTADOR COM ENCARGOS COMPLEMENTARES	SEDI - SERVIÇOS DIVERSOS	H	1,0000000	15,82	15,82	
				MO sem LS =>	12,93	LS =>	0,00	MO com LS =>	12,93
				Valor do BDI =>	15,47	Valor com BDI =>		67,44	
Composição	Código	Banco	Descrição	Tipo	Und	Quant.	Valor Unit	Total	
	96463	SINAPI	ROLO COMPACTADOR DE PNEUS, ESTATICO, PRESSAO VARIAVEL, POTENCIA 110 HP, PESO SEM/COM LASTRO 10,8/27 T, LARGURA DE ROLAGEM 2,30 M - CHP DIURNO. AF_06/2017	CHOR - CUSTOS HORÁRIOS DE MÁQUINAS E EQUIPAMENTOS	CHP	1,0000000	135,77	135,77	
Composição Auxiliar	96457	SINAPI	ROLO COMPACTADOR DE PNEUS, ESTATICO, PRESSAO VARIAVEL, POTENCIA 110 HP, PESO SEM/COM LASTRO 10,8/27 T, LARGURA DE ROLAGEM 2,30 M - MATERIAIS NA OPERACAO. AF_06/2017	CHOR - CUSTOS HORÁRIOS DE MÁQUINAS E EQUIPAMENTOS	H	1,0000000	44,06	44,06	
Composição Auxiliar	96458	SINAPI	ROLO COMPACTADOR DE PNEUS, ESTATICO, PRESSAO VARIAVEL, POTENCIA 110 HP, PESO SEM/COM LASTRO 10,8/27 T, LARGURA DE ROLAGEM 2,30 M - MANUTENCAO. AF_06/2017	CHOR - CUSTOS HORÁRIOS DE MÁQUINAS E EQUIPAMENTOS	H	1,0000000	39,74	39,74	
Composição Auxiliar	96459	SINAPI	ROLO COMPACTADOR DE PNEUS, ESTATICO, PRESSAO VARIAVEL, POTENCIA 110 HP, PESO SEM/COM LASTRO 10,8/27 T, LARGURA DE ROLAGEM 2,30 M - JUROS. AF_06/2017	CHOR - CUSTOS HORÁRIOS DE MÁQUINAS E EQUIPAMENTOS	H	1,0000000	4,40	4,40	
Composição Auxiliar	96460	SINAPI	ROLO COMPACTADOR DE PNEUS, ESTATICO, PRESSAO VARIAVEL, POTENCIA 110 HP, PESO SEM/COM LASTRO 10,8/27 T, LARGURA DE ROLAGEM 2,30 M - DEPRECIACAO. AF_06/2017	CHOR - CUSTOS HORÁRIOS DE MÁQUINAS E EQUIPAMENTOS	H	1,0000000	31,75	31,75	
Composição Auxiliar	88303	SINAPI	OPERADOR DE ROLO COMPACTADOR COM ENCARGOS COMPLEMENTARES	SEDI - SERVIÇOS DIVERSOS	H	1,0000000	15,82	15,82	
				MO sem LS =>	12,93	LS =>	0,00	MO com LS =>	12,93
				Valor do BDI =>	40,41	Valor com BDI =>		176,18	
Composição	Código	Banco	Descrição	Tipo	Und	Quant.	Valor Unit	Total	
	96460	SINAPI	ROLO COMPACTADOR DE PNEUS, ESTATICO, PRESSAO VARIAVEL, POTENCIA 110 HP, PESO SEM/COM LASTRO 10,8/27 T, LARGURA DE ROLAGEM 2,30 M - DEPRECIACAO. AF_06/2017	CHOR - CUSTOS HORÁRIOS DE MÁQUINAS E EQUIPAMENTOS	H	1,0000000	31,75	31,75	
Insumo	00014511	SINAPI	ROLO COMPACTADOR DE PNEUS, ESTATICO, PRESSAO VARIAVEL, POTENCIA 110 HP, PESO SEM/COM LASTRO 10,8/27 T, LARGURA DE ROLAGEM 2,30 M	Equipamento	UN	0,0000533	595.829,15	31,75	

Edilson da S. A. Costa
Engenheiro Civil
CREA 1613728492

MO sem LS => 0,00 LS => 0,00 MO com LS => 0,00

Valor do BDI => 9,45 Valor com BDI => 41,20

	Código	Banco	Descrição	Tipo	Und	Quant.	Valor Unit	Total
Composição	96459	SINAPI	ROLO COMPACTADOR DE PNEUS, ESTATICO, PRESSAO VARIAVEL, POTENCIA 110 HP, PESO SEM/COM LASTRO 10,8/27 T, LARGURA DE ROI AGFM 2,30 M - JUIROS AF_06/2017	CHOR - CUSTOS HORÁRIOS DE MÁQUINAS E EQUIPAMENTOS	H	1,0000000	4,40	4,40
Insumo	00014511	SINAPI	ROLO COMPACTADOR DE PNEUS, ESTATICO, PRESSAO VARIAVEL, POTENCIA 110 HP, PESO SEM/COM LASTRO 10,8/27 T, LARGURA DE ROI AGFM 2,30 M	Equipamento	UN	0,0000074	595.829,15	4,40

MO sem LS => 0,00 LS => 0,00 MO com LS => 0,00

Valor do BDI => 1,30 Valor com BDI => 5,70

	Código	Banco	Descrição	Tipo	Und	Quant.	Valor Unit	Total
Composição	96458	SINAPI	ROLO COMPACTADOR DE PNEUS, ESTATICO, PRESSAO VARIAVEL, POTENCIA 110 HP, PESO SEM/COM LASTRO 10,8/27 T, LARGURA DE ROLAGEM 2,30 M - MANUTENCAO. AF_06/2017	CHOR - CUSTOS HORÁRIOS DE MÁQUINAS E EQUIPAMENTOS	H	1,0000000	39,74	39,74
Insumo	00014511	SINAPI	ROLO COMPACTADOR DE PNEUS, ESTATICO, PRESSAO VARIAVEL, POTENCIA 110 HP, PESO SEM/COM LASTRO 10,8/27 T, LARGURA DE ROI AGFM 2,30 M	Equipamento	UN	0,0000667	595.829,15	39,74

MO sem LS => 0,00 LS => 0,00 MO com LS => 0,00

Valor do BDI => 11,83 Valor com BDI => 51,57

	Código	Banco	Descrição	Tipo	Und	Quant.	Valor Unit	Total
Composição	96457	SINAPI	ROLO COMPACTADOR DE PNEUS, ESTATICO, PRESSAO VARIAVEL, POTENCIA 110 HP, PESO SEM/COM LASTRO 10,8/27 T, LARGURA DE ROLAGEM 2,30 M - MATERIAIS NA OPERACAO. AF_06/2017	CHOR - CUSTOS HORÁRIOS DE MÁQUINAS E EQUIPAMENTOS	H	1,0000000	44,06	44,06
Insumo	00004221	SINAPI	OLEO DIESEL COMBUSTIVEL COMUM	Material	L	10,6700000	4,13	44,06

MO sem LS => 0,00 LS => 0,00 MO com LS => 0,00

Valor do BDI => 13,11 Valor com BDI => 57,17

	Código	Banco	Descrição	Tipo	Und	Quant.	Valor Unit	Total
Composição	95632	SINAPI	ROLO COMPACTADOR VIBRATORIO TANDEM, ACO LISO, POTENCIA 125 HP, PESO SEM/COM LASTRO 10,20/11,65 T, LARGURA DE TRABALHO 1,73 M - CHI DIJIRNO AF_11/2016	CHOR - CUSTOS HORÁRIOS DE MÁQUINAS E EQUIPAMENTOS	CHI	1,0000000	48,42	48,42
Composição Auxiliar	95627	SINAPI	ROLO COMPACTADOR VIBRATORIO TANDEM, ACO LISO, POTENCIA 125 HP, PESO SEM/COM LASTRO 10,20/11,65 T, LARGURA DE TRABALHO 1,73 M - DEPRECIACAO. AF_11/2016	CHOR - CUSTOS HORÁRIOS DE MÁQUINAS E EQUIPAMENTOS	H	1,0000000	28,63	28,63
Composição Auxiliar	95628	SINAPI	ROLO COMPACTADOR VIBRATORIO TANDEM, ACO LISO, POTENCIA 125 HP, PESO SEM/COM LASTRO 10,20/11,65 T, LARGURA DE TRABALHO 1,73 M - JUIROS AF_11/2016	CHOR - CUSTOS HORÁRIOS DE MÁQUINAS E EQUIPAMENTOS	H	1,0000000	3,97	3,97
Composição Auxiliar	88303	SINAPI	OPERADOR DE ROLO COMPACTADOR COM ENCARGOS COMPLEMENTARES	SEDI - SERVIÇOS DIVERSOS	H	1,0000000	15,82	15,82

MO sem LS => 12,93 LS => 0,00 MO com LS => 12,93

Valor do BDI => 14,41 Valor com BDI => 62,83

	Código	Banco	Descrição	Tipo	Und	Quant.	Valor Unit	Total
Composição	95631	SINAPI	ROLO COMPACTADOR VIBRATORIO TANDEM, ACO LISO, POTENCIA 125 HP, PESO SEM/COM LASTRO 10,20/11,65 T, LARGURA DE TRABALHO 1,73 M - CHP DIJIRNO AF_11/2016	CHOR - CUSTOS HORÁRIOS DE MÁQUINAS E EQUIPAMENTOS	CHP	1,0000000	145,86	145,86
Composição Auxiliar	95627	SINAPI	ROLO COMPACTADOR VIBRATORIO TANDEM, ACO LISO, POTENCIA 125 HP, PESO SEM/COM LASTRO 10,20/11,65 T, LARGURA DE TRABALHO 1,73 M - DEPRECIACAO. AF_11/2016	CHOR - CUSTOS HORÁRIOS DE MÁQUINAS E EQUIPAMENTOS	H	1,0000000	28,63	28,63
Composição Auxiliar	95628	SINAPI	ROLO COMPACTADOR VIBRATORIO TANDEM, ACO LISO, POTENCIA 125 HP, PESO SEM/COM LASTRO 10,20/11,65 T, LARGURA DE TRABALHO 1,73 M - JUIROS AF_11/2016	CHOR - CUSTOS HORÁRIOS DE MÁQUINAS E EQUIPAMENTOS	H	1,0000000	3,97	3,97
Composição Auxiliar	95629	SINAPI	ROLO COMPACTADOR VIBRATORIO TANDEM, ACO LISO, POTENCIA 125 HP, PESO SEM/COM LASTRO 10,20/11,65 T, LARGURA DE TRABALHO 1,73 M - MANUTENCAO. AF_11/2016	CHOR - CUSTOS HORÁRIOS DE MÁQUINAS E EQUIPAMENTOS	H	1,0000000	35,83	35,83
Composição Auxiliar	95630	SINAPI	ROLO COMPACTADOR VIBRATORIO TANDEM, ACO LISO, POTENCIA 125 HP, PESO SEM/COM LASTRO 10,20/11,65 T, LARGURA DE TRABALHO 1,73 M - MATERIAIS NA OPERACAO. AF_11/2016	CHOR - CUSTOS HORÁRIOS DE MÁQUINAS E EQUIPAMENTOS	H	1,0000000	61,61	61,61
Composição Auxiliar	88303	SINAPI	OPERADOR DE ROLO COMPACTADOR COM ENCARGOS COMPLEMENTARES	SEDI - SERVIÇOS DIVERSOS	H	1,0000000	15,82	15,82

MO sem LS => 12,93 LS => 0,00 MO com LS => 12,93

Valor do BDI => 43,42 Valor com BDI => 189,28

	Código	Banco	Descrição	Tipo	Und	Quant.	Valor Unit	Total
Composição	95627	SINAPI	ROLO COMPACTADOR VIBRATORIO TANDEM, ACO LISO, POTENCIA 125 HP, PESO SEM/COM LASTRO 10,20/11,65 T, LARGURA DE TRABALHO 1,73 M - DEPRECIACAO. AF_11/2016	CHOR - CUSTOS HORÁRIOS DE MÁQUINAS E EQUIPAMENTOS	H	1,0000000	28,63	28,63
Insumo	00014626	SINAPI	ROLO COMPACTADOR VIBRATORIO TANDEM, ACO LISO, POTENCIA 125 HP, PESO SEM/COM LASTRO 10,20/11,65 T, LARGURA DE TRABALHO 1,73 M	Equipamento	UN	0,0000533	537.244,30	28,63

MO sem LS => 0,00 LS => 0,00 MO com LS => 0,00

Valor do BDI => 8,52 Valor com BDI => 37,15

	Código	Banco	Descrição	Tipo	Und	Quant.	Valor Unit	Total
Composição	95628	SINAPI	ROLO COMPACTADOR VIBRATORIO TANDEM, ACO LISO, POTENCIA 125 HP, PESO SEM/COM LASTRO 10,20/11,65 T, LARGURA DE TRABALHO 1,73 M - JUIROS AF_11/2016	CHOR - CUSTOS HORÁRIOS DE MÁQUINAS E EQUIPAMENTOS	H	1,0000000	3,97	3,97
Insumo	00014626	SINAPI	ROLO COMPACTADOR VIBRATORIO TANDEM, ACO LISO, POTENCIA 125 HP, PESO SEM/COM LASTRO 10,20/11,65 T, LARGURA DE TRABALHO 1,73 M	Equipamento	UN	0,0000074	537.244,30	3,97

MO sem LS => 0,00 LS => 0,00 MO com LS => 0,00

Valor do BDI => 1,18 Valor com BDI => 5,15

	Código	Banco	Descrição	Tipo	Und	Quant.	Valor Unit	Total
Composição	95629	SINAPI	ROLO COMPACTADOR VIBRATORIO TANDEM, ACO LISO, POTENCIA 125 HP, PESO SEM/COM LASTRO 10,20/11,65 T, LARGURA DE TRABALHO 1,73 M - MANUTENCAO. AF_11/2016	CHOR - CUSTOS HORÁRIOS DE MÁQUINAS E EQUIPAMENTOS	H	1,0000000	35,83	35,83
Insumo	00014626	SINAPI	ROLO COMPACTADOR VIBRATORIO TANDEM, ACO LISO, POTENCIA 125 HP, PESO SEM/COM LASTRO 10,20/11,65 T, LARGURA DE TRABALHO 1,73 M	Equipamento	UN	0,0000667	537.244,30	35,83

MO sem LS => 0,00 LS => 0,00 MO com LS => 0,00

Valor do BDI => 10,66 Valor com BDI => 46,49

	Código	Banco	Descrição	Tipo	Und	Quant.	Valor Unit	Total
Composição	95630	SINAPI	ROLO COMPACTADOR VIBRATORIO TANDEM, ACO LISO, POTENCIA 125 HP, PESO SEM/COM LASTRO 10,20/11,65 T, LARGURA DE TRABALHO 1,73 M - MATERIAIS NA OPERACAO. AF_11/2016	CHOR - CUSTOS HORÁRIOS DE MÁQUINAS E EQUIPAMENTOS	H	1,0000000	61,61	61,61
Insumo	00004221	SINAPI	OLEO DIESEL COMBUSTIVEL COMUM	Material	L	14,9200000	4,13	61,61

MO sem LS => 0,00 LS => 0,00 MO com LS => 0,00

Valor do BDI => 18,34 Valor com BDI => 79,95

Edilson da S. A. Costa
Engenheiro Civil
CREA 1613728492

	Código	Banco	Descrição	Tipo	Und	Quant.	Valor Unit	Total	
Composição	5685	SINAPI	ROLO COMPACTADOR VIBRATÓRIO DE UM CILINDRO AÇO LISO, POTÊNCIA 80 HP, PESO OPERACIONAL MÁXIMO 8,1 T, IMPACTO DINÂMICO 16,15 / 9,5 T, LARGURA DE TRABALHO 1,68 M - CHI DIURNO. AF_06/2014	CHOR - CUSTOS HORÁRIOS DE MÁQUINAS E EQUIPAMENTOS	CHI	1,0000000	37,61	37,61	
Composição Auxiliar	89210	SINAPI	ROLO COMPACTADOR VIBRATÓRIO DE UM CILINDRO AÇO LISO, POTÊNCIA 80 HP, PESO OPERACIONAL MÁXIMO 8,1 T, IMPACTO DINÂMICO 16,15 / 9,5 T, LARGURA DE TRABALHO 1,68 M - DEPRECIÇÃO. AF_06/2014	CHOR - CUSTOS HORÁRIOS DE MÁQUINAS E EQUIPAMENTOS	H	1,0000000	19,14	19,14	
Composição Auxiliar	89211	SINAPI	ROLO COMPACTADOR VIBRATÓRIO DE UM CILINDRO AÇO LISO, POTÊNCIA 80 HP, PESO OPERACIONAL MÁXIMO 8,1 T, IMPACTO DINÂMICO 16,15 / 9,5 T, LARGURA DE TRABALHO 1,68 M - JUROS. AF_06/2014	CHOR - CUSTOS HORÁRIOS DE MÁQUINAS E EQUIPAMENTOS	H	1,0000000	2,65	2,65	
Composição Auxiliar	88303	SINAPI	OPERADOR DE ROLO COMPACTADOR COM ENCARGOS COMPLEMENTARES	SEDI - SERVIÇOS DIVERSOS	H	1,0000000	15,82	15,82	
				MO sem LS =>	12,93	LS =>	0,00	MO com LS =>	12,93
				Valor do BDI =>	11,19			Valor com BDI =>	48,80

	Código	Banco	Descrição	Tipo	Und	Quant.	Valor Unit	Total	
Composição	5684	SINAPI	ROLO COMPACTADOR VIBRATÓRIO DE UM CILINDRO AÇO LISO, POTÊNCIA 80 HP, PESO OPERACIONAL MÁXIMO 8,1 T, IMPACTO DINÂMICO 16,15 / 9,5 T, LARGURA DE TRABALHO 1,68 M - CHP DIURNO. AF_06/2014	CHOR - CUSTOS HORÁRIOS DE MÁQUINAS E EQUIPAMENTOS	CHP	1,0000000	101,00	101,00	
Composição Auxiliar	5674	SINAPI	ROLO COMPACTADOR VIBRATÓRIO DE UM CILINDRO AÇO LISO, POTÊNCIA 80 HP, PESO OPERACIONAL MÁXIMO 8,1 T, IMPACTO DINÂMICO 16,15 / 9,5 T, LARGURA DE TRABALHO 1,68 M - MANUTENÇÃO. AF_06/2014	CHOR - CUSTOS HORÁRIOS DE MÁQUINAS E EQUIPAMENTOS	H	1,0000000	23,95	23,95	
Composição Auxiliar	89210	SINAPI	ROLO COMPACTADOR VIBRATÓRIO DE UM CILINDRO AÇO LISO, POTÊNCIA 80 HP, PESO OPERACIONAL MÁXIMO 8,1 T, IMPACTO DINÂMICO 16,15 / 9,5 T, LARGURA DE TRABALHO 1,68 M - DEPRECIÇÃO. AF_06/2014	CHOR - CUSTOS HORÁRIOS DE MÁQUINAS E EQUIPAMENTOS	H	1,0000000	19,14	19,14	
Composição Auxiliar	53788	SINAPI	ROLO COMPACTADOR VIBRATÓRIO DE UM CILINDRO AÇO LISO, POTÊNCIA 80 HP, PESO OPERACIONAL MÁXIMO 8,1 T, IMPACTO DINÂMICO 16,15 / 9,5 T, LARGURA DE TRABALHO 1,68 M - MATERIAIS NA OPERAÇÃO. AF_06/2014	CHOR - CUSTOS HORÁRIOS DE MÁQUINAS E EQUIPAMENTOS	H	1,0000000	39,44	39,44	
Composição Auxiliar	89211	SINAPI	ROLO COMPACTADOR VIBRATÓRIO DE UM CILINDRO AÇO LISO, POTÊNCIA 80 HP, PESO OPERACIONAL MÁXIMO 8,1 T, IMPACTO DINÂMICO 16,15 / 9,5 T, LARGURA DE TRABALHO 1,68 M - JUROS. AF_06/2014	CHOR - CUSTOS HORÁRIOS DE MÁQUINAS E EQUIPAMENTOS	H	1,0000000	2,65	2,65	
Composição Auxiliar	88303	SINAPI	OPERADOR DE ROLO COMPACTADOR COM ENCARGOS COMPLEMENTARES	SEDI - SERVIÇOS DIVERSOS	H	1,0000000	15,82	15,82	
				MO sem LS =>	12,93	LS =>	0,00	MO com LS =>	12,93
				Valor do BDI =>	30,06			Valor com BDI =>	131,06

	Código	Banco	Descrição	Tipo	Und	Quant.	Valor Unit	Total	
Composição	89210	SINAPI	ROLO COMPACTADOR VIBRATÓRIO DE UM CILINDRO AÇO LISO, POTÊNCIA 80 HP, PESO OPERACIONAL MÁXIMO 8,1 T, IMPACTO DINÂMICO 16,15 / 9,5 T, LARGURA DE TRABALHO 1,68 M - DEPRECIÇÃO. AF_06/2014	CHOR - CUSTOS HORÁRIOS DE MÁQUINAS E EQUIPAMENTOS	H	1,0000000	19,14	19,14	
Insumo	00010646	SINAPI	ROLO COMPACTADOR VIBRATORIO DE UM CILINDRO, ACO LISO, POTENCIA 80 HP, PESO OPERACIONAL MAXIMO 8,1 T, IMPACTO DINAMICO 16,15/9,5 T, LARGURA TRABALHO 1,68 M	Equipamento	UN	0,0000533	359.151,67	19,14	
				MO sem LS =>	0,00	LS =>	0,00	MO com LS =>	0,00
				Valor do BDI =>	5,69			Valor com BDI =>	24,83

	Código	Banco	Descrição	Tipo	Und	Quant.	Valor Unit	Total	
Composição	89211	SINAPI	ROLO COMPACTADOR VIBRATÓRIO DE UM CILINDRO AÇO LISO, POTÊNCIA 80 HP, PESO OPERACIONAL MÁXIMO 8,1 T, IMPACTO DINÂMICO 16,15 / 9,5 T, LARGURA DE TRABALHO 1,68 M - JUROS. AF_06/2014	CHOR - CUSTOS HORÁRIOS DE MÁQUINAS E EQUIPAMENTOS	H	1,0000000	2,65	2,65	
Insumo	00010646	SINAPI	ROLO COMPACTADOR VIBRATORIO DE UM CILINDRO, ACO LISO, POTENCIA 80 HP, PESO OPERACIONAL MAXIMO 8,1 T, IMPACTO DINAMICO 16,15/9,5 T, LARGURA TRABALHO 1,68 M	Equipamento	UN	0,0000074	359.151,67	2,65	
				MO sem LS =>	0,00	LS =>	0,00	MO com LS =>	0,00
				Valor do BDI =>	0,78			Valor com BDI =>	3,43

	Código	Banco	Descrição	Tipo	Und	Quant.	Valor Unit	Total	
Composição	5674	SINAPI	ROLO COMPACTADOR VIBRATÓRIO DE UM CILINDRO AÇO LISO, POTÊNCIA 80 HP, PESO OPERACIONAL MÁXIMO 8,1 T, IMPACTO DINÂMICO 16,15 / 9,5 T, LARGURA DE TRABALHO 1,68 M - MANUTENÇÃO. AF_06/2014	CHOR - CUSTOS HORÁRIOS DE MÁQUINAS E EQUIPAMENTOS	H	1,0000000	23,95	23,95	
Insumo	00010646	SINAPI	ROLO COMPACTADOR VIBRATORIO DE UM CILINDRO, ACO LISO, POTENCIA 80 HP, PESO OPERACIONAL MAXIMO 8,1 T, IMPACTO DINAMICO 16,15/9,5 T, LARGURA TRABALHO 1,68 M	Equipamento	UN	0,0000667	359.151,67	23,95	
				MO sem LS =>	0,00	LS =>	0,00	MO com LS =>	0,00
				Valor do BDI =>	7,12			Valor com BDI =>	31,07

	Código	Banco	Descrição	Tipo	Und	Quant.	Valor Unit	Total	
Composição	53788	SINAPI	ROLO COMPACTADOR VIBRATÓRIO DE UM CILINDRO AÇO LISO, POTÊNCIA 80 HP, PESO OPERACIONAL MÁXIMO 8,1 T, IMPACTO DINÂMICO 16,15 / 9,5 T, LARGURA DE TRABALHO 1,68 M - MATERIAIS NA OPERAÇÃO. AF_06/2014	CHOR - CUSTOS HORÁRIOS DE MÁQUINAS E EQUIPAMENTOS	H	1,0000000	39,44	39,44	
Insumo	00004221	SINAPI	OLEO DIESEL COMBUSTIVEL COMUM	Material	L	9,5500000	4,13	39,44	
				MO sem LS =>	0,00	LS =>	0,00	MO com LS =>	0,00
				Valor do BDI =>	11,74			Valor com BDI =>	51,18

	Código	Banco	Descrição	Tipo	Und	Quant.	Valor Unit	Total	
Composição	93244	SINAPI	ROLO COMPACTADOR VIBRATÓRIO PÉ DE CARNEIRO PARA SOLOS, POTÊNCIA 80 HP, PESO OPERACIONAL SEM/COM LASTRO 7,4 / 8,8 T, LARGURA DE TRABALHO 1,68 M - CHI DIURNO. AF_02/2016	CHOR - CUSTOS HORÁRIOS DE MÁQUINAS E EQUIPAMENTOS	CHI	1,0000000	38,48	38,48	
Composição Auxiliar	73309	SINAPI	ROLO COMPACTADOR VIBRATÓRIO PÉ DE CARNEIRO PARA SOLOS, POTÊNCIA 80 HP, PESO OPERACIONAL SEM/COM LASTRO 7,4 / 8,8 T, LARGURA DE TRABALHO 1,68 M - DEPRECIÇÃO. AF_02/2016	CHOR - CUSTOS HORÁRIOS DE MÁQUINAS E EQUIPAMENTOS	H	1,0000000	19,90	19,90	
Composição Auxiliar	73313	SINAPI	ROLO COMPACTADOR VIBRATÓRIO PÉ DE CARNEIRO PARA SOLOS, POTÊNCIA 80 HP, PESO OPERACIONAL SEM/COM LASTRO 7,4 / 8,8 T, LARGURA DE TRABALHO 1,68 M - JUROS. AF_02/2016	CHOR - CUSTOS HORÁRIOS DE MÁQUINAS E EQUIPAMENTOS	H	1,0000000	2,76	2,76	
Composição Auxiliar	88303	SINAPI	OPERADOR DE ROLO COMPACTADOR COM ENCARGOS COMPLEMENTARES	SEDI - SERVIÇOS DIVERSOS	H	1,0000000	15,82	15,82	
				MO sem LS =>	12,93	LS =>	0,00	MO com LS =>	12,93
				Valor do BDI =>	11,45			Valor com BDI =>	49,93

	Código	Banco	Descrição	Tipo	Und	Quant.	Valor Unit	Total
Composição	73436	SINAPI	ROLO COMPACTADOR VIBRATÓRIO PÉ DE CARNEIRO PARA SOLOS, POTÊNCIA 80 HP, PESO OPERACIONAL SEM/COM LASTRO 7,4 / 8,8 T, LARGURA DE TRABALHO 1,68 M - CHP DIURNO. AF_02/2016	CHOR - CUSTOS HORÁRIOS DE MÁQUINAS E EQUIPAMENTOS	CHP	1,0000000	134,46	134,46

Edielson da S. A. Costa
Engenheiro Civil
CREA 1613728492

Composição Auxiliar	5089	SINAPI	ROLO COMPACTADOR VIBRATÓRIO PÉ DE CARNEIRO PARA SOLOS, POTÊNCIA 80 HP, PESO OPERACIONAL SEM/COM LASTRO 7,4 / 8,8 T, LARGURA DE TRABALHO 1,68 M - MANUTENÇÃO. AF_02/2016	CHOR - CUSTOS HORÁRIOS DE MÁQUINAS E EQUIPAMENTOS	H	1,0000000	24,90	24,90
Composição Auxiliar	73309	SINAPI	ROLO COMPACTADOR VIBRATÓRIO PÉ DE CARNEIRO PARA SOLOS, POTÊNCIA 80 HP, PESO OPERACIONAL SEM/COM LASTRO 7,4 / 8,8 T, LARGURA DE TRABALHO 1,68 M - DEPRECIÇÃO. AF_02/2016	CHOR - CUSTOS HORÁRIOS DE MÁQUINAS E EQUIPAMENTOS	H	1,0000000	19,90	19,90
Composição Auxiliar	73313	SINAPI	ROLO COMPACTADOR VIBRATÓRIO PÉ DE CARNEIRO PARA SOLOS, POTÊNCIA 80 HP, PESO OPERACIONAL SEM/COM LASTRO 7,4 / 8,8 T, LARGURA DE TRABALHO 1,68 M - JUROS. AF_02/2016	CHOR - CUSTOS HORÁRIOS DE MÁQUINAS E EQUIPAMENTOS	H	1,0000000	2,76	2,76
Composição Auxiliar	73315	SINAPI	ROLO COMPACTADOR VIBRATÓRIO PÉ DE CARNEIRO PARA SOLOS, POTÊNCIA 80 HP, PESO OPERACIONAL SEM/COM LASTRO 7,4 / 8,8 T, LARGURA DE TRABALHO 1,68 M - MATERIAIS NA OPERAÇÃO. AF_02/2016	CHOR - CUSTOS HORÁRIOS DE MÁQUINAS E EQUIPAMENTOS	H	1,0000000	39,44	39,44
Composição Auxiliar	88303	SINAPI	OPERADOR DE ROLO COMPACTADOR COM ENCARGOS COMPLEMENTARES	SEDI - SERVIÇOS DIVERSOS	H	3,0000000	15,82	47,46

MO sem LS => 38,79 LS => 0,00 MO com LS => 38,79
 Valor do BDI => 40,02 Valor com BDI => 174,48

	Código	Banco	Descrição	Tipo	Und	Quant.	Valor Unit	Total		
Composição	73309	SINAPI	ROLO COMPACTADOR VIBRATÓRIO PÉ DE CARNEIRO PARA SOLOS, POTÊNCIA 80 HP, PESO OPERACIONAL SEM/COM LASTRO 7,4 / 8,8 T, LARGURA DE TRABALHO 1,68 M - DEPRECIÇÃO. AF_02/2016	CHOR - CUSTOS HORÁRIOS DE MÁQUINAS E EQUIPAMENTOS	H	1,0000000	19,90	19,90		
Insumo	00014513	SINAPI	ROLO COMPACTADOR PE DE CARNEIRO VIBRATORIO, POTENCIA 80 HP, PESO OPERACIONAL SEM/COM LASTRO 7,4/8,8 T, LARGURA DE TRABALHO 1,68 M	Equipamento	UN	0,0000533	373.408,81	19,90		
						MO sem LS =>	0,00	0,00	MO com LS =>	0,00
						Valor do BDI =>	5,92		Valor com BDI =>	25,82

	Código	Banco	Descrição	Tipo	Und	Quant.	Valor Unit	Total		
Composição	73313	SINAPI	ROLO COMPACTADOR VIBRATÓRIO PÉ DE CARNEIRO PARA SOLOS, POTÊNCIA 80 HP, PESO OPERACIONAL SEM/COM LASTRO 7,4 / 8,8 T, LARGURA DE TRABALHO 1,68 M - JUROS. AF_02/2016	CHOR - CUSTOS HORÁRIOS DE MÁQUINAS E EQUIPAMENTOS	H	1,0000000	2,76	2,76		
Insumo	00014513	SINAPI	ROLO COMPACTADOR PE DE CARNEIRO VIBRATORIO, POTENCIA 80 HP, PESO OPERACIONAL SEM/COM LASTRO 7,4/8,8 T, LARGURA DE TRABALHO 1,68 M	Equipamento	UN	0,0000074	373.408,81	2,76		
						MO sem LS =>	0,00	0,00	MO com LS =>	0,00
						Valor do BDI =>	0,82		Valor com BDI =>	3,58

	Código	Banco	Descrição	Tipo	Und	Quant.	Valor Unit	Total		
Composição	5089	SINAPI	ROLO COMPACTADOR VIBRATÓRIO PÉ DE CARNEIRO PARA SOLOS, POTÊNCIA 80 HP, PESO OPERACIONAL SEM/COM LASTRO 7,4 / 8,8 T, LARGURA DE TRABALHO 1,68 M - MANUTENÇÃO. AF_02/2016	CHOR - CUSTOS HORÁRIOS DE MÁQUINAS E EQUIPAMENTOS	H	1,0000000	24,90	24,90		
Insumo	00014513	SINAPI	ROLO COMPACTADOR PE DE CARNEIRO VIBRATORIO, POTENCIA 80 HP, PESO OPERACIONAL SEM/COM LASTRO 7,4/8,8 T, LARGURA DE TRABALHO 1,68 M	Equipamento	UN	0,0000667	373.408,81	24,90		
						MO sem LS =>	0,00	0,00	MO com LS =>	0,00
						Valor do BDI =>	7,41		Valor com BDI =>	32,31

	Código	Banco	Descrição	Tipo	Und	Quant.	Valor Unit	Total		
Composição	73315	SINAPI	ROLO COMPACTADOR VIBRATÓRIO PÉ DE CARNEIRO PARA SOLOS, POTÊNCIA 80 HP, PESO OPERACIONAL SEM/COM LASTRO 7,4 / 8,8 T, LARGURA DE TRABALHO 1,68 M - MATERIAIS NA OPERAÇÃO. AF_02/2016	CHOR - CUSTOS HORÁRIOS DE MÁQUINAS E EQUIPAMENTOS	H	1,0000000	39,44	39,44		
Insumo	00004221	SINAPI	OLEO DIESEL COMBUSTIVEL COMUM	Material	L	9,5500000	4,13	39,44		
						MO sem LS =>	0,00	0,00	MO com LS =>	0,00
						Valor do BDI =>	11,74		Valor com BDI =>	51,18

	Código	Banco	Descrição	Tipo	Und	Quant.	Valor Unit	Total		
Composição	88315	SINAPI	SERRALHEIRO COM ENCARGOS COMPLEMENTARES	SEDI - SERVIÇOS DIVERSOS	H	1,0000000	17,50	17,50		
Composição Auxiliar	95377	SINAPI	CURSO DE CAPACITAÇÃO PARA SERRALHEIRO (ENCARGOS COMPLEMENTARES) - HORISTA	SEDI - SERVIÇOS DIVERSOS	H	1,0000000	0,11	0,11		
Insumo	00037370	SINAPI	ALIMENTAÇÃO - HORISTA (COLETADO CAIXA)	Outros	H	1,0000000	0,97	0,97		
Insumo	00043489	SINAPI	EPI - FAMÍLIA PEDREIRO - HORISTA (ENCARGOS COMPLEMENTARES - COLETADO CAIXA)	Equipamento	H	1,0000000	0,95	0,95		
Insumo	00037372	SINAPI	EXAMES - HORISTA (COLETADO CAIXA)	Outros	H	1,0000000	0,55	0,55		
Insumo	00043465	SINAPI	FERRAMENTAS - FAMÍLIA PEDREIRO - HORISTA (ENCARGOS COMPLEMENTARES - COLETADO CAIXA)	Equipamento	H	1,0000000	0,58	0,58		
Insumo	00037373	SINAPI	SEGURO - HORISTA (COLETADO CAIXA)	Taxas	H	1,0000000	0,01	0,01		
Insumo	00006110	SINAPI	SERRALHEIRO	Mão de Obra	H	1,0000000	13,61	13,61		
Insumo	00037371	SINAPI	TRANSPORTE - HORISTA (COLETADO CAIXA)	Serviços	H	1,0000000	0,72	0,72		
						MO sem LS =>	13,72	0,00	MO com LS =>	13,72
						Valor do BDI =>	5,20		Valor com BDI =>	22,70

	Código	Banco	Descrição	Tipo	Und	Quant.	Valor Unit	Total		
Composição	88316	SINAPI	SERVEnte COM ENCARGOS COMPLEMENTARES	SEDI - SERVIÇOS DIVERSOS	H	1,0000000	13,94	13,94		
Composição Auxiliar	95378	SINAPI	CURSO DE CAPACITAÇÃO PARA SERVENTE (ENCARGOS COMPLEMENTARES) - HORISTA	SEDI - SERVIÇOS DIVERSOS	H	1,0000000	0,15	0,15		
Insumo	00037370	SINAPI	ALIMENTAÇÃO - HORISTA (COLETADO CAIXA)	Outros	H	1,0000000	0,97	0,97		
Insumo	00043491	SINAPI	EPI - FAMÍLIA SERVENTE - HORISTA (ENCARGOS COMPLEMENTARES - COLETADO CAIXA)	Equipamento	H	1,0000000	1,01	1,01		
Insumo	00037372	SINAPI	EXAMES - HORISTA (COLETADO CAIXA)	Outros	H	1,0000000	0,55	0,55		
Insumo	00043467	SINAPI	FERRAMENTAS - FAMÍLIA SERVENTE - HORISTA (ENCARGOS COMPLEMENTARES - COLETADO CAIXA)	Equipamento	H	1,0000000	0,41	0,41		
Insumo	00006111	SINAPI	SERVEnte DE OBRAS	Mão de Obra	H	1,0000000	10,12	10,12		
Insumo	00037373	SINAPI	SEGURO - HORISTA (COLETADO CAIXA)	Taxas	H	1,0000000	0,01	0,01		
Insumo	00037371	SINAPI	TRANSPORTE - HORISTA (COLETADO CAIXA)	Serviços	H	1,0000000	0,72	0,72		
						MO sem LS =>	10,27	0,00	MO com LS =>	10,27
						Valor do BDI =>	4,14		Valor com BDI =>	18,08

	Código	Banco	Descrição	Tipo	Und	Quant.	Valor Unit	Total
Composição	88317	SINAPI	SOLDADOR COM ENCARGOS COMPLEMENTARES	SEDI - SERVIÇOS DIVERSOS	H	1,0000000	18,16	18,16
Composição Auxiliar	95379	SINAPI	CURSO DE CAPACITAÇÃO PARA SOLDADOR (ENCARGOS COMPLEMENTARES) - HORISTA	SEDI - SERVIÇOS DIVERSOS	H	1,0000000	0,11	0,11
Insumo	00037370	SINAPI	ALIMENTAÇÃO - HORISTA (COLETADO CAIXA)	Outros	H	1,0000000	0,97	0,97
Insumo	00043492	SINAPI	EPI - FAMÍLIA SOLDADOR - HORISTA (ENCARGOS COMPLEMENTARES - COLETADO CAIXA)	Equipamento	H	1,0000000	1,30	1,30

Edelson da S. A. Costa
 Engenheiro Civil
 CREA 1613728492

Insumo	00037372	SINAPI	EXAMES - HORISTA (COLETADO CAIXA)	Outros	H	1,0000000	0,55	0,55		
Insumo	00043468	SINAPI	FERRAMENTAS - FAMILIA SOLDADOR - HORISTA (ENCARGOS COMPLEMENTARES - COLETADO CAIXA)	Equipamento	H	1,0000000	0,89	0,89		
Insumo	00037373	SINAPI	EXAMES - HORISTA (COLETADO CAIXA)	Taxas	H	1,0000000	0,01	0,01		
Insumo	00006160	SINAPI	SOLDADOR	Mão de Obra	H	1,0000000	13,61	13,61		
Insumo	00037371	SINAPI	TRANSPORTE - HORISTA (COLETADO CAIXA)	Serviços	H	1,0000000	0,72	0,72		
				MO sem LS =>		13,72	LS =>	0,00	MO com LS =>	13,72
				Valor do BDI =>		5,40			Valor com BDI =>	23,56

	Código	Banco	Descrição	Tipo	Und	Quant.	Valor Unit	Total		
Composição	90781	SINAPI	TOPOGRAFO COM ENCARGOS COMPLEMENTARES	SEDI - SERVIÇOS DIVERSOS	H	1,0000000	24,10	24,10		
Composição Auxiliar	95406	SINAPI	CURSO DE CAPACITAÇÃO PARA TOPÓGRAFO (ENCARGOS COMPLEMENTARES) - HORISTA	SEDI - SERVIÇOS DIVERSOS	H	1,0000000	0,13	0,13		
Insumo	00043493	SINAPI	EPI - FAMILIA TOPOGRAFO - HORISTA (ENCARGOS COMPLEMENTARES - COLETADO CAIXA)	Equipamento	H	1,0000000	0,52	0,52		
Insumo	00037372	SINAPI	EXAMES - HORISTA (COLETADO CAIXA)	Outros	H	1,0000000	0,55	0,55		
Insumo	00043469	SINAPI	FERRAMENTAS - FAMILIA TOPOGRAFO - HORISTA (ENCARGOS COMPLEMENTARES - COLETADO CAIXA)	Equipamento	H	1,0000000	0,06	0,06		
Insumo	00037373	SINAPI	EXAMES - HORISTA (COLETADO CAIXA)	Taxas	H	1,0000000	0,01	0,01		
Insumo	00007592	SINAPI	TOPOGRAFO	Mão de Obra	H	1,0000000	22,83	22,83		
				MO sem LS =>		22,96	LS =>	0,00	MO com LS =>	22,96
				Valor do BDI =>		7,17			Valor com BDI =>	31,27

	Código	Banco	Descrição	Tipo	Und	Quant.	Valor Unit	Total		
Composição	5847	SINAPI	TRATOR DE ESTEIRAS, POTÊNCIA 170 HP, PESO OPERACIONAL 19 T, CACAMBA 5,2 M3 - CHP DIURNO. AF_06/2014	CHOR - CUSTOS HORÁRIOS DE MÁQUINAS E EQUIPAMENTOS	CHP	1,0000000	170,12	170,12		
Composição Auxiliar	53806	SINAPI	TRATOR DE ESTEIRAS, POTÊNCIA 170 HP, PESO OPERACIONAL 19 T, CACAMBA 5,2 M3 - MANUTENÇÃO. AF_06/2014	CHOR - CUSTOS HORÁRIOS DE MÁQUINAS E EQUIPAMENTOS	H	1,0000000	48,62	48,62		
Composição Auxiliar	5718	SINAPI	TRATOR DE ESTEIRAS, POTÊNCIA 170 HP, PESO OPERACIONAL 19 T, CACAMBA 5,2 M3 - MATERIAIS NA OPERAÇÃO. AF_06/2014	CHOR - CUSTOS HORÁRIOS DE MÁQUINAS E EQUIPAMENTOS	H	1,0000000	73,34	73,34		
Composição Auxiliar	89018	SINAPI	TRATOR DE ESTEIRAS, POTÊNCIA 170 HP, PESO OPERACIONAL 19 T, CACAMBA 5,2 M3 - JUROS. AF_06/2014	CHOR - CUSTOS HORÁRIOS DE MÁQUINAS E EQUIPAMENTOS	H	1,0000000	6,12	6,12		
Composição Auxiliar	89017	SINAPI	TRATOR DE ESTEIRAS, POTÊNCIA 170 HP, PESO OPERACIONAL 19 T, CACAMBA 5,2 M3 - DEPRECIÇÃO. AF_06/2014	CHOR - CUSTOS HORÁRIOS DE MÁQUINAS E EQUIPAMENTOS	H	1,0000000	27,20	27,20		
Composição Auxiliar	88324	SINAPI	TRATORISTA COM ENCARGOS COMPLEMENTARES	SEDI - SERVIÇOS DIVERSOS	H	1,0000000	14,84	14,84		
				MO sem LS =>		11,95	LS =>	0,00	MO com LS =>	11,95
				Valor do BDI =>		50,64			Valor com BDI =>	220,76

	Código	Banco	Descrição	Tipo	Und	Quant.	Valor Unit	Total		
Composição	89017	SINAPI	TRATOR DE ESTEIRAS, POTÊNCIA 170 HP, PESO OPERACIONAL 19 T, CACAMBA 5,2 M3 - DEPRECIÇÃO. AF_06/2014	CHOR - CUSTOS HORÁRIOS DE MÁQUINAS E EQUIPAMENTOS	H	1,0000000	27,20	27,20		
Insumo	00007625	SINAPI	TRATOR DE ESTEIRAS, POTENCIA DE 170 HP, PESO OPERACIONAL DE 19 T, COM LAMINA COM CAPACIDADE DE 5,2 M3	Equipamento	UN	0,0000311	874.617,65	27,20		
				MO sem LS =>		0,00	LS =>	0,00	MO com LS =>	0,00
				Valor do BDI =>		8,09			Valor com BDI =>	35,29

	Código	Banco	Descrição	Tipo	Und	Quant.	Valor Unit	Total		
Composição	89018	SINAPI	TRATOR DE ESTEIRAS, POTÊNCIA 170 HP, PESO OPERACIONAL 19 T, CACAMBA 5,2 M3 - JUROS. AF_06/2014	CHOR - CUSTOS HORÁRIOS DE MÁQUINAS E EQUIPAMENTOS	H	1,0000000	6,12	6,12		
Insumo	00007625	SINAPI	TRATOR DE ESTEIRAS, POTENCIA DE 170 HP, PESO OPERACIONAL DE 19 T, COM LAMINA COM CAPACIDADE DE 5,2 M3	Equipamento	UN	0,0000070	874.617,65	6,12		
				MO sem LS =>		0,00	LS =>	0,00	MO com LS =>	0,00
				Valor do BDI =>		1,82			Valor com BDI =>	7,94

	Código	Banco	Descrição	Tipo	Und	Quant.	Valor Unit	Total		
Composição	53806	SINAPI	TRATOR DE ESTEIRAS, POTÊNCIA 170 HP, PESO OPERACIONAL 19 T, CACAMBA 5,2 M3 - MANUTENÇÃO. AF_06/2014	CHOR - CUSTOS HORÁRIOS DE MÁQUINAS E EQUIPAMENTOS	H	1,0000000	48,62	48,62		
Insumo	00007625	SINAPI	TRATOR DE ESTEIRAS, POTENCIA DE 170 HP, PESO OPERACIONAL DE 19 T, COM LAMINA COM CAPACIDADE DE 5,2 M3	Equipamento	UN	0,0000556	874.617,65	48,62		
				MO sem LS =>		0,00	LS =>	0,00	MO com LS =>	0,00
				Valor do BDI =>		14,47			Valor com BDI =>	63,09

	Código	Banco	Descrição	Tipo	Und	Quant.	Valor Unit	Total		
Composição	5718	SINAPI	TRATOR DE ESTEIRAS, POTÊNCIA 170 HP, PESO OPERACIONAL 19 T, CACAMBA 5,2 M3 - MATERIAIS NA OPERAÇÃO. AF_06/2014	CHOR - CUSTOS HORÁRIOS DE MÁQUINAS E EQUIPAMENTOS	H	1,0000000	73,34	73,34		
Insumo	00004221	SINAPI	OLEO DIESEL COMBUSTIVEL COMUM	Material	L	17,7600000	4,13	73,34		
				MO sem LS =>		0,00	LS =>	0,00	MO com LS =>	0,00
				Valor do BDI =>		21,83			Valor com BDI =>	95,17

	Código	Banco	Descrição	Tipo	Und	Quant.	Valor Unit	Total		
Composição	96028	SINAPI	TRATOR DE PNEUS COM POTÊNCIA DE 85 CV, TRAÇÃO 4X4, COM GRADE DE DISCOS ACOPLADA - CHP DIURNO. AF_02/2017	CHOR - CUSTOS HORÁRIOS DE MÁQUINAS E EQUIPAMENTOS	CHP	1,0000000	123,78	123,78		
Composição Auxiliar	96023	SINAPI	TRATOR DE PNEUS COM POTÊNCIA DE 85 CV, TRAÇÃO 4X4, COM GRADE DE DISCOS ACOPLADA - DEPRECIÇÃO. AF_02/2017	CHOR - CUSTOS HORÁRIOS DE MÁQUINAS E EQUIPAMENTOS	H	1,0000000	11,77	11,77		
Composição Auxiliar	96024	SINAPI	TRATOR DE PNEUS COM POTÊNCIA DE 85 CV, TRAÇÃO 4X4, COM GRADE DE DISCOS ACOPLADA - JUROS. AF_02/2017	CHOR - CUSTOS HORÁRIOS DE MÁQUINAS E EQUIPAMENTOS	H	1,0000000	1,63	1,63		
Composição Auxiliar	96026	SINAPI	TRATOR DE PNEUS COM POTÊNCIA DE 85 CV, TRAÇÃO 4X4, COM GRADE DE DISCOS ACOPLADA - MANUTENÇÃO. AF_02/2017	CHOR - CUSTOS HORÁRIOS DE MÁQUINAS E EQUIPAMENTOS	H	1,0000000	12,86	12,86		
Composição Auxiliar	96027	SINAPI	TRATOR DE PNEUS COM POTÊNCIA DE 85 CV, TRAÇÃO 4X4, COM GRADE DE DISCOS ACOPLADA - MATERIAIS NA OPERAÇÃO. AF_02/2017	CHOR - CUSTOS HORÁRIOS DE MÁQUINAS E EQUIPAMENTOS	H	1,0000000	82,68	82,68		
Composição Auxiliar	88324	SINAPI	TRATORISTA COM ENCARGOS COMPLEMENTARES	SEDI - SERVIÇOS DIVERSOS	H	1,0000000	14,84	14,84		
				MO sem LS =>		11,95	LS =>	0,00	MO com LS =>	11,95
				Valor do BDI =>		36,84			Valor com BDI =>	160,62

	Código	Banco	Descrição	Tipo	Und	Quant.	Valor Unit	Total
Composição	96023	SINAPI	TRATOR DE PNEUS COM POTÊNCIA DE 85 CV, TRAÇÃO 4X4, COM GRADE DE DISCOS ACOPLADA - DEPRECIÇÃO. AF_02/2017	CHOR - CUSTOS HORÁRIOS DE MÁQUINAS E EQUIPAMENTOS	H	1,0000000	11,77	11,77
Insumo	00036529	SINAPI	GRADE DE DISCOS COM CONTROLE REMOTO, REBOCAVEL, COM 24 DISCOS 24" X 6 MM. COM PNEUS PARA TRANSPORTE	Equipamento	UN	0,0000533	43.367,34	2,31
Insumo	00007640	SINAPI	TRATOR DE PNEUS COM POTENCIA DE 85 CV, TRACAO 4 X 4, PESO COM LASTRO DE 4675 KG	Equipamento	UN	0,0000533	177.500,00	9,46

Edielson da S. A. Costa
Engenheiro Civil
CREA 1613728492

MO sem LS => 0,00 LS => 0,00 MO com LS => 0,00

Valor do BDI => 3,50 Valor com BDI => 15,27

	Código	Banco	Descrição	Tipo	Und	Quant.	Valor Unit	Total
Composição	96024	SINAPI	TRATOR DE PNEUS COM POTÊNCIA DE 85 CV, TRACÇÃO 4X4, COM GRADE DE DISCOS ACOPIADA - JUROS. AF_02/2017	CHOR - CUSTOS HORÁRIOS DE MÁQUINAS E EQUIPAMENTOS	H	1,0000000	1,63	1,63
Insumo	00036529	SINAPI	GRADE DE DISCOS COM CONTROLE REMOTO, REBOCAVEL, COM 24 DISCOS 24" X 6 MM. COM PNEUS PARA TRANSPORTE	Equipamento	UN	0,0000074	43.367,34	0,32
Insumo	00007640	SINAPI	TRATOR DE PNEUS COM POTENCIA DE 85 CV, TRACAO 4 X 4, PESO COM LASTRO DE 4675 KG	Equipamento	UN	0,0000074	177.500,00	1,31

MO sem LS => 0,00 LS => 0,00 MO com LS => 0,00

Valor do BDI => 0,48 Valor com BDI => 2,11

	Código	Banco	Descrição	Tipo	Und	Quant.	Valor Unit	Total
Composição	96026	SINAPI	TRATOR DE PNEUS COM POTÊNCIA DE 85 CV, TRACÇÃO 4X4, COM GRADE DE DISCOS ACOPLADA - MANUTENÇÃO. AF_02/2017	CHOR - CUSTOS HORÁRIOS DE MÁQUINAS E EQUIPAMENTOS	H	1,0000000	12,86	12,86
Insumo	00036529	SINAPI	GRADE DE DISCOS COM CONTROLE REMOTO, REBOCAVEL, COM 24 DISCOS 24" X 6 MM. COM PNEUS PARA TRANSPORTE	Equipamento	UN	0,0000583	43.367,34	2,52
Insumo	00007640	SINAPI	TRATOR DE PNEUS COM POTENCIA DE 85 CV, TRACAO 4 X 4, PESO COM LASTRO DE 4675 KG	Equipamento	UN	0,0000583	177.500,00	10,34

MO sem LS => 0,00 LS => 0,00 MO com LS => 0,00

Valor do BDI => 3,82 Valor com BDI => 16,68

	Código	Banco	Descrição	Tipo	Und	Quant.	Valor Unit	Total
Composição	96027	SINAPI	TRATOR DE PNEUS COM POTÊNCIA DE 85 CV, TRACÇÃO 4X4, COM GRADE DE DISCOS ACOPLADA - MATERIAIS NA OPERAÇÃO. AF_02/2017	CHOR - CUSTOS HORÁRIOS DE MÁQUINAS E EQUIPAMENTOS	H	1,0000000	82,68	82,68
Insumo	00004221	SINAPI	OLEO DIESEL COMBUSTIVEL COMUM	Material	L	20,0200000	4,13	82,68

MO sem LS => 0,00 LS => 0,00 MO com LS => 0,00

Valor do BDI => 24,61 Valor com BDI => 107,29

	Código	Banco	Descrição	Tipo	Und	Quant.	Valor Unit	Total
Composição	96155	SINAPI	TRATOR DE PNEUS COM POTÊNCIA DE 85 CV, TRACÇÃO 4X4, COM VASSOURA MECÂNICA ACOPLADA - CHI DIURNO. AF_02/2017	CHOR - CUSTOS HORÁRIOS DE MÁQUINAS E EQUIPAMENTOS	CHI	1,0000000	28,40	28,40
Composição Auxiliar	96055	SINAPI	TRATOR DE PNEUS COM POTÊNCIA DE 85 CV, TRACÇÃO 4X4, COM VASSOURA MECÂNICA ACOPLADA - JUROS. AF_03/2017	CHOR - CUSTOS HORÁRIOS DE MÁQUINAS E EQUIPAMENTOS	H	1,0000000	1,65	1,65
Composição Auxiliar	96053	SINAPI	TRATOR DE PNEUS COM POTÊNCIA DE 85 CV, TRACÇÃO 4X4, COM VASSOURA MECÂNICA ACOPLADA - DEPRECIAÇÃO. AF_03/2017	CHOR - CUSTOS HORÁRIOS DE MÁQUINAS E EQUIPAMENTOS	H	1,0000000	11,91	11,91
Composição Auxiliar	88324	SINAPI	TRATORISTA COM ENCARGOS COMPLEMENTARES	SEDI - SERVIÇOS DIVERSOS	H	1,0000000	14,84	14,84

MO sem LS => 11,95 LS => 0,00 MO com LS => 11,95

Valor do BDI => 8,45 Valor com BDI => 36,85

	Código	Banco	Descrição	Tipo	Und	Quant.	Valor Unit	Total
Composição	96157	SINAPI	TRATOR DE PNEUS COM POTÊNCIA DE 85 CV, TRACÇÃO 4X4, COM VASSOURA MECÂNICA ACOPLADA - CHP DIURNO. AF_03/2017	CHOR - CUSTOS HORÁRIOS DE MÁQUINAS E EQUIPAMENTOS	CHP	1,0000000	124,10	124,10
Composição Auxiliar	96053	SINAPI	TRATOR DE PNEUS COM POTÊNCIA DE 85 CV, TRACÇÃO 4X4, COM VASSOURA MECÂNICA ACOPLADA - DEPRECIAÇÃO. AF_03/2017	CHOR - CUSTOS HORÁRIOS DE MÁQUINAS E EQUIPAMENTOS	H	1,0000000	11,91	11,91
Composição Auxiliar	96055	SINAPI	TRATOR DE PNEUS COM POTÊNCIA DE 85 CV, TRACÇÃO 4X4, COM VASSOURA MECÂNICA ACOPLADA - JUROS. AF_03/2017	CHOR - CUSTOS HORÁRIOS DE MÁQUINAS E EQUIPAMENTOS	H	1,0000000	1,65	1,65
Composição Auxiliar	96056	SINAPI	TRATOR DE PNEUS COM POTÊNCIA DE 85 CV, TRACÇÃO 4X4, COM VASSOURA MECÂNICA ACOPLADA - MANUTENÇÃO. AF_03/2017	CHOR - CUSTOS HORÁRIOS DE MÁQUINAS E EQUIPAMENTOS	H	1,0000000	13,02	13,02
Composição Auxiliar	96057	SINAPI	TRATOR DE PNEUS COM POTÊNCIA DE 85 CV, TRACÇÃO 4X4, COM VASSOURA MECÂNICA ACOPLADA - MATERIAIS NA OPERAÇÃO. AF_03/2017	CHOR - CUSTOS HORÁRIOS DE MÁQUINAS E EQUIPAMENTOS	H	1,0000000	82,68	82,68
Composição Auxiliar	88324	SINAPI	TRATORISTA COM ENCARGOS COMPLEMENTARES	SEDI - SERVIÇOS DIVERSOS	H	1,0000000	14,84	14,84

MO sem LS => 11,95 LS => 0,00 MO com LS => 11,95

Valor do BDI => 36,94 Valor com BDI => 161,04

	Código	Banco	Descrição	Tipo	Und	Quant.	Valor Unit	Total
Composição	96053	SINAPI	TRATOR DE PNEUS COM POTÊNCIA DE 85 CV, TRACÇÃO 4X4, COM VASSOURA MECÂNICA ACOPLADA - DEPRECIAÇÃO. AF_03/2017	CHOR - CUSTOS HORÁRIOS DE MÁQUINAS E EQUIPAMENTOS	H	1,0000000	11,91	11,91
Insumo	00007640	SINAPI	TRATOR DE PNEUS COM POTENCIA DE 85 CV, TRACAO 4 X 4, PESO COM LASTRO DE 4675 KG	Equipamento	UN	0,0000533	177.500,00	9,46
Insumo	00013726	SINAPI	VASSOURA MECANICA REBOCAVEL COM ESCOVA CILINDRICA LARGURA UTIL DE VARRIMENTO = 2.44M	Equipamento	UN	0,0000533	45.969,38	2,45

MO sem LS => 0,00 LS => 0,00 MO com LS => 0,00

Valor do BDI => 3,54 Valor com BDI => 15,45

	Código	Banco	Descrição	Tipo	Und	Quant.	Valor Unit	Total
Composição	96055	SINAPI	TRATOR DE PNEUS COM POTÊNCIA DE 85 CV, TRACÇÃO 4X4, COM VASSOURA MECÂNICA ACOPLADA - JUROS. AF_03/2017	CHOR - CUSTOS HORÁRIOS DE MÁQUINAS E EQUIPAMENTOS	H	1,0000000	1,65	1,65
Insumo	00007640	SINAPI	TRATOR DE PNEUS COM POTENCIA DE 85 CV, TRACAO 4 X 4, PESO COM LASTRO DE 4675 KG	Equipamento	UN	0,0000074	177.500,00	1,31
Insumo	00013726	SINAPI	VASSOURA MECANICA REBOCAVEL COM ESCOVA CILINDRICA LARGURA UTIL DE VARRIMENTO = 2.44M	Equipamento	UN	0,0000074	45.969,38	0,34

MO sem LS => 0,00 LS => 0,00 MO com LS => 0,00

Valor do BDI => 0,49 Valor com BDI => 2,14

	Código	Banco	Descrição	Tipo	Und	Quant.	Valor Unit	Total
Composição	96056	SINAPI	TRATOR DE PNEUS COM POTÊNCIA DE 85 CV, TRACÇÃO 4X4, COM VASSOURA MECÂNICA ACOPLADA - MANUTENÇÃO. AF_03/2017	CHOR - CUSTOS HORÁRIOS DE MÁQUINAS E EQUIPAMENTOS	H	1,0000000	13,02	13,02
Insumo	00007640	SINAPI	TRATOR DE PNEUS COM POTENCIA DE 85 CV, TRACAO 4 X 4, PESO COM LASTRO DE 4675 KG	Equipamento	UN	0,0000583	177.500,00	10,34
Insumo	00013726	SINAPI	VASSOURA MECANICA REBOCAVEL COM ESCOVA CILINDRICA LARGURA UTIL DE VARRIMENTO = 2.44M	Equipamento	UN	0,0000583	45.969,38	2,68

MO sem LS => 0,00 LS => 0,00 MO com LS => 0,00

Valor do BDI => 3,87 Valor com BDI => 16,89

	Código	Banco	Descrição	Tipo	Und	Quant.	Valor Unit	Total
Composição	96057	SINAPI	TRATOR DE PNEUS COM POTÊNCIA DE 85 CV, TRACÇÃO 4X4, COM VASSOURA MECÂNICA ACOPLADA - MATERIAIS NA OPERAÇÃO. AF_03/2017	CHOR - CUSTOS HORÁRIOS DE MÁQUINAS E EQUIPAMENTOS	H	1,0000000	82,68	82,68
Insumo	00004221	SINAPI	OLEO DIESEL COMBUSTIVEL COMUM	Material	L	20,0200000	4,13	82,68

MO sem LS => 0,00 LS => 0,00 MO com LS => 0,00

Valor do BDI => 24,61 Valor com BDI => 107,29

	Código	Banco	Descrição	Tipo	Und	Quant.	Valor Unit	Total
--	--------	-------	-----------	------	-----	--------	------------	-------

Edelson da S. A. Costa
Engenheiro Civil
CREA 1613728492

Composição	89036	SINAPI	TRATOR DE PNEUS, POTÊNCIA 85 CV, TRAÇÃO 4X4, PESO COM LASTRO DE 4.675 KG - CHI DIURNO. AF_06/2014	CHOR - CUSTOS HORÁRIOS DE MÁQUINAS E EQUIPAMENTOS	CHI	1,0000000	25,61	25,61		
Composição Auxiliar	89033	SINAPI	TRATOR DE PNEUS, POTÊNCIA 85 CV, TRAÇÃO 4X4, PESO COM LASTRO DE 4.675 KG - DEPRECIACÃO AF_06/2014	CHOR - CUSTOS HORÁRIOS DE MÁQUINAS E EQUIPAMENTOS	H	1,0000000	9,46	9,46		
Composição Auxiliar	89034	SINAPI	TRATOR DE PNEUS, POTÊNCIA 85 CV, TRAÇÃO 4X4, PESO COM LASTRO DE 4.675 KG - JUROS. AF_06/2014	CHOR - CUSTOS HORÁRIOS DE MÁQUINAS E EQUIPAMENTOS	H	1,0000000	1,31	1,31		
Composição Auxiliar	88324	SINAPI	TRATORISTA COM ENCARGOS COMPLEMENTARES	SEDI - SERVIÇOS DIVERSOS	H	1,0000000	14,84	14,84		
				MO sem LS =>		11,95	LS =>	0,00	MO com LS =>	11,95
				Valor do BDI =>		7,62			Valor com BDI =>	33,23

	Código	Banco	Descrição	Tipo	Und	Quant.	Valor Unit	Total		
Composição	89035	SINAPI	TRATOR DE PNEUS, POTÊNCIA 85 CV, TRAÇÃO 4X4, PESO COM LASTRO DE 4.675 KG - CHP DIURNO. AF_06/2014	CHOR - CUSTOS HORÁRIOS DE MÁQUINAS E EQUIPAMENTOS	CHP	1,0000000	118,63	118,63		
Composição Auxiliar	89033	SINAPI	TRATOR DE PNEUS, POTÊNCIA 85 CV, TRAÇÃO 4X4, PESO COM LASTRO DE 4.675 KG - DEPRECIACÃO AF_06/2014	CHOR - CUSTOS HORÁRIOS DE MÁQUINAS E EQUIPAMENTOS	H	1,0000000	9,46	9,46		
Composição Auxiliar	5714	SINAPI	TRATOR DE PNEUS, POTÊNCIA 85 CV, TRAÇÃO 4X4, PESO COM LASTRO DE 4.675 KG - MANUTENÇÃO. AF_06/2014	CHOR - CUSTOS HORÁRIOS DE MÁQUINAS E EQUIPAMENTOS	H	1,0000000	10,34	10,34		
Composição Auxiliar	5715	SINAPI	TRATOR DE PNEUS, POTÊNCIA 85 CV, TRAÇÃO 4X4, PESO COM LASTRO DE 4.675 KG - MATERIAIS NA OPERAÇÃO. AF_06/2014	CHOR - CUSTOS HORÁRIOS DE MÁQUINAS E EQUIPAMENTOS	H	1,0000000	82,68	82,68		
Composição Auxiliar	89034	SINAPI	TRATOR DE PNEUS, POTÊNCIA 85 CV, TRAÇÃO 4X4, PESO COM LASTRO DE 4.675 KG - JUROS. AF_06/2014	CHOR - CUSTOS HORÁRIOS DE MÁQUINAS E EQUIPAMENTOS	H	1,0000000	1,31	1,31		
Composição Auxiliar	88324	SINAPI	TRATORISTA COM ENCARGOS COMPLEMENTARES	SEDI - SERVIÇOS DIVERSOS	H	1,0000000	14,84	14,84		
				MO sem LS =>		11,95	LS =>	0,00	MO com LS =>	11,95
				Valor do BDI =>		35,31			Valor com BDI =>	153,94

	Código	Banco	Descrição	Tipo	Und	Quant.	Valor Unit	Total		
Composição	89033	SINAPI	TRATOR DE PNEUS, POTÊNCIA 85 CV, TRAÇÃO 4X4, PESO COM LASTRO DE 4.675 KG - DEPRECIACÃO AF_06/2014	CHOR - CUSTOS HORÁRIOS DE MÁQUINAS E EQUIPAMENTOS	H	1,0000000	9,46	9,46		
Insumo	00007640	SINAPI	TRATOR DE PNEUS COM POTENCIA DE 85 CV, TRACAO 4 X 4, PESO COM LASTRO DE 4675 KG	Equipamento	UN	0,0000533	177.500,00	9,46		
				MO sem LS =>		0,00	LS =>	0,00	MO com LS =>	0,00
				Valor do BDI =>		2,81			Valor com BDI =>	12,27

	Código	Banco	Descrição	Tipo	Und	Quant.	Valor Unit	Total		
Composição	89034	SINAPI	TRATOR DE PNEUS, POTÊNCIA 85 CV, TRAÇÃO 4X4, PESO COM LASTRO DE 4.675 KG - JUROS. AF_06/2014	CHOR - CUSTOS HORÁRIOS DE MÁQUINAS E EQUIPAMENTOS	H	1,0000000	1,31	1,31		
Insumo	00007640	SINAPI	TRATOR DE PNEUS COM POTENCIA DE 85 CV, TRACAO 4 X 4, PESO COM LASTRO DE 4675 KG	Equipamento	UN	0,0000074	177.500,00	1,31		
				MO sem LS =>		0,00	LS =>	0,00	MO com LS =>	0,00
				Valor do BDI =>		0,38			Valor com BDI =>	1,69

	Código	Banco	Descrição	Tipo	Und	Quant.	Valor Unit	Total		
Composição	5714	SINAPI	TRATOR DE PNEUS, POTÊNCIA 85 CV, TRAÇÃO 4X4, PESO COM LASTRO DE 4.675 KG - MANUTENÇÃO. AF_06/2014	CHOR - CUSTOS HORÁRIOS DE MÁQUINAS E EQUIPAMENTOS	H	1,0000000	10,34	10,34		
Insumo	00007640	SINAPI	TRATOR DE PNEUS COM POTENCIA DE 85 CV, TRACAO 4 X 4, PESO COM LASTRO DE 4675 KG	Equipamento	UN	0,0000583	177.500,00	10,34		
				MO sem LS =>		0,00	LS =>	0,00	MO com LS =>	0,00
				Valor do BDI =>		3,07			Valor com BDI =>	13,41

	Código	Banco	Descrição	Tipo	Und	Quant.	Valor Unit	Total		
Composição	5715	SINAPI	TRATOR DE PNEUS, POTÊNCIA 85 CV, TRAÇÃO 4X4, PESO COM LASTRO DE 4.675 KG - MATERIAIS NA OPERAÇÃO. AF_06/2014	CHOR - CUSTOS HORÁRIOS DE MÁQUINAS E EQUIPAMENTOS	H	1,0000000	82,68	82,68		
Insumo	00004221	SINAPI	OLEO DIESEL COMBUSTIVEL COMUM	Material	L	20,0200000	4,13	82,68		
				MO sem LS =>		0,00	LS =>	0,00	MO com LS =>	0,00
				Valor do BDI =>		24,61			Valor com BDI =>	107,29

	Código	Banco	Descrição	Tipo	Und	Quant.	Valor Unit	Total		
Composição	88324	SINAPI	TRATORISTA COM ENCARGOS COMPLEMENTARES	SEDI - SERVIÇOS DIVERSOS	H	1,0000000	14,84	14,84		
Composição Auxiliar	95386	SINAPI	CURSO DE CAPACITAÇÃO PARA TRATORISTA (ENCARGOS COMPLEMENTARES) - HORISTA	SEDI - SERVIÇOS DIVERSOS	H	1,0000000	0,09	0,09		
Insumo	00037370	SINAPI	ALIMENTACAO - HORISTA (COLETADO CAIXA)	Outros	H	1,0000000	0,97	0,97		
Insumo	00043488	SINAPI	EPI - FAMILIA OPERADOR ESCAVADEIRA - HORISTA (ENCARGOS COMPLEMENTARES - COLETADO CAIXA)	Equipamento	H	1,0000000	0,63	0,63		
Insumo	00037372	SINAPI	EXAMES - HORISTA (COLETADO CAIXA)	Outros	H	1,0000000	0,55	0,55		
Insumo	00043464	SINAPI	FERRAMENTAS - FAMILIA OPERADOR ESCAVADEIRA - HORISTA (ENCARGOS COMPLEMENTARES - COLETADO CAIXA)	Equipamento	H	1,0000000	0,01	0,01		
Insumo	00004237	SINAPI	OPERADOR DE TRATOR - EXCLUSIVE AGROPECUARIA	Mão de Obra	H	1,0000000	11,86	11,86		
Insumo	00037373	SINAPI	SEGURO - HORISTA (COLETADO CAIXA)	Taxas	H	1,0000000	0,01	0,01		
Insumo	00037371	SINAPI	TRANSPORTE - HORISTA (COLETADO CAIXA)	Serviços	H	1,0000000	0,72	0,72		
				MO sem LS =>		11,95	LS =>	0,00	MO com LS =>	11,95
				Valor do BDI =>		4,41			Valor com BDI =>	19,25

	Código	Banco	Descrição	Tipo	Und	Quant.	Valor Unit	Total		
Composição	5841	SINAPI	VASSOURA MECÂNICA REBOCÁVEL COM ESCOVA CILÍNDRICA, LARGURA ÚTIL DE VARRIMENTO DE 2,44 M - CHI DIURNO. AF_06/2014	CHOR - CUSTOS HORÁRIOS DE MÁQUINAS E EQUIPAMENTOS	CHI	1,0000000	2,91	2,91		
Composição Auxiliar	89015	SINAPI	VASSOURA MECÂNICA REBOCÁVEL COM ESCOVA CILÍNDRICA, LARGURA ÚTIL DE VARRIMENTO DE 2,44 M - DEPRECIACÃO. AF_06/2014	CHOR - CUSTOS HORÁRIOS DE MÁQUINAS E EQUIPAMENTOS	H	1,0000000	2,57	2,57		
Composição Auxiliar	89016	SINAPI	VASSOURA MECÂNICA REBOCÁVEL COM ESCOVA CILÍNDRICA, LARGURA ÚTIL DE VARRIMENTO DE 2,44 M - JUROS. AF_06/2014	CHOR - CUSTOS HORÁRIOS DE MÁQUINAS E EQUIPAMENTOS	H	1,0000000	0,34	0,34		
				MO sem LS =>		0,00	LS =>	0,00	MO com LS =>	0,00
				Valor do BDI =>		0,86			Valor com BDI =>	3,77

	Código	Banco	Descrição	Tipo	Und	Quant.	Valor Unit	Total		
Composição	5839	SINAPI	VASSOURA MECÂNICA REBOCÁVEL COM ESCOVA CILÍNDRICA, LARGURA ÚTIL DE VARRIMENTO DE 2,44 M - CHP DIURNO. AF_06/2014	CHOR - CUSTOS HORÁRIOS DE MÁQUINAS E EQUIPAMENTOS	CHP	1,0000000	6,12	6,12		
Composição Auxiliar	53804	SINAPI	VASSOURA MECÂNICA REBOCÁVEL COM ESCOVA CILÍNDRICA, LARGURA ÚTIL DE VARRIMENTO DE 2,44 M - MANUTENÇÃO. AF_06/2014	CHOR - CUSTOS HORÁRIOS DE MÁQUINAS E EQUIPAMENTOS	H	1,0000000	3,21	3,21		
Composição Auxiliar	89015	SINAPI	VASSOURA MECÂNICA REBOCÁVEL COM ESCOVA CILÍNDRICA, LARGURA ÚTIL DE VARRIMENTO DE 2,44 M - DEPRECIACÃO. AF_06/2014	CHOR - CUSTOS HORÁRIOS DE MÁQUINAS E EQUIPAMENTOS	H	1,0000000	2,57	2,57		
Composição Auxiliar	89016	SINAPI	VASSOURA MECÂNICA REBOCÁVEL COM ESCOVA CILÍNDRICA, LARGURA ÚTIL DE VARRIMENTO DE 2,44 M - JUROS. AF_06/2014	CHOR - CUSTOS HORÁRIOS DE MÁQUINAS E EQUIPAMENTOS	H	1,0000000	0,34	0,34		
				MO sem LS =>		0,00	LS =>	0,00	MO com LS =>	0,00
				Valor do BDI =>		1,82			Valor com BDI =>	7,94

	Código	Banco	Descrição	Tipo	Und	Quant.	Valor Unit	Total
--	--------	-------	-----------	------	-----	--------	------------	-------

Edelson da S. A. Costa
Engenheiro Civil
CREA 1613728492

Composição	89015	SINAPI	VASSOURA MECÂNICA REBOCÁVEL COM ESCOVA CILÍNDRICA, LARGURA ÚTIL DE VARRIMENTO DE 2,44 M - DEPRECIÇÃO. AF_06/2014	CHOR - CUSTOS HORÁRIOS DE MÁQUINAS E EQUIPAMENTOS	H	1,0000000	2,57	2,57	
Insumo	00013726	SINAPI	VASSOURA MECANICA REBOCAVEL COM ESCOVA CILINDRICA LARGURA UTIL DE VARRIMENTO = 2.44M	Equipamento	UN	0,0000560	45.969,38	2,57	
				MO sem LS =>	0,00	LS =>	0,00	MO com LS =>	0,00
				Valor do BDI =>	0,76			Valor com BDI =>	3,33
Composição	Código	Banco	Descrição	Tipo	Und	Quant.	Valor Unit	Total	
Composição	89016	SINAPI	VASSOURA MECÂNICA REBOCÁVEL COM ESCOVA CILÍNDRICA, LARGURA ÚTIL DE VARRIMENTO DE 2,44 M - JUROS. AF_06/2014	CHOR - CUSTOS HORÁRIOS DE MÁQUINAS E EQUIPAMENTOS	H	1,0000000	0,34	0,34	
Insumo	00013726	SINAPI	VASSOURA MECANICA REBOCAVEL COM ESCOVA CILINDRICA LARGURA UTIL DE VARRIMENTO = 2.44M	Equipamento	UN	0,0000076	45.969,38	0,34	
				MO sem LS =>	0,00	LS =>	0,00	MO com LS =>	0,00
				Valor do BDI =>	0,10			Valor com BDI =>	0,44
Composição	Código	Banco	Descrição	Tipo	Und	Quant.	Valor Unit	Total	
Composição	53804	SINAPI	VASSOURA MECÂNICA REBOCÁVEL COM ESCOVA CILÍNDRICA, LARGURA ÚTIL DE VARRIMENTO DE 2,44 M - MANUTENÇÃO. AF_06/2014	CHOR - CUSTOS HORÁRIOS DE MÁQUINAS E EQUIPAMENTOS	H	1,0000000	3,21	3,21	
Insumo	00013726	SINAPI	VASSOURA MECANICA REBOCAVEL COM ESCOVA CILINDRICA LARGURA UTIL DE VARRIMENTO = 2.44M	Equipamento	UN	0,0000700	45.969,38	3,21	
				MO sem LS =>	0,00	LS =>	0,00	MO com LS =>	0,00
				Valor do BDI =>	0,95			Valor com BDI =>	4,16
Composição	Código	Banco	Descrição	Tipo	Und	Quant.	Valor Unit	Total	
Composição	5837	SINAPI	VIBROACABADORA DE ASFALTO SOBRE ESTEIRAS, LARGURA DE PAVIMENTAÇÃO 1,90 M A 5,30 M, POTÊNCIA 105 HP CAPACIDADE 450 T/H - CHI DIURNO AF_11/2014	CHOR - CUSTOS HORÁRIOS DE MÁQUINAS E EQUIPAMENTOS	CHI	1,0000000	86,79	86,79	
Composição Auxiliar	89240	SINAPI	VIBROACABADORA DE ASFALTO SOBRE ESTEIRAS, LARGURA DE PAVIMENTAÇÃO 1,90 M A 5,30 M, POTÊNCIA 105 HP CAPACIDADE 450 T/H - DEPRECIÇÃO AF_11/2014	CHOR - CUSTOS HORÁRIOS DE MÁQUINAS E EQUIPAMENTOS	H	1,0000000	60,00	60,00	
Composição Auxiliar	89241	SINAPI	VIBROACABADORA DE ASFALTO SOBRE ESTEIRAS, LARGURA DE PAVIMENTAÇÃO 1,90 M A 5,30 M, POTÊNCIA 105 HP CAPACIDADE 450 T/H - JUROS AF_11/2014	CHOR - CUSTOS HORÁRIOS DE MÁQUINAS E EQUIPAMENTOS	H	1,0000000	10,80	10,80	
Composição Auxiliar	88302	SINAPI	OPERADOR DE PAVIMENTADORA COM ENCARGOS COMPLEMENTARES	SEDI - SERVIÇOS DIVERSOS	H	1,0000000	15,99	15,99	
				MO sem LS =>	13,10	LS =>	0,00	MO com LS =>	13,10
				Valor do BDI =>	25,83			Valor com BDI =>	112,62
Composição	Código	Banco	Descrição	Tipo	Und	Quant.	Valor Unit	Total	
Composição	5835	SINAPI	VIBROACABADORA DE ASFALTO SOBRE ESTEIRAS, LARGURA DE PAVIMENTAÇÃO 1,90 M A 5,30 M, POTÊNCIA 105 HP CAPACIDADE 450 T/H - CHP DIURNO AF_11/2014	CHOR - CUSTOS HORÁRIOS DE MÁQUINAS E EQUIPAMENTOS	CHP	1,0000000	244,69	244,69	
Composição Auxiliar	5710	SINAPI	VIBROACABADORA DE ASFALTO SOBRE ESTEIRAS, LARGURA DE PAVIMENTAÇÃO 1,90 M A 5,30 M, POTÊNCIA 105 HP CAPACIDADE 450 T/H - MANUTENÇÃO AF_11/2014	CHOR - CUSTOS HORÁRIOS DE MÁQUINAS E EQUIPAMENTOS	H	1,0000000	96,45	96,45	
Composição Auxiliar	5711	SINAPI	VIBROACABADORA DE ASFALTO SOBRE ESTEIRAS, LARGURA DE PAVIMENTAÇÃO 1,90 M A 5,30 M, POTÊNCIA 105 HP CAPACIDADE 450 T/H - MATERIAIS NA OPERAÇÃO. AF_11/2014	CHOR - CUSTOS HORÁRIOS DE MÁQUINAS E EQUIPAMENTOS	H	1,0000000	61,45	61,45	
Composição Auxiliar	89240	SINAPI	VIBROACABADORA DE ASFALTO SOBRE ESTEIRAS, LARGURA DE PAVIMENTAÇÃO 1,90 M A 5,30 M, POTÊNCIA 105 HP CAPACIDADE 450 T/H - DEPRECIÇÃO AF_11/2014	CHOR - CUSTOS HORÁRIOS DE MÁQUINAS E EQUIPAMENTOS	H	1,0000000	60,00	60,00	
Composição Auxiliar	89241	SINAPI	VIBROACABADORA DE ASFALTO SOBRE ESTEIRAS, LARGURA DE PAVIMENTAÇÃO 1,90 M A 5,30 M, POTÊNCIA 105 HP CAPACIDADE 450 T/H - JUROS AF_11/2014	CHOR - CUSTOS HORÁRIOS DE MÁQUINAS E EQUIPAMENTOS	H	1,0000000	10,80	10,80	
Composição Auxiliar	88302	SINAPI	OPERADOR DE PAVIMENTADORA COM ENCARGOS COMPLEMENTARES	SEDI - SERVIÇOS DIVERSOS	H	1,0000000	15,99	15,99	
				MO sem LS =>	13,10	LS =>	0,00	MO com LS =>	13,10
				Valor do BDI =>	72,84			Valor com BDI =>	317,53
Composição	Código	Banco	Descrição	Tipo	Und	Quant.	Valor Unit	Total	
Composição	89240	SINAPI	VIBROACABADORA DE ASFALTO SOBRE ESTEIRAS, LARGURA DE PAVIMENTAÇÃO 1,90 M A 5,30 M, POTÊNCIA 105 HP CAPACIDADE 450 T/H - DEPRECIÇÃO AF_11/2014	CHOR - CUSTOS HORÁRIOS DE MÁQUINAS E EQUIPAMENTOS	H	1,0000000	60,00	60,00	
Insumo	00010488	SINAPI	VIBROACABADORA DE ASFALTO SOBRE ESTEIRAS, LARG. PAVIMENT. 1,90 A 5,3 M, POT. 78 KW/105 HP, CAP. 450 T/H	Equipamento	UN	0,0000400	1.500.000,00	60,00	
				MO sem LS =>	0,00	LS =>	0,00	MO com LS =>	0,00
				Valor do BDI =>	17,86			Valor com BDI =>	77,86
Composição	Código	Banco	Descrição	Tipo	Und	Quant.	Valor Unit	Total	
Composição	89241	SINAPI	VIBROACABADORA DE ASFALTO SOBRE ESTEIRAS, LARGURA DE PAVIMENTAÇÃO 1,90 M A 5,30 M, POTÊNCIA 105 HP CAPACIDADE 450 T/H - JUROS AF_11/2014	CHOR - CUSTOS HORÁRIOS DE MÁQUINAS E EQUIPAMENTOS	H	1,0000000	10,80	10,80	
Insumo	00010488	SINAPI	VIBROACABADORA DE ASFALTO SOBRE ESTEIRAS, LARG. PAVIMENT. 1,90 A 5,3 M, POT. 78 KW/105 HP, CAP. 450 T/H	Equipamento	UN	0,0000072	1.500.000,00	10,80	
				MO sem LS =>	0,00	LS =>	0,00	MO com LS =>	0,00
				Valor do BDI =>	3,21			Valor com BDI =>	14,01
Composição	Código	Banco	Descrição	Tipo	Und	Quant.	Valor Unit	Total	
Composição	5710	SINAPI	VIBROACABADORA DE ASFALTO SOBRE ESTEIRAS, LARGURA DE PAVIMENTAÇÃO 1,90 M A 5,30 M, POTÊNCIA 105 HP CAPACIDADE 450 T/H - MANUTENÇÃO AF_11/2014	CHOR - CUSTOS HORÁRIOS DE MÁQUINAS E EQUIPAMENTOS	H	1,0000000	96,45	96,45	
Insumo	00010488	SINAPI	VIBROACABADORA DE ASFALTO SOBRE ESTEIRAS, LARG. PAVIMENT. 1,90 A 5,3 M, POT. 78 KW/105 HP, CAP. 450 T/H	Equipamento	UN	0,0000643	1.500.000,00	96,45	
				MO sem LS =>	0,00	LS =>	0,00	MO com LS =>	0,00
				Valor do BDI =>	28,71			Valor com BDI =>	125,16
Composição	Código	Banco	Descrição	Tipo	Und	Quant.	Valor Unit	Total	
Composição	5711	SINAPI	VIBROACABADORA DE ASFALTO SOBRE ESTEIRAS, LARGURA DE PAVIMENTAÇÃO 1,90 M A 5,30 M, POTÊNCIA 105 HP CAPACIDADE 450 T/H - MATERIAIS NA OPERAÇÃO. AF_11/2014	CHOR - CUSTOS HORÁRIOS DE MÁQUINAS E EQUIPAMENTOS	H	1,0000000	61,45	61,45	
Insumo	00004221	SINAPI	OLEO DIESEL COMBUSTIVEL COMUM	Material	L	14,8800000	4,13	61,45	
				MO sem LS =>	0,00	LS =>	0,00	MO com LS =>	0,00
				Valor do BDI =>	18,29			Valor com BDI =>	79,74

Edielson da S. A. Costa
Engenheiro Civil
CREA 1613728492



ESTADO DA PARAÍBA
PREFEITURA MUNICIPAL DE PITIMBU

EDITAL

TOMADA DE PREÇO N.º 001/2021

A Presidente da **Comissão Permanente de Licitação** do Município de **Pitimbu**, constituída pela **Portaria n.º 079/21, 07 de Abril de 2021**, faz saber a todos os interessados, de que trata a presente licitação na modalidade Tomada de preço, **na forma de Execução Indireta, sob o regime de empreitada por preço unitário, do tipo Menor Preço Global por Lote**, em reunião que se realizará às **9h00min do dia 01 de Setembro de 2021**, na sede da Prefeitura Municipal de **Pitimbu**, localizada na **Rua Padre José João, 31 - Centro – Pitimbu/PB**, observadas as especificações e condições constantes deste instrumento e seus anexos:

- a) Anexo I – Planilha orçamentária e projeto básico
- b) Anexo II – Modelo de declarações
- c) Anexo III - Minuta do Contrato
- d) Anexo IV – Modelo de propostas
- e) Anexo V – Modelo Declaração de enquadramento EPP ou ME
- f) Anexo VI - Declaração de responsável técnico
- g) Anexo VII - Declaração de Cumprimento das Obrigações
- h) Anexo VIII - Declaração de Visita Técnica
- i) Anexo IX- Declaração de não visita

1. DO FUNDAMENTO LEGAL

1.1 A presente licitação, na modalidade Tomada de Preço, regular-se-á pelos preceitos legais vigentes e, especialmente, pelos ditames da Lei n.º. 8.666, de 21 de junho de 1993 e alterações posteriores, da lei complementar n.º 123/2006 alterações e demais normas inerentes e anexos I e II, III, IV, V, VI, VII, VIII e IX do presente Edital.

2. DO OBJETO

2.1 O objeto desta Licitação é **CONTRATAÇÃO DE EMPRESA ESPECIALIZADA PARA EXECUTAR OBRA CIVIL PÚBLICA NA PAVIMENTAÇÃO DAS RUAS: PRINCESA IZABEL, DAS COLINAS, DAS PRINCESAS E SONIA LIMA NO MUNICÍPIO DE PITIMBU**, cujos quantitativos e especificação seguem detalhados no Anexo I - Planilha Orçamentária com composições unitárias de serviços e Projeto Básico Anexo a este Edital.



ESTADO DA PARAÍBA
PREFEITURA MUNICIPAL DE PITIMBU

3. DO CREDENCIAMENTO

3.1 Cada licitante credenciará **APENAS UM** representante, que será o **ÚNICO ADMITIDO** a **INTERVIR** nas fases do procedimento licitatório e a **RESPONDER** por todos os atos e para todos os efeitos previstos nesta Tomada de Preço, pela sua representada.

3.2 Quando do início da reunião para recebimento dos envelopes contendo a documentação e propostas, os representantes das licitantes deverão **APRESENTAR** os seus **CREDENCIAMENTOS** à Comissão Permanente de Licitação.

3.3 Por credenciamento entende-se a apresentação conjunta dos seguintes documentos:

I - Documento Oficial de **IDENTIDADE**;

II - Documento que **COMPROVE** a capacidade de representação, no caso do representante ser **TITULAR, DIRETOR** ou **SÓCIO-GERENTE** da licitante, ou **PROCURAÇÃO** que comprove a outorga de poderes, com **FIRMA** devidamente **RECONHECIDA EM CARTÓRIO**.

3.4 A não apresentação ou incorreção do documento acima, não inabilitará a licitante, mas **IMPEDIRÁ** o preposto de se **MANIFESTAR** e **RESPONDER** por ela, até que sejam satisfeitas as exigências dos itens 3.2 e 3.3 acima.

3.5 No decorrer dos procedimentos licitatórios, poderão as licitantes nomear representante, caso não os tenha, descredenciar ou substituir os já nomeados.

3.6 **NÃO SERÁ PERMITIDO** o credenciamento de um mesmo representante para **MAIS DE UMA EMPRESA**.

3.7 Os **DOCUMENTOS** de credenciamento de que trata este título deverão ser **APRESENTADOS EM SEPARADO** dos envelopes de documentação e propostas.

3.8 Os **CONJUNTOS** de documentos relativos à Habilitação e à Proposta de Preço deverão ser entregues **SEPARADAMENTE**, em envelopes opacos, lacrados e identificados com o nome da licitante, o número do CNPJ, o objeto da licitação e, respectivamente, os títulos dos conteúdos ("Documentos de Habilitação" e "Proposta de Preço"), na forma dos incisos I e II a seguir.

I - Envelope contendo os documentos de Habilitação:

PREFEITURA MUNICIPAL DE PITIMBU
COMISSÃO PERMANENTE DE LICITAÇÃO
TOMADA DE PREÇOS – n° 001/2021
LICITANTE: _____ CNPJ: _____
ENVELOPE n° 1 (DOCUMENTOS DE HABILITAÇÃO)
DATA E HORA DA ABERTURA: 01/09/2021 às 9:00 horas.

II - Envelope contendo os documentos relativos à Proposta de Preço:

PREFEITURA MUNICIPAL DE PITIMBU
COMISSÃO PERMANENTE DE LICITAÇÃO
TOMADA DE PREÇOS – n° 001/2021
LICITANTE: _____ CNPJ: _____
ENVELOPE n° 2 (DOCUMENTOS PROPOSTA)
DATA E HORA DA ABERTURA: 01/09/2021 às 9:00 horas



ESTADO DA PARAÍBA
PREFEITURA MUNICIPAL DE PITIMBU

4. DO CADASTRAMENTO

4.1 Poderão participar do Certame todos e quaisquer interessados do ramo de atividade pertinente ao objeto de contratação, legalmente estabelecidos no País, que atendam às exigências deste Edital e seus anexos e ainda, estejam devidamente cadastradas na prefeitura municipal de Pitimbu-PB ou que atenderem a todas as condições exigidas para o cadastramento e requerer junto a Comissão **até o terceiro dia anterior à data do recebimento da proposta.**

Parágrafo Primeiro: Em razão da PANDEMIA DO COVID-19, no qual tem flexibilizado o expediente normal da PMP, a solicitação cadastral se dará preferencialmente através do email: **licitacaopmppb2021@gmail.com** no qual as empresas poderão enviar toda documentação exigida para o cadastro em formato PDF. Recebida a documentação, a mesma será analisada e após verificação do atendimento as condições cadastrais, será encaminhado por e-mail, o Registro Cadastral.

4.2 O CRC substituirá os documentos exigidos nos itens **5.2, 5.3.1, 5.3.2, 5.3.3, 5.3.4, 5.3.5 e 5.3.6** do Edital, **DESDE** que todas as certidões juntadas no CRC estejam válidas para o dia do recebimento do envelope de habilitação.

Parágrafo Segundo: Na hipótese de apresentação do CADASTRO DENTRO DO PRAZO DE VALIDADE, porém, com documento com validade vencida, o licitante deverá apresentar juntamente com a documentação de habilitação, documento (s) válido (s) que comprove o atendimento às exigências deste Edital, sob pena de inabilitação, ressalvado o disposto quanto à comprovação da regularidade fiscal das microempresas e empresas de pequeno porte.

5. DAS CONDIÇÕES DE PARTICIPAÇÃO E HABILITAÇÃO

5.1 Poderão participar do presente certame

5.1 Poderão participar desta Licitação os interessados pertencentes ao ramo de atividade relacionado ao objeto da licitação, conforme disposto nos respectivos atos constitutivos, cadastrados na Prefeitura Municipal de Pitimbu ou outros órgãos ou entidades da Administração Pública devendo os Registros Cadastrais estarem atualizados, ou ainda as que atenderem as condições exigidas para cadastramento até o terceiro dia anterior a data do recebimento das propostas.

5.1.2 Não será aceita a participação de empresas nesta Licitação, quando:

5.1.2.1 Reunidas em consórcios, grupos ou associações de empresas, haja vista que o objeto possui baixa complexidade, cujos valores também não são elevados, conforme Acórdãos TCU nº 1.405/2006, 1.453/2009, - Plenário e nº 1.102/2009).

5.1.2.2 Cujos dirigentes ou responsáveis técnicos ocupem ou tenham ocupado cargo de direção, assessoramento superior, assistência, intermediária, cargo efetivo ou emprego na Prefeitura Municipal de PITIMBU do Estado da Paraíba ou em qualquer órgão ou entidade a eles vinculadas, nos últimos 60 (sessenta) dias corridos, anteriores à data da publicação do Aviso deste Edital.

5.1.2.3 Em processo de falência ou concordata.

5.1.2.4 Estejam impedidas de licitar, contratar e/ou transacionar com a Administração Pública ou quaisquer de suas entidades descentralizadas.

5.1.2.5 Estejam declaradas inidôneas por Órgão ou por Entidade da Administração Direta, por Autarquias, Fundações ou Empresas Públicas e por demais entidades controladas direta ou indiretamente pela União, Estados, Distrito Federal ou Municípios.



ESTADO DA PARAÍBA
PREFEITURA MUNICIPAL DE PITIMBU

5.1.2.6 Quaisquer interessados que se enquadrem nas vedações previstas no artigo 9º da Lei nº 8.666, de 1993.

5.1.3 Serão aptas as licitantes que comprovar estar habilitada, qualificada e desimpedida para participar desta licitação, segundo os aspectos enunciados a seguir:

- a) Habilitação Jurídica.
- b) Regularidade Fiscal e Trabalhista.
- c) Qualificação Econômica – Financeira.
- d) Habilitação Técnica.
- e) Demais comprovações

5.1.4 Os documentos solicitados deverão estar atualizados, numerados e em vigência na data marcada para abertura dos envelopes, e, poderão ser apresentados em original, por publicação em órgão de imprensa oficial, autenticados por Cartório competente ou membro da comissão de licitação.

5.1.4.1 No caso da autenticação ser através da comissão permanente de licitação deverá ser efetuado em até 24 horas antes do dia e horário previsto para abertura dos envelopes.

5.1.5 Os documentos necessários para habilitação que dependem de prazo de validade e que não contenham prazo de validade especificado no próprio corpo do documento, em lei ou por este Edital, devem ter sido expedidos no prazo máximo de até 60 (sessenta) dias anteriores à data da entrega dos envelopes.

5.2. HABILITAÇÃO JURÍDICA: a documentação relativa à Regularidade jurídica consiste em:

5.2.1. Ato constitutivo, estatuto ou contrato social em vigor com todas as alterações subsequentes, devidamente registrados na junta comercial ou órgão competente, em se tratando de sociedades comerciais e, no caso de sociedades por ações, acompanhado de ata arquivada da assembleia de eleição de seus administradores.

5.2.2. Arquivamento na Junta Comercial e publicação oficial das atas de assembleias gerais, que tenham aprovado e/ou alterado os estatutos em vigor, no caso de sociedades por ações, bem como da ata da assembleia da última eleição de diretoria.

5.3. REGULARIDADE FISCAL E TRABALHISTA: A documentação relativa à Regularidade Fiscal e Trabalhista consiste em:

5.3.1. Prova de Inscrição no Cadastro Nacional de Pessoa Jurídica (CNPJ/MF) do Ministério da Fazenda relativo ao domicílio ou sede da Licitante, pertinente ao seu ramo de atividade e compatível com o objeto da licitação, emitida em até 60 dias antes do dia da abertura dos envelopes.

5.3.2. Certidão conjunta de Quitação de **TRIBUTOS E CONTRIBUIÇÕES FEDERAIS**, e dívida ativa da Receita Federal do Ministério da Fazenda, do domicílio ou da sede da Licitante, com validade na data de apresentação e abertura dos envelopes.



ESTADO DA PARAÍBA
PREFEITURA MUNICIPAL DE PITIMBU

5.3.3. Certidão Negativa de Débito com a **FAZENDA ESTADUAL**, inclusive de Dívida Ativa, abrangendo todos os tributos administrados pelo Estado, mediante apresentação de certidões expedidas por Órgãos Estaduais competentes, do domicílio ou sede da Licitante.

5.3.4. Certidão Negativa de Débito com a **FAZENDA MUNICIPAL**, inclusive de Dívida Ativa, abrangendo todos os tributos administrados pelo município, mediante apresentação de Certidões expedidas por Órgãos Municipais competentes, do domicílio ou sede da Licitante.

5.3.5. Prova de Regularidade (**CRS – Certificado de Regularidade de Situação**), relativa ao Fundo de Garantia por Tempo de Serviço (**FGTS**), demonstrando situação regular no cumprimento dos encargos sociais instituídos por Lei, com validade na data de apresentação e abertura dos envelopes.

5.3.6. Prova de inexistência de débitos inadimplidos perante a Justiça do Trabalho, mediante a apresentação de certidão (**CNDT**), nos termos do título VII-A da Consolidação das Leis do Trabalho, aprovada pelo Decreto-Lei nº 5.452, de 1º de maio de 1943.

5.4. **QUALIFICAÇÃO ECONÔMICO – FINANCEIRA**: A documentação relativa à Habilitação econômico-financeira será constituída por:

5.4.1 Apresentar **BALANÇO PATRIMONIAL** já exigível vedada a sua substituição por balancetes ou balanços provisórios, podendo ser atualizado por índices oficiais quando forem encerrados há mais de 03 (três) meses da data marcada para apresentação e abertura dos envelopes, na forma do Art. 31, Inciso I, Lei Federal no 8.666/93.

5.4.2 Em se tratando de Sociedades Anônimas, deverá ser apresentada cópia de sua publicação no Diário Oficial ou em Jornal de grande circulação no Estado sede da Licitante.

5.4.3 As demais Sociedades, apresentar com o número das folhas no livro diário em que o balanço se encontra regularmente transcrito, acompanhados de seus respectivos termos de abertura e encerramento, devidamente chancelado pela junta comercial, ou a devida comprovação de seu envio pelo SPED - Sistema Público de Escrituração Digital (Dec. n.º 6.022/2007 – Dec. 8.683/2016 – Dec. 1.800/1996 – Lei 8.934/1994).

5.4.4 Comprovação da boa situação financeira deverá ser assinada por contador ou outro profissional equivalente registrado no Conselho Regional de Contabilidade (**CRC**), das demonstrações contábeis abaixo indicadas, calculadas a partir do balanço patrimonial apresentado. Os índices exigidos no presente edital, justifica-se pelo fato da necessidade de averiguar a saúde financeira da licitante no tocante a capacidade de pagamento de seus compromissos seja de curto ou longo prazo possibilitando que o Município possa ter um diagnóstico das condições financeiras da empresa, dando-lhe maior segurança na contratação.

Índice de liquidez Geral $\frac{AC+ARLP}{PC+ELP}$ igual ou superior a 1,00

Índice de Solvência Geral $\frac{AT}{PC+ELP}$ Igual ou superior a 1,00



ESTADO DA PARAÍBA
PREFEITURA MUNICIPAL DE PITIMBU

Índice de Endividamento $\frac{PC+ELP}{AT}$ Igual ou inferior a 0,80

Onde: AC = Ativo Circulante
ARLP = Ativo Realizável a Longo Prazo
AT = Ativo Total
PC = Passivo Circulante
ELP = Exigível a Longo Prazo

5.4.5 Apresentar juntamente com o balanço patrimonial as seguintes Demonstrações Contábeis já exigíveis:

5.4.5.1 **DRE (Demonstração do resultado do exercício)** do último exercício;

5.4.6 A licitante com início de atividades no exercício corrente deverá apresentar cópia do balanço de **abertura ou cópia do livro diário contendo o balanço de abertura e** demonstrações contábeis envolvendo seus direitos, obrigações e patrimônio líquido relativo ao período de sua existência, avaliados através da obtenção de índice de Solvência maior ou igual a um ($>$ ou $=$ a 1), conforme fórmula a seguir indicada:

$$S = \frac{\text{Ativo Total}}{\text{Passivo Exigível Total}}$$

5.4.7 O licitante que apresentar índices econômicos (ILG e ISG) inferiores a 1 (um) deverá comprovar que possui (**capital mínimo ou patrimônio líquido**) equivalente a 10% (**Dez Por Cento**) do valor total estimado da contratação ou do item pertinente.

5.4.8 Certidão Negativa de Falência ou Concordata/Recuperação Judicial, expedida pelo distribuidor da sede da pessoa jurídica. Caso não conste prazo de validade da certidão, serão aceitas certidões emitidas nos últimos **90 (noventa) dias** antes da data da sessão de abertura da licitação, descrita no preâmbulo do Edital.

5.4.8.1) Caso a referida certidão **não abranja o Processo Judicial Eletrônico**, e este já for instalado na Comarca, sede da pessoa jurídica/física, deverá a empresa licitante, ainda, comprovar sua qualificação econômico-financeira também através desta certidão, pois a mesma abrange os processos judiciais eletrônicos.

5.4.9 Garantia nas mesmas modalidades e critérios previstos no caput e inciso III do artigo 31 da Lei n.º 8.666/93, correspondente a aproximadamente 1% (Um por cento) do valor estimado do objeto de contratação no valor total correspondente a R\$ 8.161,75 (Oito Mil Cento e Sessenta e Um Reais Setenta e Cinco Centavos).

5.4.9.1 Será considerado como garantia, previsto no subitem 5.4.9;

I – Caução em dinheiro ou títulos da dívida pública

II – Seguro-Garantia

III – Fiança bancária



ESTADO DA PARAÍBA
PREFEITURA MUNICIPAL DE PITIMBU

5.4.9.2 Quando a garantia for realizada através de títulos da dívida pública o mesmo só será válido se forem escriturais, registrados em sistema centralizado de liquidação e de custódia autorizado pelo Banco Central do Brasil – BACEN conforme dita a Lei nº 10.179, de 06/02/2005, e o Decreto nº 3.859, de 04.07.2005, com cotação na bolsa de valores e ainda deverá vir acompanhado de prova de autenticidade, correção monetária e de propriedade;

5.4.9.3 No caso de caução da garantia em dinheiro, deverá ser efetuada através de depósito em conta específica da Prefeitura Municipal de **PITIMBU** cedida pela tesouraria.

5.4.9.4 Quando a garantia for realizada através de seguro-garantia, a mesma deverá ser emitida por instituição devidamente autorizada pela Superintendência de Seguros Privados-SUSEP e quando se tratar de fiança bancária junto ao Banco Central do Brasil, conforme dispõe o Acórdão TCU n.º 498/2011 - plenário.

Parágrafo Único: o Comprovante de garantia deverá ser apresentado **DENTRO** do envelope de habilitação.

5.5. HABILITAÇÃO TÉCNICA: A documentação relativa à Habilitação Técnica será constituída por:

I – Qualificação Técnica

5.5.1 Prova de **REGISTRO** ou **INSCRIÇÃO** da Licitante e de seu (s) responsável (is) técnico na entidade profissional competente (**CREA OU CAU**) do domicílio ou sede da Licitante.

I.1 – Capacitação Técnico-Profissional

5.5.2. Comprovação da Licitante de possuir na data prevista para a entrega das Propostas, profissionais de nível superior (**ENGENHEIRO CIVIL ou ARQUITETO**) detentores de Atestados de Responsabilidade Técnica (ART ou RRT), fornecidos por pessoa jurídica de direito público ou privado, devidamente acompanhado das respectivas Certidões de Acervo Técnico (CAT), emitidas e registradas pela entidade profissional competente (**CREA OU CAU**), que demonstrem possuir o(s) referido(s) profissional (is), experiência comprovada na execução de obra de construção civil em especial:

- **Execução de pavimento com aplicação de concreto asfáltico, camada de rolamento - exclusive carga e transporte.**

5.5.3 Quando a **CERTIDÃO DE ACERVO TÉCNICO** emitida pelo **CREA OU CAU** não explicitar com clareza os serviços objeto de Acervo Técnico, esta deverá vir acompanhada de seu respectivo Atestado, devidamente registrado e reconhecido pelo **CREA OU CAU**.

5.5.4. Deverão consta, preferencialmente, das **CERTIDÕES DE ACERVO TÉCNICO** ou dos **ATESTADOS** expedido pelo **CREA OU CAU**, em destaque, os seguintes dados: local de execução, nome do contratante e da **CONTRATADA**, nome dos responsáveis técnicas do serviço de engenharia e os quantitativos executados.



ESTADO DA PARAÍBA
PREFEITURA MUNICIPAL DE PITIMBU

5.5.5. O(s) profissional (is) indicado(s) pelas licitantes para execução do objeto deste certame nos termos do subitem 5.5.1, deverão figurar como responsável(is) técnico(s) da Licitante e da Sociedade Mercantil podendo vir a serem substituídos em caso de fato superveniente por outros, desde que sejam igualmente qualificados e, desde que sejam previamente autorizados pela Prefeitura Municipal.

5.5.6. Os profissionais indicados como responsáveis técnicos deverão pertencer ao quadro permanente da Licitante, e a comprovação deste vínculo dar-se-á através da apresentação de cópia de carteira de trabalho do profissional que comprove a condição de que pertence ao quadro da licitante ou de contrato social que demonstre a condição de sócio do profissional ou contrato de prestação de serviços ou, ainda, da declaração nos moldes do **anexo VI**.

5.5.7 - Declaração que tomou conhecimento de todas as informações e das condições, bem como recebeu todos os documentos necessários para o cumprimento das obrigações objeto da Licitação, nos termos do art. 30, III, da Lei nº 8.666/1993, devidamente assinada pelo Representante legal da licitante, conforme Modelo do **anexo VII**.

5.5.8 – O licitante poderá, caso entenda necessário quando da realização da visita técnica, solicitar a prefeitura um representante para acompanhar o ato da visita das 08h00min às 12h00min, **até o terceiro dia anterior da data prevista para reunião de recebimento dos envelopes**, devendo apresentar, **DECLARAÇÃO DE VISITA TÉCNICA** assinada pelo Representante legal da licitante e/ou Responsável técnico e/ou Procurador, conforme modelo do **anexo VIII** do Edital.

5.5.9 – No caso da ocorrência do subitem anterior o responsável da licitante, deverá apresentar documentos de identificação pessoal ou Carteira de identidade profissional expedido pelo CREA OU CAU, em original, bem como, caso necessário outros documentos pessoais.

5.5.10 - Caso a licitante não queira ou não possa realizar a visita técnica, deverá apresentar, em substituição a Declaração de Visita Técnica, a **DECLARAÇÃO DE NÃO VISITA TÉCNICA** assinada pelo Representante legal da licitante e/ou Responsável técnico e/ou Procurador, conforme modelo do **anexo IX** do Edital.

I.2 – Capacitação Técnica Operacional

5.5.12. Comprovação de desempenho anterior, para o serviço objeto desse edital, através da apresentação de atestado fornecido por pessoa jurídica de direito público ou privado, devidamente registrado na entidade profissional competente, CREA OU CAU, em nome da licitante, em que fique demonstrada a execução de atividade compatível em características e quantitativos com o objeto licitado, em especial:

- Execução de pavimento com aplicação de concreto asfáltico, camada de rolamento - exclusive carga e transporte $\geq 168,78$ m³.

6 - OUTRAS COMPROVAÇÕES

6.1.1. - Declaração, conforme modelo constante do Anexo II, assinada pelo representante legal da



ESTADO DA PARAÍBA
PREFEITURA MUNICIPAL DE PITIMBU

proponente.

7 - DA MICROEMPRESA E DA EMPRESA DE PEQUENO FORTE

7.1 - As Microempresas e as Empresas de Pequeno Porte que desejarem fazer jus ao tratamento diferenciado previsto na Lei Complementar 123, de 14 de dezembro de 2006 e alterações, deverão após o ato do credenciamento, apresentar documento oficial que comprove essa condição. (Art. 3º da LC 123/2006).

7.1.1 - Entende-se por documento oficial: Declaração ou certidão de Enquadramento, emitidas pela Junta Comercial ou pela Secretaria da Receita Federal, expedidas em até 90 (noventa) dias anterior à data para recebimento dos envelopes ou declaração conforme anexo V do presente edital.

7.1.1.1 - O licitante acima identificado que não comprovar através de documento oficial, sua condição de Microempresa ou Empresa de Pequeno Porte não usufruirá do tratamento diferenciado estabelecido na Lei Complementar nº 123, de 2006.

7.1.2 As microempresas e Empresas de Pequeno Porte deverão apresentar toda documentação exigida para efeito de comprovação de regularidade fiscal e trabalhista, mesmo que esta apresente alguma restrição, conforme determina o artigo 43 da LC 123/2006.

7.1.3 Havendo alguma restrição (comprovação da regularidade fiscal e trabalhista), será assegurado o prazo de 5 (cinco) dias úteis, cujo termo inicial corresponderá ao momento em que o proponente for declarado o vencedor do certame, prorrogáveis por igual período, a critério da Administração Pública, para a regularização da documentação, pagamento ou parcelamento do débito, e emissão de eventuais certidões negativas ou positivas com efeito de certidão negativa.

7.1.4 A não regularização da documentação, no prazo legal, implicará decadência do direito à contratação, sem prejuízo das sanções previstas no art. 81 da Lei nº 8.666, de 21 de junho de 1993, sendo facultado à Administração convocar os licitantes remanescentes, na ordem de classificação, para a assinatura do contrato, ou revogar a licitação.

7.1.5 Nesta licitação será assegurada como critério de desempate, preferência de contratação para as microempresas e empresas de pequeno porte, conforme preconizam os artigos 44 e 45 da LC 123/2006.

7.1.6 O licitante microempresa ou empresa de pequeno porte que se enquadrar em qualquer das vedações do artigo 3º, parágrafo 4º, da Lei Complementar nº 123, de 2006, não poderá usufruir do tratamento diferenciado previsto em tal diploma e, portanto, não deverá apresentar a respectiva declaração.

8. DA FORMULAÇÃO DA PROPOSTA DE PREÇO

8.1 O envelope “Proposta de Preço” deverá ser apresentado até a data e local marcado para a reunião constante no preâmbulo deste edital, antes da abertura da reunião, contendo os seguintes documentos, em idioma oficial do País, em uma única via, sem rasuras, emendas, ressalvas ou entrelinhas, em papel devidamente identificado com o número de inscrição no **CNPJ** ou **TIMBRE IMPRESSO** da licitante, conforme modelo no Anexo IV deste edital, devendo suas



ESTADO DA PARAÍBA
PREFEITURA MUNICIPAL DE PITIMBU

folhas ser rubricadas e numeradas, bem como, **apresentar em meio eletrônico, mediante gravação em CD e/ou Pen Drive em formato Excel 97-2003:**

- a) Razão Social da licitante, número do CNPJ, endereço completo, nome e código do banco e da agência e número da conta corrente que a licitante pretende receber o pagamento;
- b) Especificação detalhada dos serviços e de seus respectivos preços unitários e globais nos quais serão consideradas 02 (duas) casas decimais após a vírgula, nos termos do Anexo I deste instrumento. **Deve acompanhar ainda a proposta de preço, anexos referente ao PLE (Eventograma e quantitativos, Detalhamento de Eventos, cronograma, Planilha de Levantamento de Eventos), Planilha com as composições unitárias de serviços, quadro de BDI e o quadro demonstrativo de encargos sociais, nos moldes anexos a este edital.**
- c) Preço total dos serviços, em algarismos e por extenso, expresso em real, emitido em papel timbrado da empresa;
- d) Carimbo, data e assinatura do responsável pela emissão da proposta e do responsável técnico nos termos da Lei Federal 5.194 de 24/12/66, **art. 14.**
- e) Os preços unitário e global não poderão ser superiores aos constantes na planilha orçamentária da (Anexo I) da Prefeitura Municipal de Pitimbu. (*Acórdão TCU 1564/2003*).

Parágrafo único: Não será motivo de desclassificação da proposta, o licitante que não apresentar a via da proposta em meio eletrônico, mediante gravação em CD e/ou Pen Drive em formato Excel 97-2003.

8.1.1. QUADRO DEMONSTRATIVO DE B.D.I.

8.1.1.1 O licitante deverá apresentar o Quadro Demonstrativo de **BDI** detalhando a composição do percentual adotado, incidentes nos preços unitários propostos, inclusive com a discriminação das seguintes parcelas: **BONIFICAÇÃO** (lucro operacional ou tributário); **ADMINISTRAÇÃO CENTRAL**; **RISCOS**; **DESPESAS FINANCEIRAS**; **DESPESAS TRIBUTÁRIAS (PIS, COFINS, ISS e TPDP)**, conforme modelo constante no ANEXO I

8.1.2 QUADRO DEMONSTRATIVO DE ENCARGOS SOCIAIS

8.1.2.1 O Quadro demonstrativo de Encargos Sociais será apresentado detalhando a composição do percentual adotado, incidentes na mão de obra dos preços unitários propostos, **conforme modelo constante no ANEXO I.**

8.2 O prazo de início da execução dos serviços objeto desta licitação, será após a emissão da ordem de serviço emitido pela autoridade competente.

8.3 O prazo de validade constante nas condições propostas não será inferior a 60 (sessenta) dias correntes, a contar da data de apresentação da proposta, mas poderá ser formalmente prorrogado, a critério da licitante. Para efeitos do presente edital, não havendo indicação expressa do prazo de validade superior, este será considerado 60 (sessenta) dias correntes.

8.4 Os preços propostos serão da exclusiva responsabilidade da licitante, não lhe assistindo o direito de desistir ou de pleitear qualquer alteração dos mesmos, sob alegação de erro, omissão ou qualquer outro argumento não previsto em lei.



ESTADO DA PARAÍBA
PREFEITURA MUNICIPAL DE PITIMBU

8.5 A Proposta de Preço será detalhada conforme anexo I, deste edital e nos moldes do anexo IV, expressa em moeda nacional, em algarismos e por extenso, computando todos os custos necessários para o atendimento do objeto desta licitação, bem como os impostos, encargos trabalhistas, previdenciários, fiscais e comerciais, taxas, fretes, seguros, deslocamentos de pessoal, e quaisquer outros custos ou despesas que incidam ou venham a incidir direta ou indiretamente sobre os serviços, constantes da proposta, abrangendo, assim, todos os custos com materiais e serviços necessários à execução do objeto desta Tomada de preço.

8.6 Fica facultado à Comissão Permanente de Licitação, quando do julgamento das propostas, solicitar da licitante que cotou menor preço, a apresentação da Planilha de Composição de Preços Unitários dos serviços, a fim de que seja justificada a viabilidade, bem como coerência dos preços ofertados com os de mercado, e onde os coeficientes de produtividade sejam compatíveis com a execução do contrato.

9. DOS PROCEDIMENTOS E JULGAMENTO

9.1 Verificada qualquer irregularidade nos documentos de habilitação das licitantes, estas serão declaradas inabilitadas.

9.2 A critério da Comissão, a habilitação será julgada na própria sessão de recebimento e abertura dos envelopes de habilitação, e do resultado desse julgamento será dada ciência, verbalmente, pelo Presidente, na própria sessão.

9.3 Caso estejam presentes todos os representantes das licitantes, a Comissão de Licitação poderá intimá-los verbalmente da decisão sobre a habilitação ou inabilitação, e, havendo a manifestação expressa de todos, de que renunciam ao direito de interposição de recurso, fato que constará da ata, serão devolvidos fechados os envelopes contendo as propostas de preços das licitantes inabilitadas, procedendo-se, em seguida, à abertura dos envelopes de propostas de preços das licitantes habilitadas.

9.4 Não será aceito pela comissão envelopes de habilitação e proposta de preços emitido via fax, e-mail ou entregues após a abertura da sessão que está prevista para iniciar às **9:00 horas do dia 01/09/2021**.

9.5 No caso de todas as licitantes serem inabilitadas ou suas propostas desclassificadas a Comissão de Licitação poderá, a seu exclusivo critério, fixar o prazo de **8 (oito) dias úteis** para apresentação de nova documentação, escoimada das causas que motivaram a inabilitação.

9.6 O julgamento e a classificação dos licitantes compreenderão a verificação e análise de todos os elementos contidos nos envelopes de habilitação e de propostas, inclusive eventuais anexos. Após o exame das Propostas, a Comissão fará a classificação das mesmas, levando-se em conta, exclusivamente o menor preço **GLOBAL**, elaborando-se, ao final, Ata circunstanciada do julgamento, que serão acostados aos autos do processo licitatório.

9.7 O resultado do julgamento desta Licitação será divulgado na imprensa oficial, para efeito de contagem dos prazos previstos no art. 109 da Lei nº. 8.666/93, salvo se todos os licitantes forem intimados pessoalmente no instante da prática dos atos pela CPL.



ESTADO DA PARAÍBA
PREFEITURA MUNICIPAL DE PITIMBU

9.8 Ocorrendo discrepância entre os preços unitários e totais prevalecerão os primeiros, e entre os valores expressos em algarismos e por extenso, serão considerados estes últimos, devendo a Comissão proceder às correções necessárias.

9.9 Verificado, a igualdade de cotação entre duas ou mais propostas, atendido o disposto no §2º do art. 3º da lei 8.666/93 e suas alterações a classificação dar-se-á, obrigatoriamente, por sorteio, em ato público, para o qual todas as licitantes habilitadas serão convocadas.

9.10 Não serão admitidas cotações com alternativas de preços, bem como propostas que apresentarem preços simbólicos, irrisórios ou de valor zero.

9.11 Também não será considerado qualquer oferta de vantagem não prevista nesta Tomada de Preço, nem preço ou vantagem baseada nas ofertas das demais licitantes.

9.12 Serão desclassificadas; nos termos do art. 48, inciso II, da Lei nº. 8.666/93, as propostas que:

I. Não atendam às exigências deste ato convocatório e;

II. Apresentarem preços excessivos ou manifestadamente inexequíveis.

9.12.1 Será considerado preço excessivo o que apresentar proposta com valor global superior ao valor constante na planilha orçamentária.

9.12.2 Considera-se manifestadamente inexequível a proposta cujo valor global proposto seja inferior a **70% (setenta por cento)** do menor dos seguintes valores:

a) Média aritmética dos valores das propostas superiores a 50% (cinquenta por cento) do valor orçado pela Administração, ou

b) Valor orçado pela Administração.

9.12.3 Nessa situação, será facultado ao licitante o prazo de **48 (quarenta e oito) horas** para comprovar a viabilidade dos preços constantes em sua proposta, conforme parâmetros do artigo 48, inciso II, da Lei nº 8.666, de 1993, sob pena de desclassificação. (*Acórdão TCU nº 141/2008 – Plenário*).

9.13 Se houver indícios de inexequibilidade da proposta de preço, ou em caso da necessidade de esclarecimentos complementares, poderá ser efetuada diligência, na forma do §3º do artigo 43 da Lei nº 8.666, de 1993.

9.14 Após a eventual desclassificação das propostas que não atenderem às exigências dos itens **acima, as demais propostas serão classificadas em ordem crescente dos preços propostos.**

9.15 Classificadas as propostas, na hipótese de participação de licitantes microempresas - ME - ou empresas de pequeno porte - EPP será observado o disposto nos artigos 44 e 45 da Lei Complementar nº 123, de 2006.

9.15.1 A Comissão verificará as propostas classificadas ofertadas por licitantes ME/EPP que sejam iguais ou até 10% (dez por cento) superiores à proposta classificada em primeiro lugar, desde que a primeira colocada não seja uma ME/EPP.

9.15.2 As propostas que se enquadrarem nessa condição serão consideradas empatadas com a primeira colocada e o licitante ME/EPP melhor classificado será notificado para, se desejar, apresentar uma nova proposta de preço para desempate, obrigatoriamente abaixo da primeira colocada.



ESTADO DA PARAÍBA
PREFEITURA MUNICIPAL DE PITIMBU

9.15.2.1 - A nova proposta de preço deverá ser apresentada de acordo com as regras deste Edital, em sessão pública, no prazo de **02 (dois) dias úteis**, contados da data da Ata ou **da intimação do licitante**.

9.15.3 Caso a ME/EPP melhor classificada desista ou não se manifeste no prazo estabelecido, ou não apresente proposta válida, serão convocadas as demais licitantes ME/EPP participantes que se encontrem naquele intervalo de **10% (dez por cento)**, na ordem de classificação, para o exercício do mesmo direito, segundo o estabelecido nos subitens anteriores.

9.15.4 Caso sejam identificadas propostas de licitantes ME/EPP empatadas, no referido intervalo de **10% (dez por cento)**, será realizado sorteio para definir qual das licitantes primeiro poderá apresentar nova oferta, conforme subitens acima.

9.15.5 Havendo êxito no procedimento, e sendo considerada válida a nova proposta **apresentada, a ME/EPP assumirá a posição de primeira colocada do certame. Não havendo êxito**, ou tendo sido a melhor oferta inicial apresentada por ME/EPP, ou ainda não existindo ME/EPP participante, permanecerá a classificação inicial.

9.16 Havendo eventual empate entre propostas, ou entre proposta, o critério de desempate será aquele previsto no artigo 3º, § 2º, da Lei nº 8.666, de 1993.

9.16.1 - Persistindo o empate, o critério de desempate será o sorteio, em ato público, para o qual os licitantes serão convocados.

9.16.1.1 - O sorteio será feito através da aposição em cédulas dos nomes dos licitantes empatados, sendo que ditas cédulas deverão ser colocadas em urna fechada, da qual será retirada apenas uma das cédulas, sendo esta a primeira classificada, e assim retirando-se as **cédulas sucessivamente, até que se classifiquem todos os licitantes então empatados**.

9.16.1.2 - Decorridos trinta minutos da hora marcada, o sorteio será realizado, a despeito das **ausências**.

10. DOS RECURSOS ADMINISTRATIVOS

10.1 Das decisões proferidas pela Administração decorrentes desta Licitação caberão recurso, nos termos do art. 109, da Lei nº. 8.666/93 e demais dispositivos legais de regência.

10.2 Todos os recursos, deverão obrigatoriamente ser redigidos, assinado pelo representante legal e entregues a Comissão Permanente de Licitação pessoalmente ou pelos correios, vedada a emissão por fax e e-mail.

10.3 As impugnações ao edital obedecerão às regras do art. 41 da lei n.º 8.666/93 e suas alterações.

11. DO CONTRATO

11.1 Após a homologação da licitação, a Adjudicatária terá o prazo de **05 (cinco) dias úteis**, contados a partir da data de sua convocação, para assinar o Contrato, sob pena de decair do direito à contratação, sem prejuízo das sanções previstas neste Edital.

11.1.1 - O prazo previsto no subitem anterior poderá ser prorrogado, por igual período, por solicitação justificada da Adjudicatária e aceita pela Administração.



ESTADO DA PARAÍBA
PREFEITURA MUNICIPAL DE PITIMBU

11.2 As empresas que estejam proibidas de contratar com a Administração Pública, em razão de sanção restritiva de direito decorrente de infração administrativa ambiental, nos termos do artigo 72, §8º, inciso V, da Lei nº 9.605, de 1998, não poderão contratar com a Administração.

11.3 É facultado à Administração, quando o convocado não assinar o Contrato no prazo e condições estabelecidos, convocar os licitantes remanescentes, na ordem de classificação, para fazê-lo em igual prazo e nas mesmas condições propostas pelo primeiro classificado, inclusive quanto aos preços atualizados de conformidade com o ato convocatório, ou revogar a licitação, independentemente da cominação prevista neste Edital.

11.4 A Contratada ficará obrigada a aceitar, nas mesmas condições contratuais, os acréscimos ou supressões que se fizerem necessária, até o limite de **25% (vinte e cinco por cento)** do valor inicial atualizado do contrato.

11.5 As supressões resultantes de acordo celebrados entre os contratantes poderão exceder o limite de **25% (vinte e cinco por cento)**.

11.6 Em caso de aditamento contratual que incorra em inclusão de serviços não previstos inicialmente na planilha orçamentária, os preços desses novos serviços serão reduzidos na mesma proporção do desconto ofertado pela contratada á época da licitação, ou seja, sofrerão redução proporcional à diferença percentual original entre os custos unitários dos insumos e serviços cotados em sua proposta e aqueles constantes na planilha orçamentária do órgão licitante.

11.7 - A Contratada deverá manter durante toda a execução do contrato, em compatibilidade com **as obrigações assumidas, todas as condições de habilitação e qualificação exigidas na licitação.**

12. DA SUBCONTRATAÇÃO

12.1 É vedada a subcontratação do objeto do contrato.

13. DO PAGAMENTO

13.1 A Nota Fiscal/Fatura será emitida pela Contratada de acordo com os seguintes procedimentos:

13.1.1 - Os quantitativos de serviços efetivamente executados pela firma e conferidos pela fiscalização da prefeitura, serão lançados no Boletim de Medição, que será assinado pelo Eng.º Fiscal e pelo Responsável Técnico da contratada.

13.1.1.1 - O boletim de medição será, obrigatória e formalmente, revisado pelo Coordenador da área de execução de contratos, que assinarão os mesmos como revisores.

13.1.1.2- Devem ser identificados os assinantes do boletim pelo nome completo, título profissional, nº do CREA/CAU e cargo que ocupa.

13.1.1.3 As medições serão mensais com intervalos nunca inferiores a **30 (trinta) dias**, excetuando-se as medições inicial e final.

13.1.1.4 - No Boletim de Medição devem constar:

- a) Todos os serviços contratados, com suas respectivas unidades de medida;
- b) Os quantitativos dos serviços contratados, medidos e acumulados;
- c) O preço unitário, o valor total de cada serviço e no final o total contratado, medido, acumulado e o saldo contratual;



ESTADO DA PARAÍBA
PREFEITURA MUNICIPAL DE PITIMBU

- d) O número do contrato;
- e) O número de ordem da medição;
- f) A data da sua emissão e o período dos serviços medidos.
- 13.1.1.5 - Anexo ao boletim de medição deve constar a respectiva memória de cálculo detalhada e fotos dos serviços executados.
- 13.1.1.6 - Os serviços constantes no boletim de medição deverão ser executados em conformidade com o Cronograma Físico-Financeiro e no caso de antecipação ou retardamento da execução, o mesmo deve ser, formalmente, alterado e anexado ao boletim.
- 13.1.1.6.1 Caso tenha havido antecipações e/ou atrasos na execução de serviços, esses terão que ser justificados e aceitos pela fiscalização e as razões dos mesmos devem estar registrados no Livro de Ocorrências.
- 13.1.1.6.2 No caso de etapas não concluídas, serão pagos apenas os serviços efetivamente executados, devendo a Contratada regularizar o cronograma na etapa subsequente.
- 13.1.2 A Contratada também apresentará, a cada medição, os documentos comprobatórios da procedência legal dos produtos e subprodutos florestais utilizados naquela etapa da execução contratual, quando for o caso.
- 13.1.3 A aprovação da medição prévia apresentada pela Contratada não a exime de qualquer das responsabilidades contratuais, nem implica aceitação definitiva dos serviços executados.
- 13.1.4 Após a aprovação, a Contratada emitirá Nota Fiscal/Fatura no valor da medição definitiva aprovada, acompanhada da planilha de medição de serviços e de memória de cálculo detalhada.
- 13.1.5 A Contratante terá o prazo de **15 (Quinze) dias úteis**, contados a partir da data da apresentação da medição, para aprovar ou rejeitar, no todo ou em parte, a medição prévia relatada pela Contratada, bem como para avaliar a conformidade dos serviços executados, inclusive quanto à obrigação de utilização de produtos e subprodutos florestais de comprovada procedência legal.
- 13.1.6 Os Boletins de Medições deverão ser realizados entre os dias **15 e 30** de cada mês, sendo os pagamentos efetuados através de crédito em conta corrente, mediante **AUTORIZAÇÃO DE PAGAMENTO** ou **CHEQUE NOMINAL**, no prazo máximo de **30 (trinta) dias**, contados a partir da data final do adimplemento de cada parcela referente aos serviços executados e medidos.
- 13.1.6.1 O adimplemento de cada parcela dar-se-á quando comprovada a liquidação da parcela, ou seja, a comprovação da entrega regular de toda documentação exigida neste Contrato e anexos para a efetivação do pagamento.
- 13.1.6.2 A liquidação fica condicionada à verificação da conformidade da Nota Fiscal/Fatura apresentada pela Contratada com os serviços efetivamente executados, bem como às seguintes comprovações, que deverão obrigatoriamente acompanhá-la:
- a) Na primeira medição, o comprovante de que o contrato teve sua Anotação de Responsabilidade Técnica – ART/RRT efetuada no CREA/CAU, nos termos da Resolução 425 de 18.12.98 do CONFEA, sob pena do não recebimento da medição requerida;
- b) Da regularidade fiscal e trabalhista, constatada através de consulta "on-line", devendo seu resultado ser impresso, autenticado e juntado ao processo de pagamento ou na impossibilidade de acesso ao referido Sistema, mediante consulta aos sítios eletrônicos oficiais ou à documentação mencionada no artigo 29 da Lei nº 8.666, de 1993, apresentada pelo contratado, e;
- c) Do cumprimento das obrigações trabalhistas, correspondentes à última nota fiscal ou fatura que tenha sido paga pela Administração.
- 13.1.7 Havendo erro na apresentação de qualquer dos documentos exigidos nos subitens anteriores ou circunstância que impeça a liquidação da despesa, o pagamento ficará pendente até que a Contratada providencie as medidas saneadoras. Nesta hipótese, o prazo para pagamento



ESTADO DA PARAÍBA
PREFEITURA MUNICIPAL DE PITIMBU

iniciar-se-á após a comprovação da regularização da situação, não acarretando qualquer ônus para a Contratante.

13.1.8 Antes do pagamento, a Contratante verificará, por meio de consulta eletrônica, a regularidade do cadastramento da Contratada nos sites oficiais, devendo seu resultado ser impresso, autenticado e juntado ao processo de pagamento.

13.1.9 A Contratante não se responsabilizará por qualquer despesa que venha a ser efetuada pela Contratada, que porventura não tenha sido acordada no contrato.

13.1.10 Nos casos de eventuais atrasos de pagamento, desde que a Contratada não tenha concorrido de alguma forma para tanto, o valor devido deverá ser acrescido de encargos moratórios proporcionais aos dias de atraso, apurados desde a data limite prevista para o pagamento até a data do efetivo pagamento, à taxa de **6% (seis por cento) ao ano**, aplicando-se a seguinte fórmula:

$$EM = I \times N \times P$$

EM = Encargos Moratórios a serem acrescidos ao valor originariamente devido

I = índice de atualização financeira, calculado segundo a fórmula:

$$I = \frac{(Tx/100)}{365}$$

Tx = Utilizar IPCA (IBGE)

N = Número de dias, entre a data limite prevista para o pagamento e a data do efetivo pagamento.

VP = Valor da Parcela em atraso

14. DOS REAJUSTES

14.1 Não haverá reajustamento nos preços propostos, salvo, se por razões supervenientes, os prazos ultrapassarem o período de 12 (doze) meses e serão realizados conforme os procedimentos:

- a) O índice de reajuste será o Índice Nacional de Custo da Construção Civil - INCC, da coluna 35, da Fundação Getúlio Vargas, publicada na revista Conjuntura Econômica;
- b) A data base adotada será **ANUAL**.
- c) Para o cálculo do reajustamento será utilizada a seguinte fórmula:

$$R = V \times \frac{I - I_0}{I_0} = \text{onde:}$$

R - Valor do reajustamento calculado;

V - Valor contratual das obras ou serviços a serem reajustados;

I - índice (INCC) da coluna 35 da FGV, correspondente a data do reajuste (12 meses da data base);

I₀ - Índice (INCC) da coluna 35 da FGV, correspondente à data base.

15. DAS PENALIDADES

15.1 A Contratada ficará sujeita às seguintes penalidades, garantida a prévia defesa, pela inexecução total ou parcial do objeto do presente Edital:

I - Advertência; de que trata o inciso I, do art. 87, da Lei nº 8.666/93, podendo ser aplicada nos seguintes casos:

- a) Descumprimento das obrigações e responsabilidades assumidas na licitação;
- b) Outras ocorrências que possam acarretar transtornos ao andamento dos serviços, desde que



ESTADO DA PARAÍBA
PREFEITURA MUNICIPAL DE PITIMBU

não caiba a aplicação de penalidade mais grave.

II – Multa(s), que deverá (ão) ser recolhida(s) junto à Secretaria de Finanças do Município, a ser quitada de acordo com instruções fornecidas pela Contratante, podendo ser:

a) de 1,0% (um por cento) do valor dos serviços não executados, previstos neste Edital e no Contrato;

b) de 2% (dois por cento) do valor do serviço por infração a qualquer condição estipulada no Edital e no Contrato, nas hipóteses não previstas na alínea anterior, aplicada em dobro na reincidência.

III – suspensão temporária de participação em licitação e impedimento de contratar com a Administração, por prazo não superior a 2 (dois) anos; e

IV – declaração de inidoneidade para licitar ou contratar com a Administração Pública, enquanto perdurarem os motivos determinantes da punição, ou até que seja promovida a reabilitação perante a autoridade que aplicou a penalidade, depois do ressarcimento à Administração pelos prejuízos resultantes e depois de decorrido o prazo da sanção aplicada com base no inciso anterior.

15.2 As multas aplicadas deverão ser recolhidas ao Tesouro Municipal no prazo de 05 (cinco) dias, a contar da data da notificação, podendo a Contratante descontar o seu valor das notas fiscais e/ou faturas. Em caso de inexistência ou insuficiência de crédito da Contratada, o valor devido será cobrado administrativamente ou inscrito como Dívida Ativa do Município e cobrado mediante processo de execução fiscal, com os encargos correspondentes.

15.3 As sanções previstas nos incisos I, III e IV poderão ser aplicadas juntamente com a do inciso II, facultada a defesa prévia do interessado, no respectivo processo, no prazo de 05 (cinco) dias úteis.

15.4 Ficarão ainda sujeitos às penalidades previstas nos incisos: III e IV, do artigo 87, da Lei nº 8.666/93 e alterações posteriores, os profissionais ou as empresas que:

a) Tenham sofrido condenação definitiva por praticarem, por meios dolosos, fraude fiscal no recolhimento de quaisquer tributos;

b) Tenham praticado atos ilícitos visando frustrar os objetivos da licitação;

c) Demonstrem não possuir idoneidade para contratar com a Administração em virtude de atos ilícitos praticados

15.5 As penalidades só poderão ser relevadas nas hipóteses de caso fortuito ou força maior, devidamente justificado e comprovado, a juízo da Administração.

16. DAS CONDIÇÕES GERAIS

16.1 O recebimento e abertura dos envelopes contendo a documentação de habilitação e propostas serão processadas, conforme o caso, de acordo com o artigo 43 da Lei nº. 8.666/93.

16.2 Esta licitação poderá ser anulada ou revogada, aumentada ou reduzida nos limites estabelecidos por lei, sem que tenham as adjudicatárias direito a qualquer indenização.

16.3 Simples omissões ou irregularidades irrelevantes, sanáveis ou desprezíveis, a exclusivo critério da Comissão de Licitação, e que não causem prejuízos ao entendimento da documentação e da proposta, poderão ser relevadas.

16.4 Para dirimir na esfera judicial; as questões oriundas da presente Tomada de preço será competente o Foro da Justiça Estadual em CAAPORÃ/PB.



ESTADO DA PARAÍBA
PREFEITURA MUNICIPAL DE PITIMBU

16.5 Não havendo expediente na data marcada para o cadastramento da Licitante, recebimento, e/ou abertura dos envelopes contendo a documentação e propostas, esses eventos dar-se-ão no primeiro dia útil subsequente, no mesmo local e hora estabelecidos nesta Tomada de Preço.

16.6 O edital estará disponível para os interessados no site oficial do município no link: <https://www.pitimbu.pb.gov.br/portal/transparencia-fiscal> ou de forma eventual no setor de licitação no endereço no preâmbulo deste edital, de segunda a sexta no horário das 08h:00min as 12h:00min.

16.7 A despesa decorrente para a execução da obra objeto desta licitação, correrá por conta da dotação orçamentária onerando nas dotações:

Secretaria - Órgão	02.070	SECRETARIA DE OBRAS E SERVIÇOS.
Dotação Orçamentária	02070.15.451.2018.1187	IMPLANT. E REPOSIÇÃO DE PAVIM .EM PARALELEPIPEDOS.
Dotação Orçamentária	02070.15.451.2018.1196	IMPLANTAÇÃO DE ASFALTO EM RUAS E AVENIDAS
Dotação Orçamentária	02070.15.451.2018.1253	PAVIMENTAÇÃO DAS RUAS R PINCESA ISABEL E LUIZ XAVI
Elemento de Despesa	4.4.90.51.00.00	OBRAS E INSTALAÇÕES.
CT Nº 1066698-45-COM O MINISTERIO DO DESENVOLVIMENTO REGIONAL		

16.8 Os casos omissos serão resolvidos pela Comissão Permanente de Licitação, e, em grau de Recurso, pelo Prefeito do Município de Pitimbu.

Pitimbu-PB, 09 de Agosto de 2021.

IASMIM INGRID DE LIMA OLIVEIRA
Presidente da CPL



ESTADO DA PARAÍBA
PREFEITURA MUNICIPAL DE PITIMBU

ANEXO II – Modelo de Declarações

(Papel timbrado da licitante)

TOMADA DE PREÇO N. 001/2021

DECLARAÇÃO

_____ (nome da empresa) _____, CNPJ _____ - _____, sediada _____, por intermédio de seu representante legal, infra-assinado, e para os fins da Tomada de Preço n.º 001/2021 DECLARA expressamente que:

- a) Até a presente data, inexistem fatos supervenientes impeditivos para sua habilitação, no presente processo licitatório, tanto nas esferas Federal, Estadual e Municipal, estando ciente da obrigatoriedade de declarar ocorrências posteriores;
- b) Não emprega menores de dezoito anos em trabalho noturno, perigoso ou insalubre e nem menores de dezesseis anos de idade em qualquer trabalho, salvo na condição de aprendiz, a partir dos quatorze anos.
- c) Tem conhecimento de todos os parâmetros e elementos da licitação e de concordância com os termos desta Tomada de preço e seus anexos.
- d) Não tem dirigentes ou responsáveis técnicos que ocupem ou tenham ocupado cargo de direção, assessoramento superior, assistência intermediária, cargo efetivo ou emprego na Prefeitura Municipal de **PITIMBU**, ou em qualquer órgão ou entidade a ela vinculada, nos últimos **60 (Sessenta)** dias corridos.
- e) Não foi declarada inidônea por ato da Administração.
- f) não incorre nas demais condições impeditivas previstas no Artigo 9º da Lei Federal no 8.666/93.
- g) Autoriza a Comissão Permanente de licitação da Prefeitura de PITIMBU a proceder diligência visando a comprovação de informações prestadas.
- h) Declaração comprometendo-se a empregar residentes do município onde a obra será executada, em pelo menos 10% (dez por cento) da mão de obra total necessária, em obediência ao inciso IV, do art. 12, da Lei nº 8.666/93.

_____ (*cidade e estado*), _____ de _____ de 2021.

(assinatura do declarante)

Nome ou carimbo do declarante: _____

Cargo ou carimbo do declarante: _____

Nº da cédula de identidade e órgão emitente: _____

Telefone, fax e *e-mail* para contato: _____

OBS.: Esta declaração deverá ser inserida no envelope de Documentos de Habilitação



ESTADO DA PARAÍBA
PREFEITURA MUNICIPAL DE PITIMBU

ANEXO IV - Modelo de Proposta de Preço

(Papel timbrado da licitante)

A PREFEITURA MUNICIPAL DE PITIMBU-PB

TOMADA DE PREÇO N.º 001/2021

PROPOSTA DE PREÇO

_____(NOME DA EMPRESA) _____ CNPJ n.º
_____/____ - __, sediada _____ (endereço completo, telefone, fax e e-mail
atualizados) _____, por intermédio de seu representante legal, infra-assinado, e para os
fins da TOMADA DE PREÇO n.º 001/2021 apresenta Proposta de Preço para o objeto licitado,
conforme abaixo especificado:

Item	Descrição dos serviços	unidade	quantidade	Preço unitário c/BDI	Preço total c/BDI

VALIDADE DA PROPOSTA: _____ DIAS (mínimo de 60 dias)

PRAZO DE EXECUÇÃO: _____ dias

CONDIÇÕES DE PAGAMENTO: CONFORME EDITAL

BANCO (Código): _____ AGÊNCIA (Código): _____ PRAÇA: _____

BANCO (Nome): _____ CONTA CORRENTE: _____

_____(*cidade e estado*)_____, ____ de _____ de 2021.

(assinatura do representante legal)

Assinatura do responsável técnico

Nome ou carimbo do declarante: _____

Cargo ou carimbo do declarante: _____

Nº da cédula de identidade e órgão emitente: _____

Telefone, fax e e-mail para contato: _____

**** Este formulário deverá ser inserido no envelope de Proposta de Preço.**



ESTADO DA PARAÍBA
PREFEITURA MUNICIPAL DE PITIMBU

ANEXO V - MODELO DE DECLARAÇÃO – SOMENTE PARA MICRO E PEQUENAS
EMPRESAS

(NOME DA EMPRESA) _____, CNPJ N° _____, com sede _____, (endereço completo) por intermédio de seu representante legal, para fins da Tomada Preço n° _____, DECLARA expressamente, sob as penalidade cabíveis, que :

A) Encontra-se enquadrada como empresa Micro ou de Pequeno Porte, nos termos do art. 3º da Lei Complementar 123/2006.

B) Tem conhecimento dos Artigos 42 a 49 da Lei Complementar 123/2006, estando ciente da obrigatoriedade de declarar ocorrências posteriores impeditivas de tal habilitação e que não incide nos impedimentos do § 4º do art. 3º da Lei Complementar 123/2006.

_____, _____ de _____

(assinatura do representante legal)

(assinatura do contabilista e número CRC)

Nome ou carimbo do declarante: _____

Cargo ou carimbo do declarante: _____

Nº da cédula de identidade: _____

Telefone, fax e e-mail para contato: _____



**ESTADO DA PARAÍBA
PREFEITURA MUNICIPAL DE PITIMBU**

**ANEXO VI
MODELO DE DECLARAÇÃO DE RESPONSÁVEL TÉCNICO**

Ref.: (Identificação da Licitação)

Eu,....., RG nº, CPF
Nº....., Representante Legal da empresa, CNPJ
nº, DECLARO mantereí o senhor (a).....
profissão.....registro no CREA OU CAU n.º....., a frente dos serviços,
objeto desta licitação, em tempo integral, até o seu recebimento definitivo, admitindo se a sua
substituição por profissional de experiência equivalente ou superior, desde que aprovada
previamente pelo órgão contratante.

.....
(local e data)

.....
(Representante Legal)



**ESTADO DA PARAÍBA
PREFEITURA MUNICIPAL DE PITIMBU**

ANEXO VII

**MODELO DE DECLARAÇÃO DE CIÊNCIA PARA CUMPRIMENTO DAS
OBRIGAÇÕES OBJETO DA LICITAÇÃO**

Ref.: (Identificação da Licitação)

Eu,....., RG nº, CPF
Nº....., Representante Legal da empresa, CNPJ
nº, DECLARO que tomei conhecimento de todas as informações e
das condições, bem como recebi todos os documentos necessários para o cumprimento das
obrigações objeto da Licitação, nos termos do art. 30, III, da Lei nº 8.666/1993.

.....
(data)

.....
(Representante Legal)



**ESTADO DA PARAÍBA
PREFEITURA MUNICIPAL DE PITIMBU**

**ANEXO VIII
VISITA TÉCNICA**

Ref.: (Identificação da Licitação)

1. Razão Social da Empresa /CNPJ/SEDE
2. Representante: Nome; CPF; RG; Profissão; Residência.

A licitante acima denominada, por seu representante abaixo assinado, DECLARA que visitou o local de obra, objeto da Tomada de Preço n.º 001/2021, asseverando que tomou conhecimento de todas as nuances, especificidades e interfaces que, direta ou indiretamente, possam interferir no planejamento e execução dos serviços propostos, assim como de todas as informações e demais condições que digam respeito ao local da obra e sua execução, de tal modo que se acha em condições de apresentar a proposta comercial respectiva.

.....
(local e data)

.....
(Representante Legal)



ESTADO DA PARAÍBA
PREFEITURA MUNICIPAL DE PITIMBU

ANEXO IX
MODELO DE DECLARAÇÃO DE NÃO VISITA TÉCNICA

Ref.: (Identificação da Licitação)

1. Razão Social da Empresa /CNPJ/SEDE
2. Representante: Nome; CPF; RG; Profissão; Residência.

Declaro sob as penalidades da lei, que optei por não realizar visita técnica referente aos serviços da Tomada de Preço n.º 001/2021 e que tenho pleno conhecimento das condições e peculiaridades inerentes à natureza dos trabalhos, e sobre o local do serviço, que assumo total responsabilidade por essa declaração, ficando impedido (a), no futuro, de pleitear por força do conhecimento declarado, quaisquer alterações contratuais, de natureza técnica e/ou financeira, ou quaisquer desconhecimento de causa referente ao objeto licitado.

.....

(local e data)

.....

(Representante Legal)